


FACHADA NORTE
ESCALA 1:75

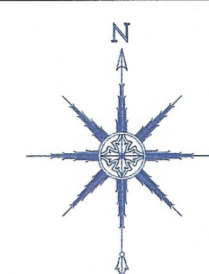

ESPECIFICACIONES:

PROYECTO:
INTERVENCION EN EL TEMPLO
DE SAN MATIAS JALATLACO

PLANO:
LEVANTAMIENTO
(FACHADA NORTE)


CLAVE:
LEV 06
06/08

MARZO 2004

LIC. JOSE MURAT.
GOBERNADOR CONSTITUCIONAL DEL ESTADO DE OAXACA.

ARQ. CARLOS E. MELGOZA CASTILLO.
DIRECTOR GENERAL DE LA COPAE.

DIRECCION DE PROYECTOS Y OBRAS.
SR. JOE MANUEL SANCHEZ OLEA
REPRESENTANTE DE LA COMISION PROMEJORAS
DEL TEMPLO DE SAN MATIAS JALATLACO

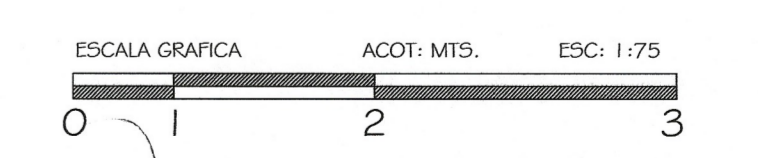

Con fundamento en los artículos 1º fracción IV,
7º primer párrafo, 36º y 44 de la
Ley Federal sobre Monumentos y Zonas
Arqueológicas, Artísticas e Históricas y el 42 de
su reglamento, así como en los artículos 1º, 2º
y 3º fracción II de la Ley Orgánica del Instituto
Nacional de Antropología e Historia, por
designación del Centro INAH Oaxaca, se autoriza
la ejecución de las obras que se refieren
en estos planos.

COMISION DEL PATRIMONIO EDIFICADO INAH

15 JUNIO 2004
Fecha

Firma 00000023

D-403-77/172