


CORTE ARQUITECTONICO A-A'
ESCALA 1:75

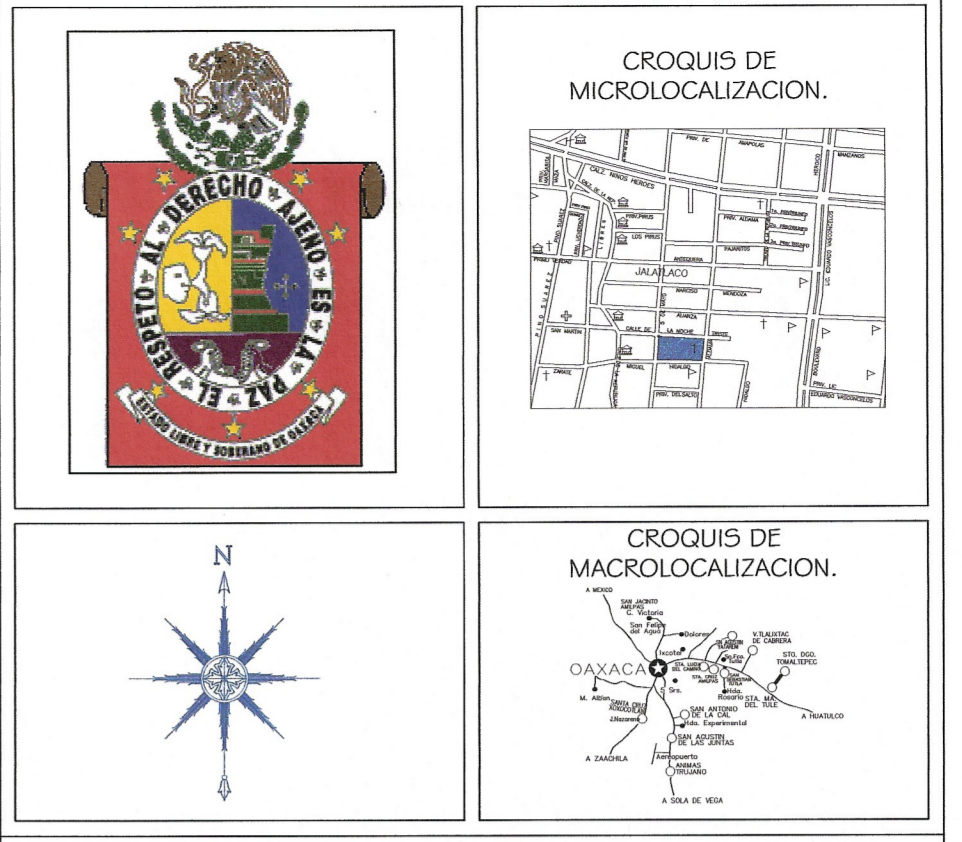

ESPECIFICACIONES:

PROYECTO:
INTERVENCION EN EL TEMPLO
DE SAN MATIAS JALATLACO


PLANO:
LEVANTAMIENTO
(CORTE A-A')

MARZO 2004

CLAVE:
LEV 07
07/08

LIC. JOSE MURAT.
GOBERNADOR CONSTITUCIONAL DEL ESTADO DE OAXACA.
ARQ. CARLOS E. MELGOZA CASTILLO.
DIRECTOR GENERAL DE LA COPAE.

DIRECCION DE PROYECTOS Y OBRAS.
SR. JOE MANUEL SANCHEZ OLEA
REPRESENTANTE DE LA COMISION PROMEJORAS
DEL TEMPLO DE SAN MATIAS JALATLACO

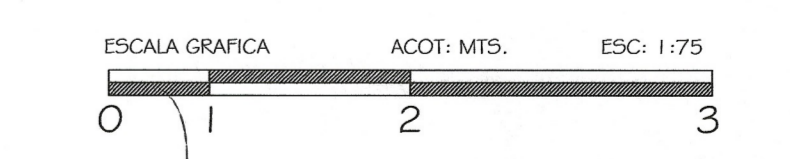

COPAE

Con fundamento en los artículos 3º fracción IV, 7º primer párrafo, 36 fracción I, 43 y 44 de la Ley Federal de Monumentos y Zonas Arqueológicas, Históricas e Históricas y el 42 de su reglamento, y como en los artículos 1º, 2º y 3º fracción II de la Ley Orgánica del Instituto Nacional de Antropología e Historia, por el Poder Judicial de la Federación, en el Estado de Oaxaca, se autoriza la obra a que se refieren estos planos.

15 JUNIO 2004
Fecha
D-403-77/172
Firma
0000024