




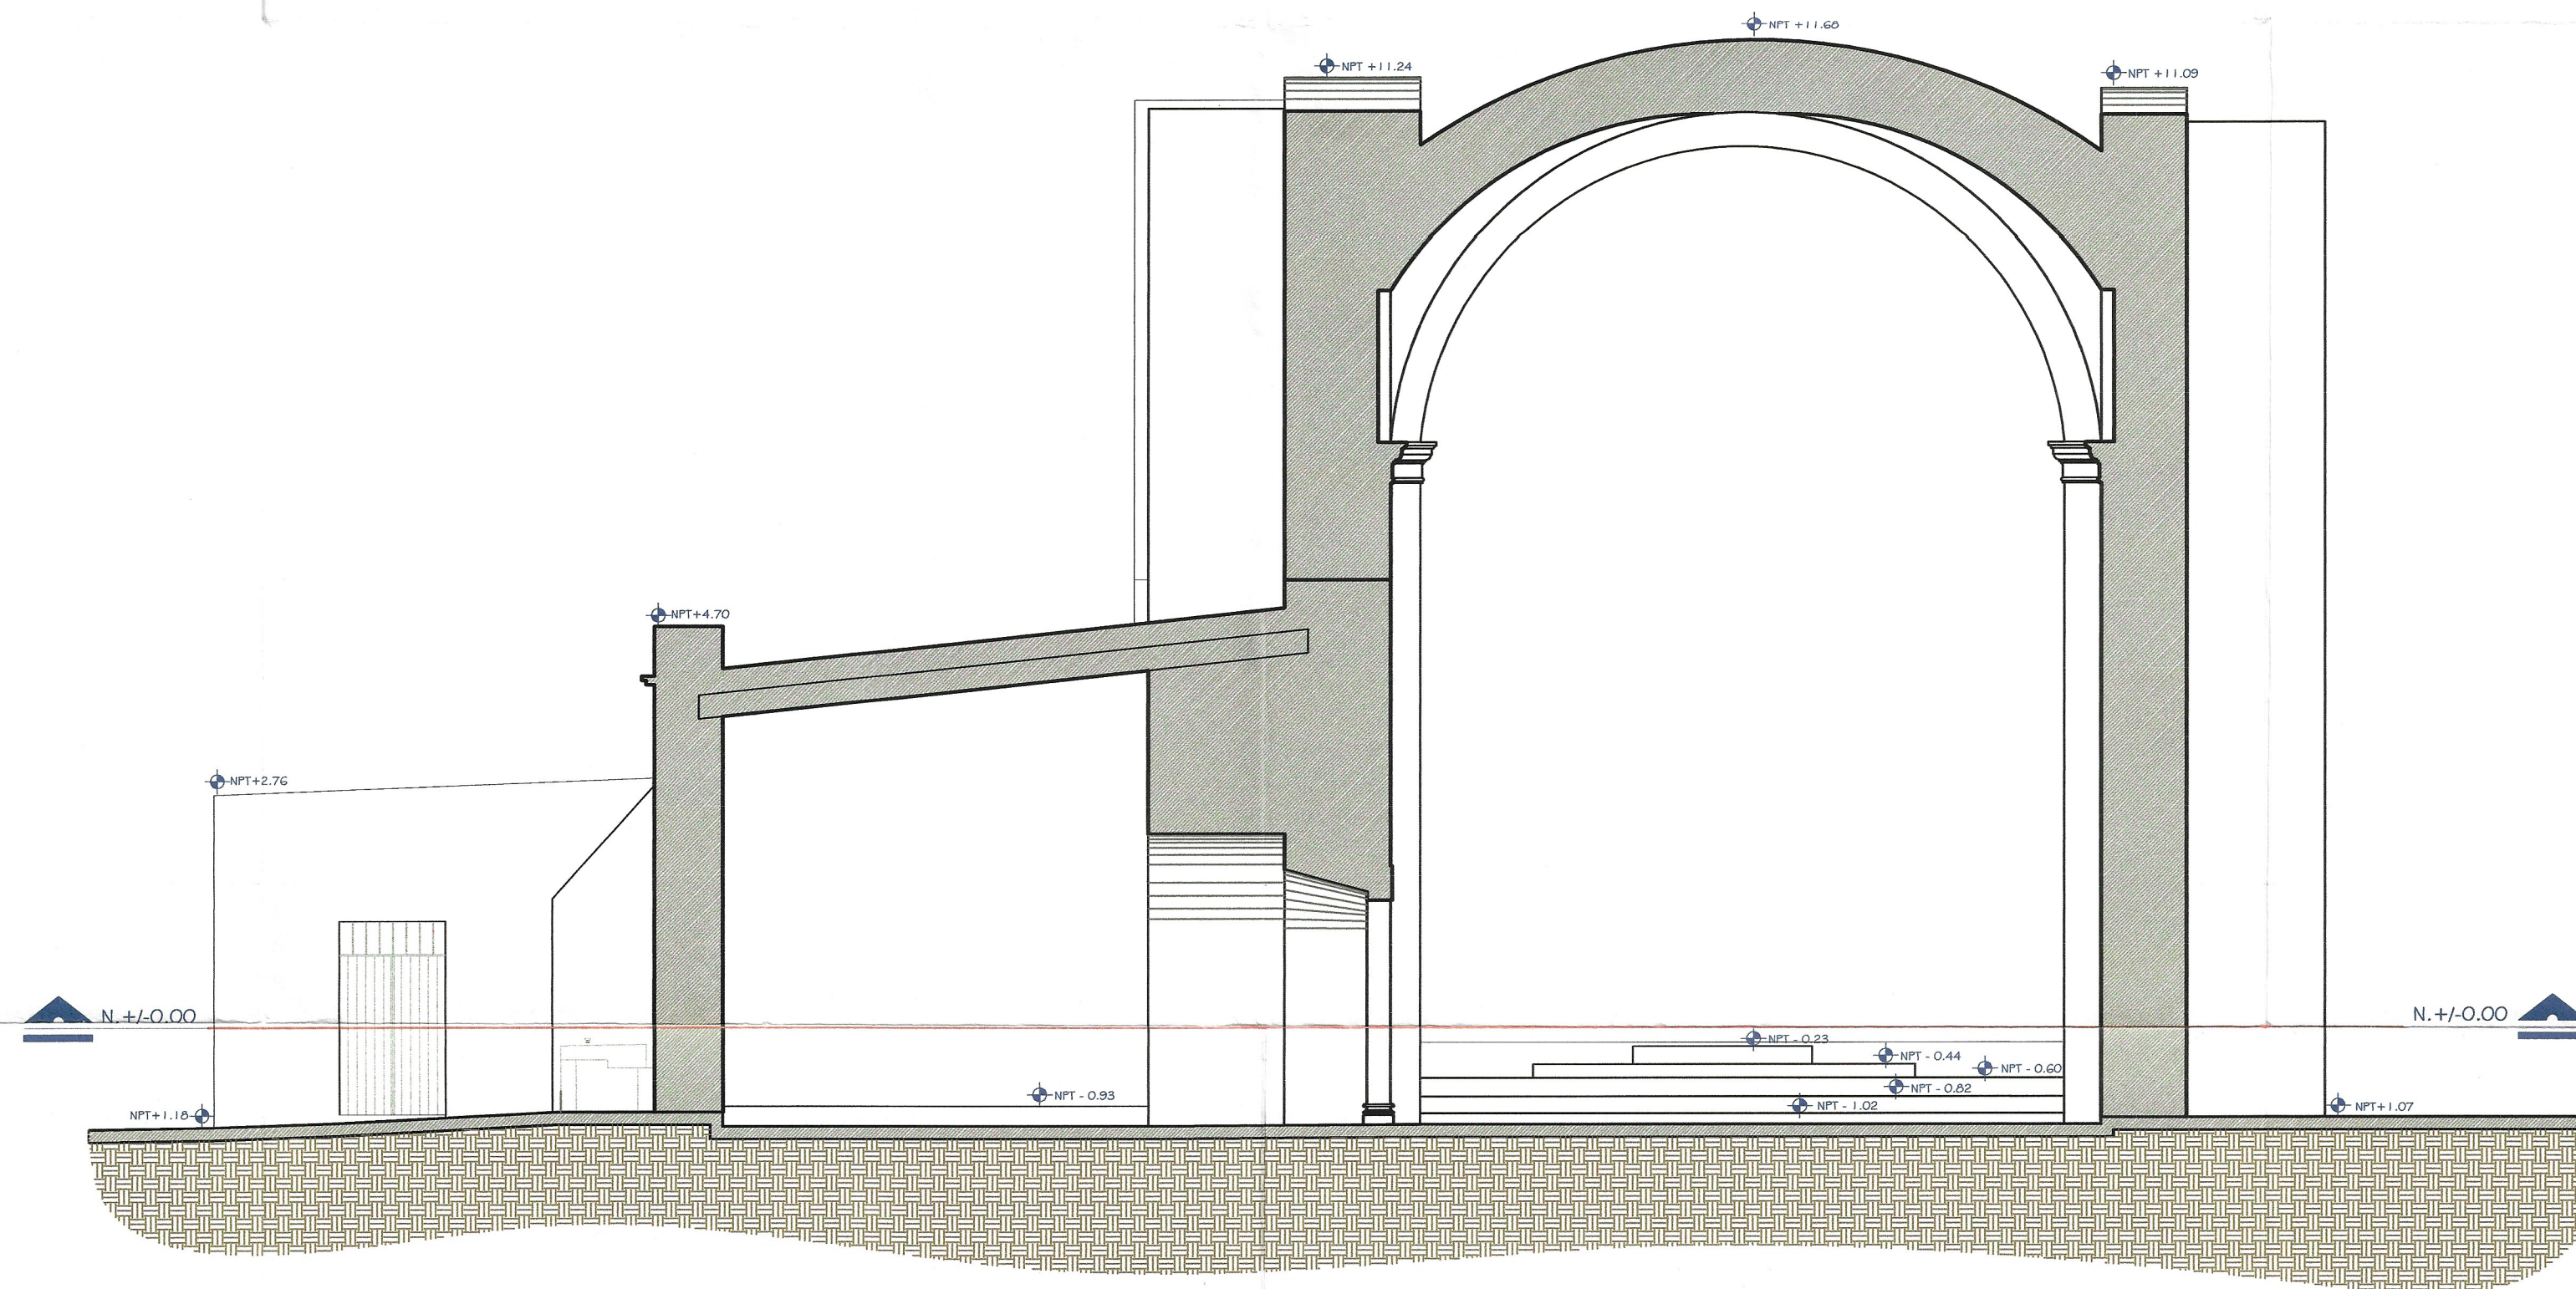

CORTE ARQUITECTONICO B-B'
ESCALA 1:75

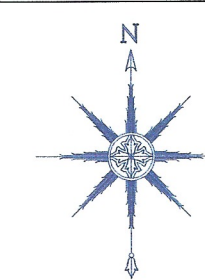

CROQUIS DE
MICROLOCALIZACION.

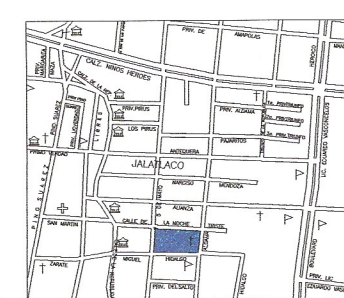

CROQUIS DE
MACROLOCALIZACION.



ESPECIFICACIONES:

PROYECTO:

INTERVENCION EN EL TEMPLO
DE SAN MATIAS JALATLACO

PLANO:
LEVANTAMIENTO
(CORTE B-B')

CLAVE:


LEV 08
08/08

MARZO 2004

LIC. JOSE MURAT.
GOBERNADOR CONSTITUCIONAL DEL ESTADO DE OAXACA.
ARQ. CARLOS E. MELGOZA CASTILLO.
DIRECTOR GENERAL DE LA COPAE.

DIRECCION DE PROYECTOS Y OBRAS.
SR. JOSE MANUEL SANCHEZ OLEA
REPRESENTANTE DE LA COMISION PROMEJORAS
DEL TEMPLO DE SAN MATIAS JALATLACO

ESCALA GRAFICA ACOT: MTS. ESC: 1:75
0 1 2 3

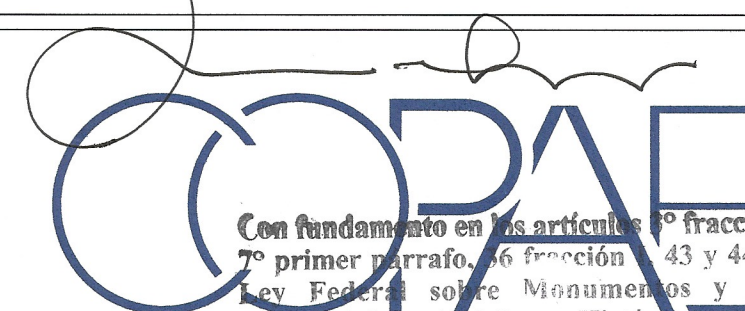

Con fundamento en los artículos 1º y 2º fracción IV
del primer párrafo, de la fracción 43 y 44 de la
Ley Federal sobre Monumentos y Zonas
Arqueológicas, Artísticas e Históricas y el 42 de
su reglamento, así como en los artículos 1º, 2º
Nacional de Antropología e Historia, por
disposición del C. Director del Centro INAH
Oaxaca, se autoriza la obra a que se refieren
estos planos.

15/03/2004
Fecha
D-403-77/172

Firma

00000025