




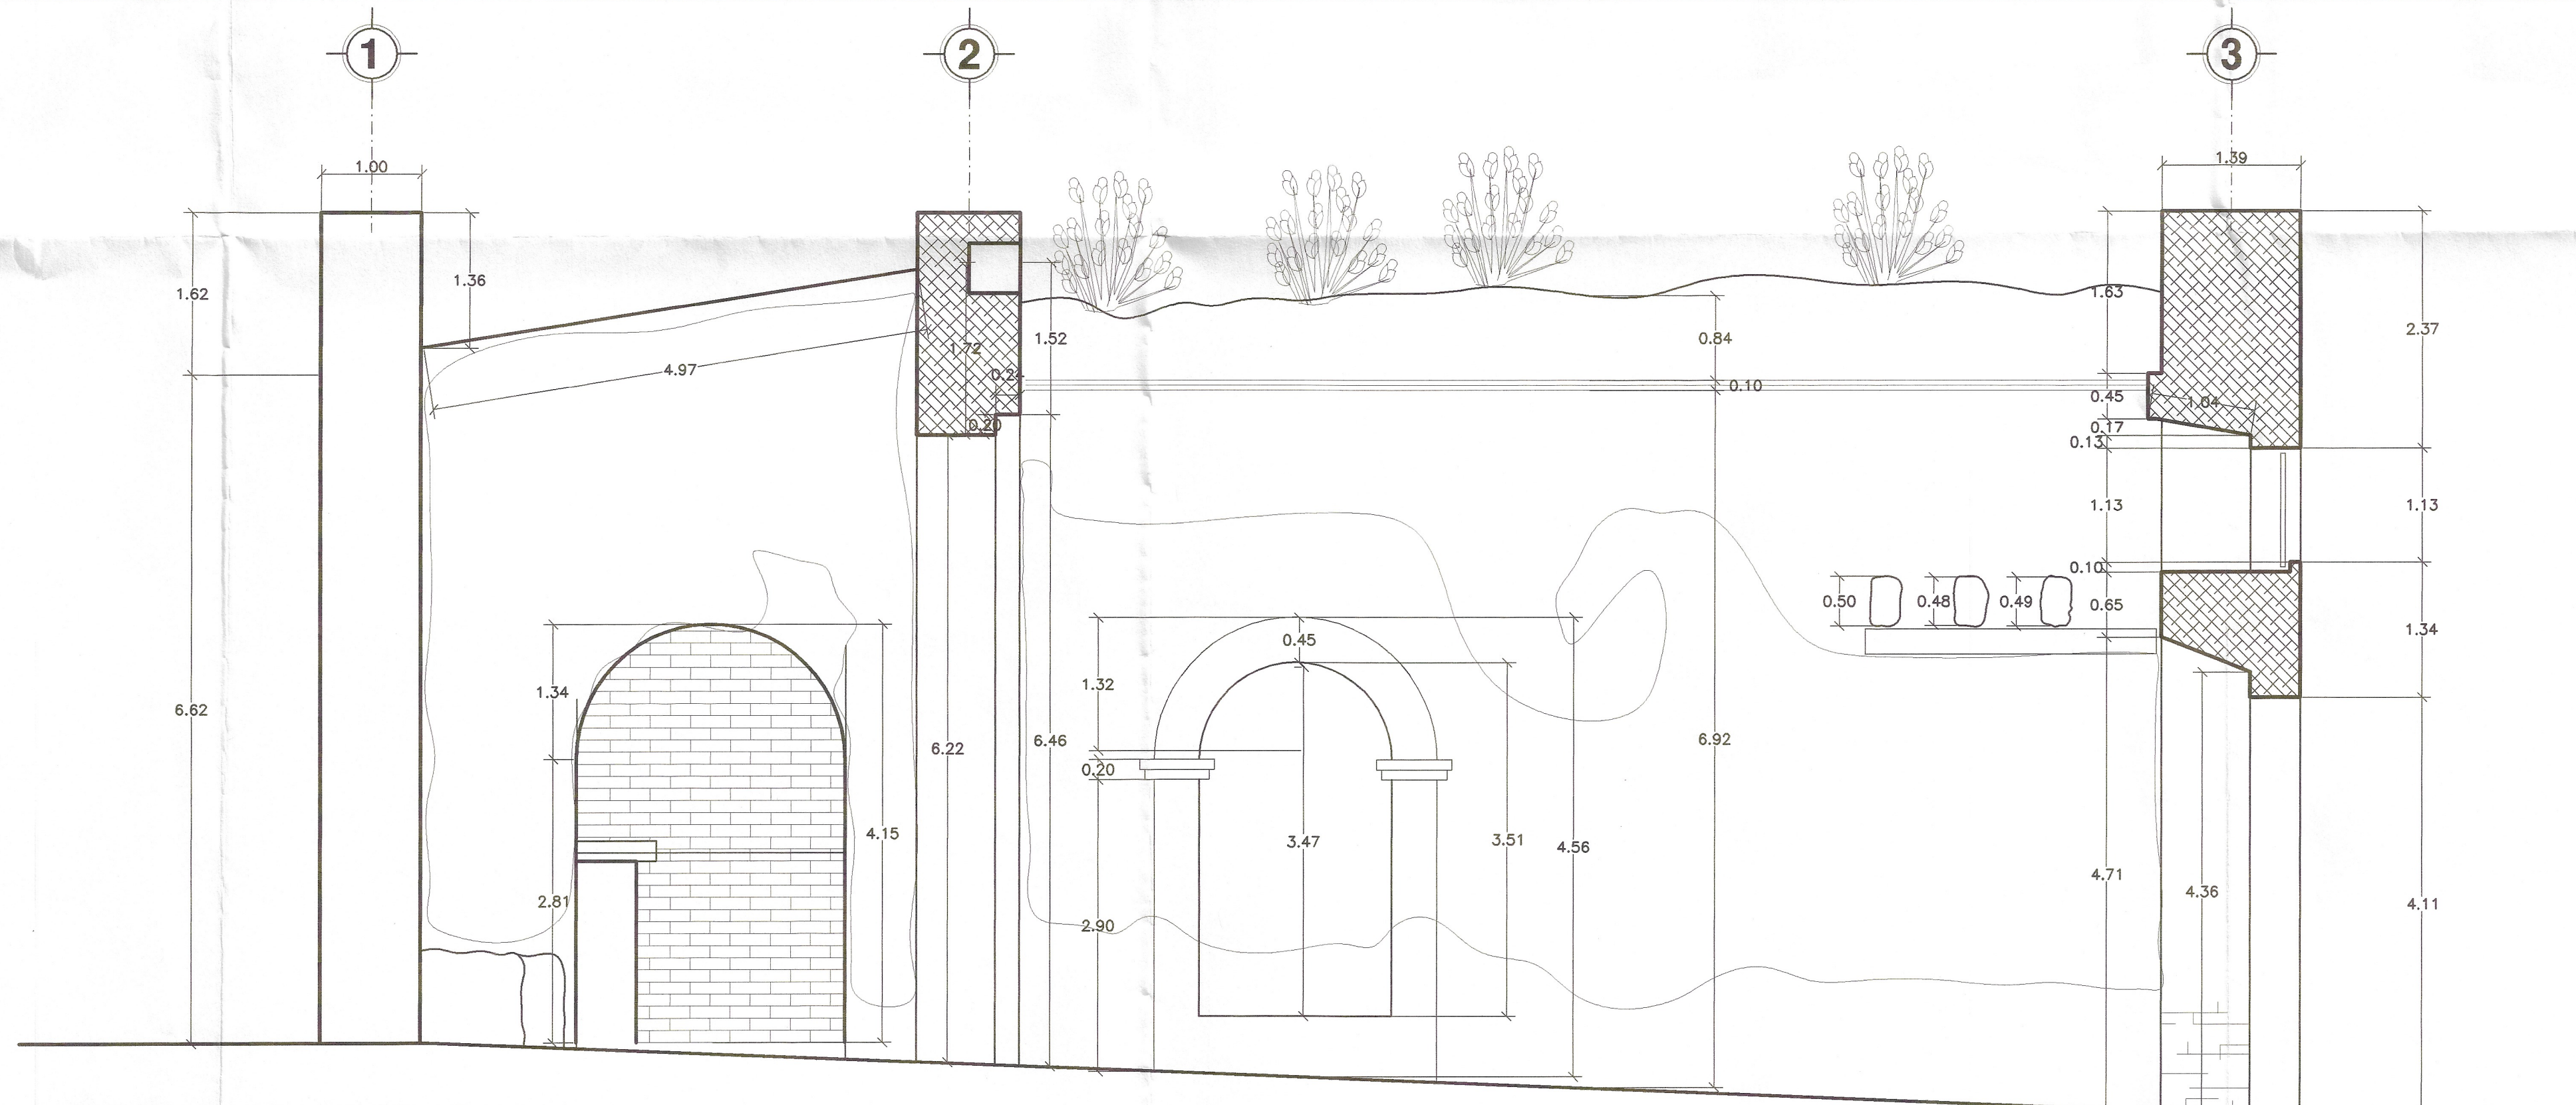

CORTE LONGITUDINAL
ESCALA 1:50

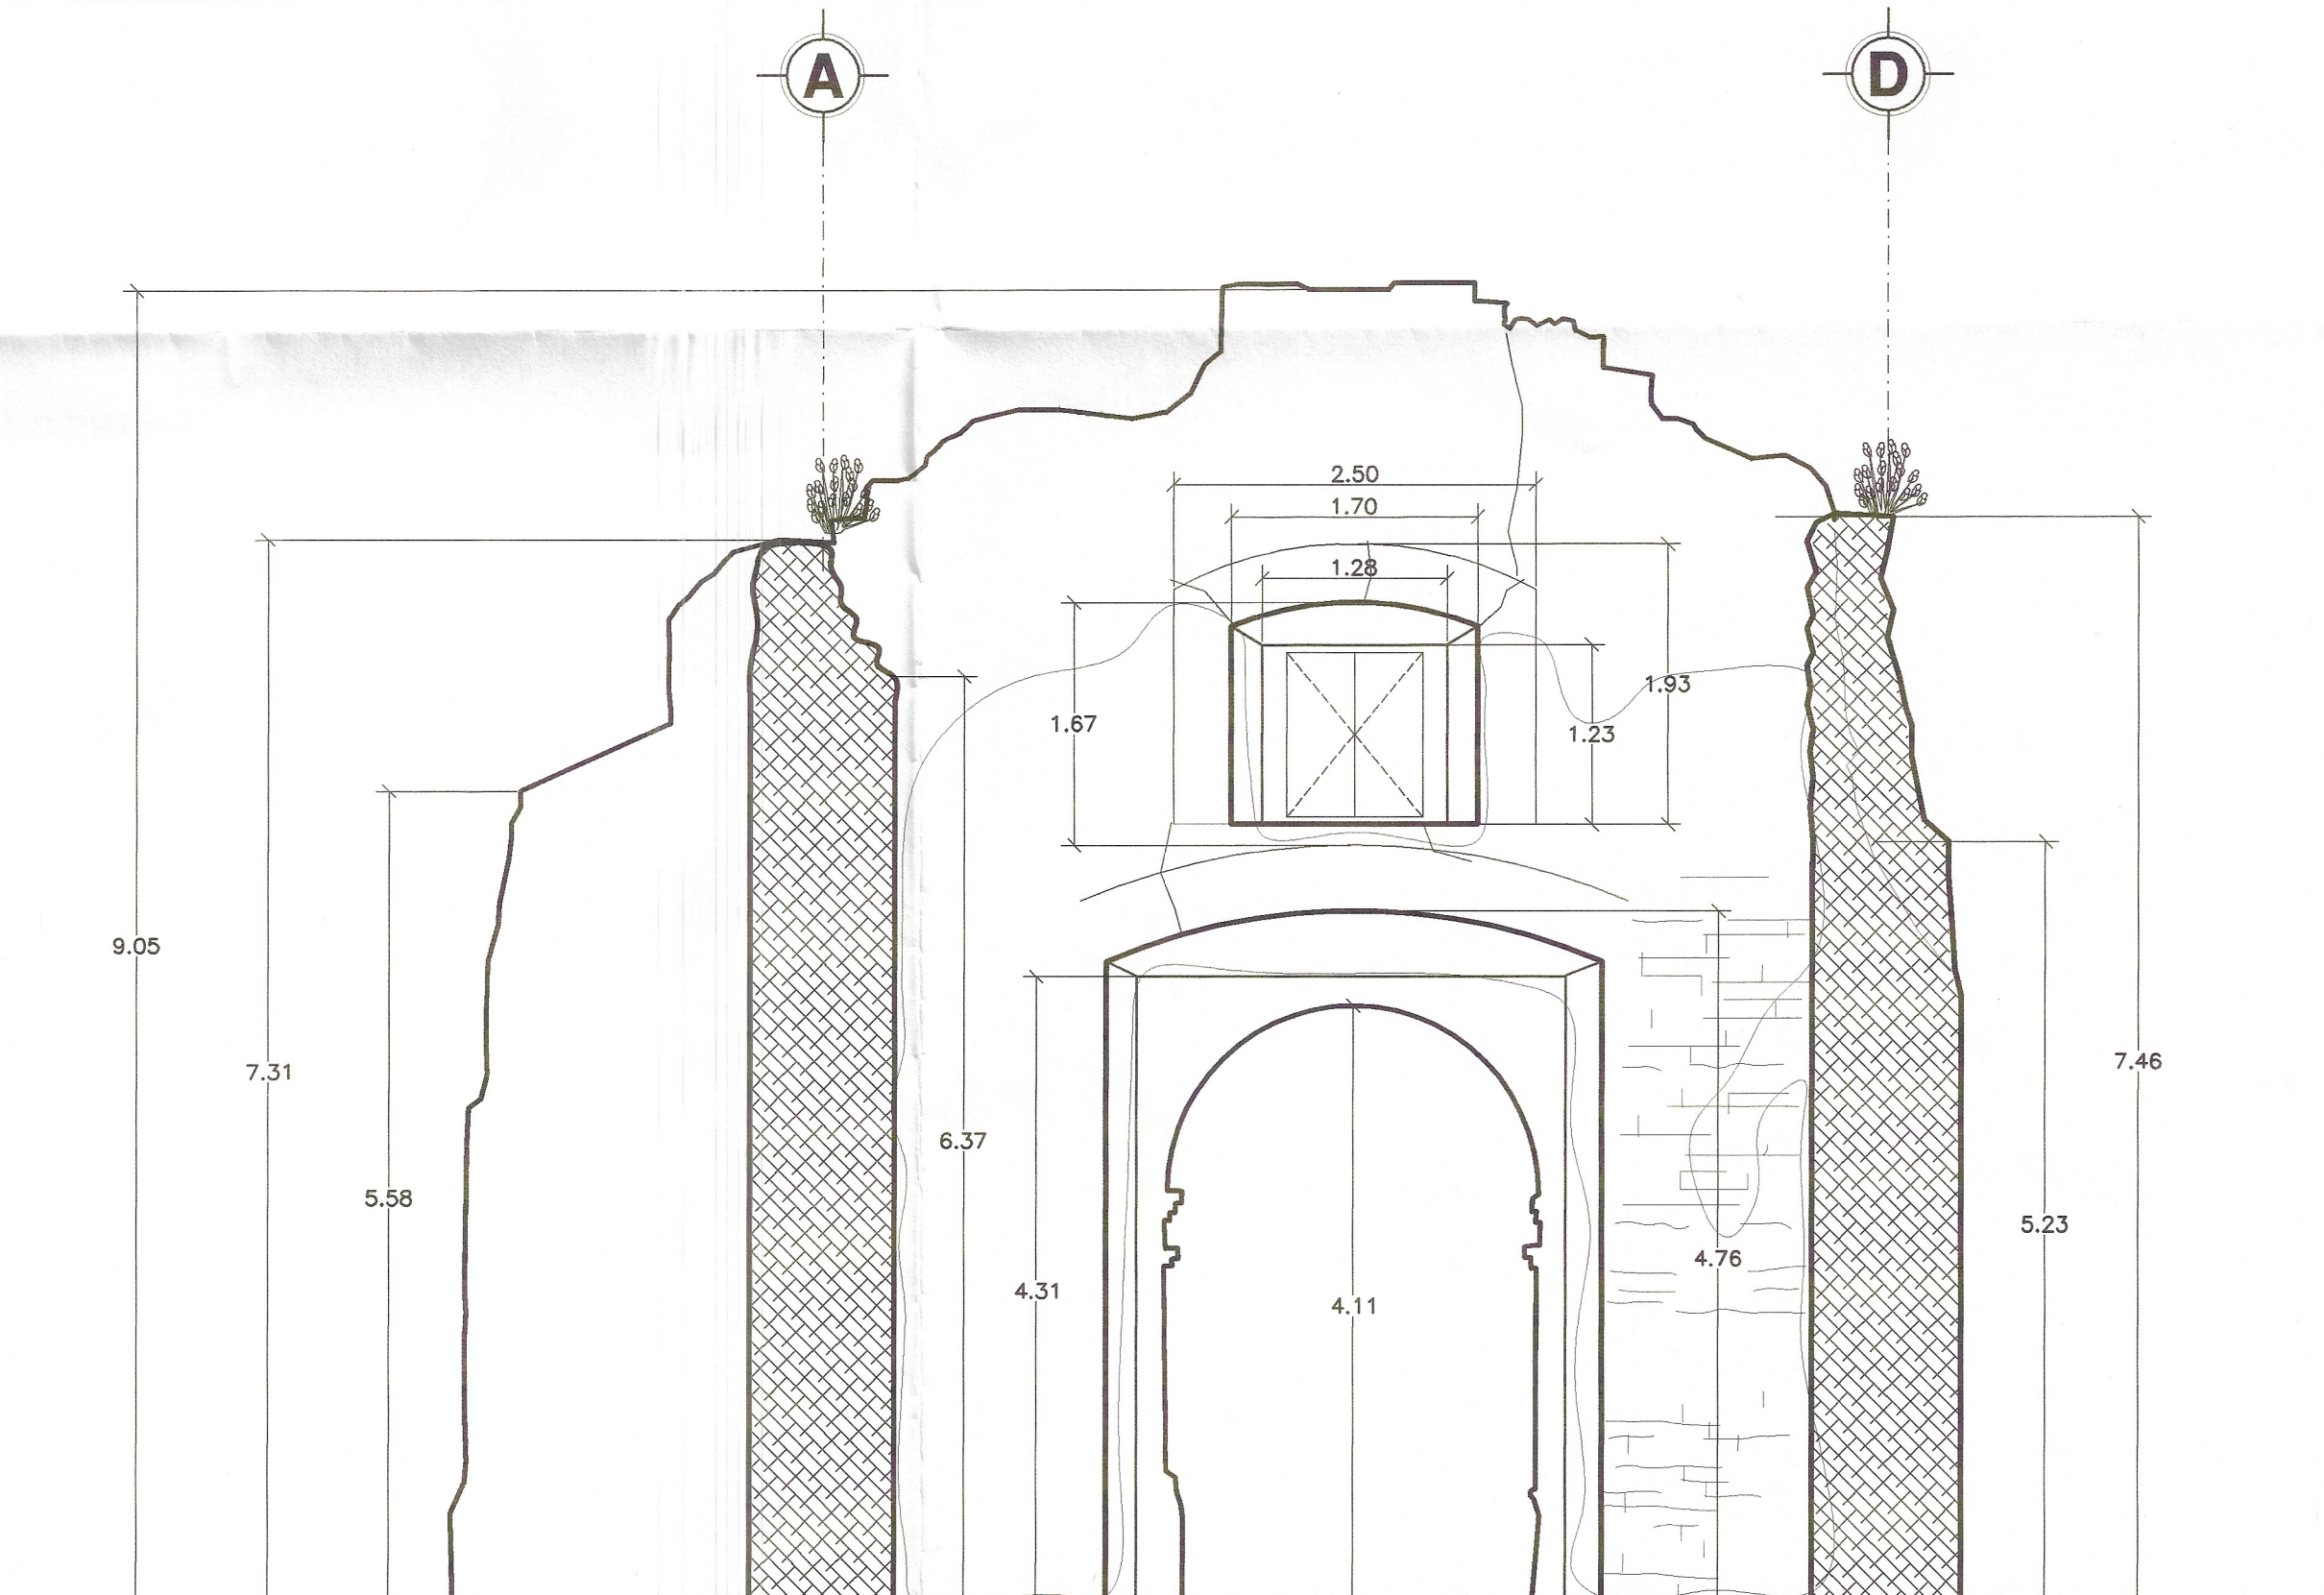


CORTE TRANSVERSAL
ESCALA 1:50

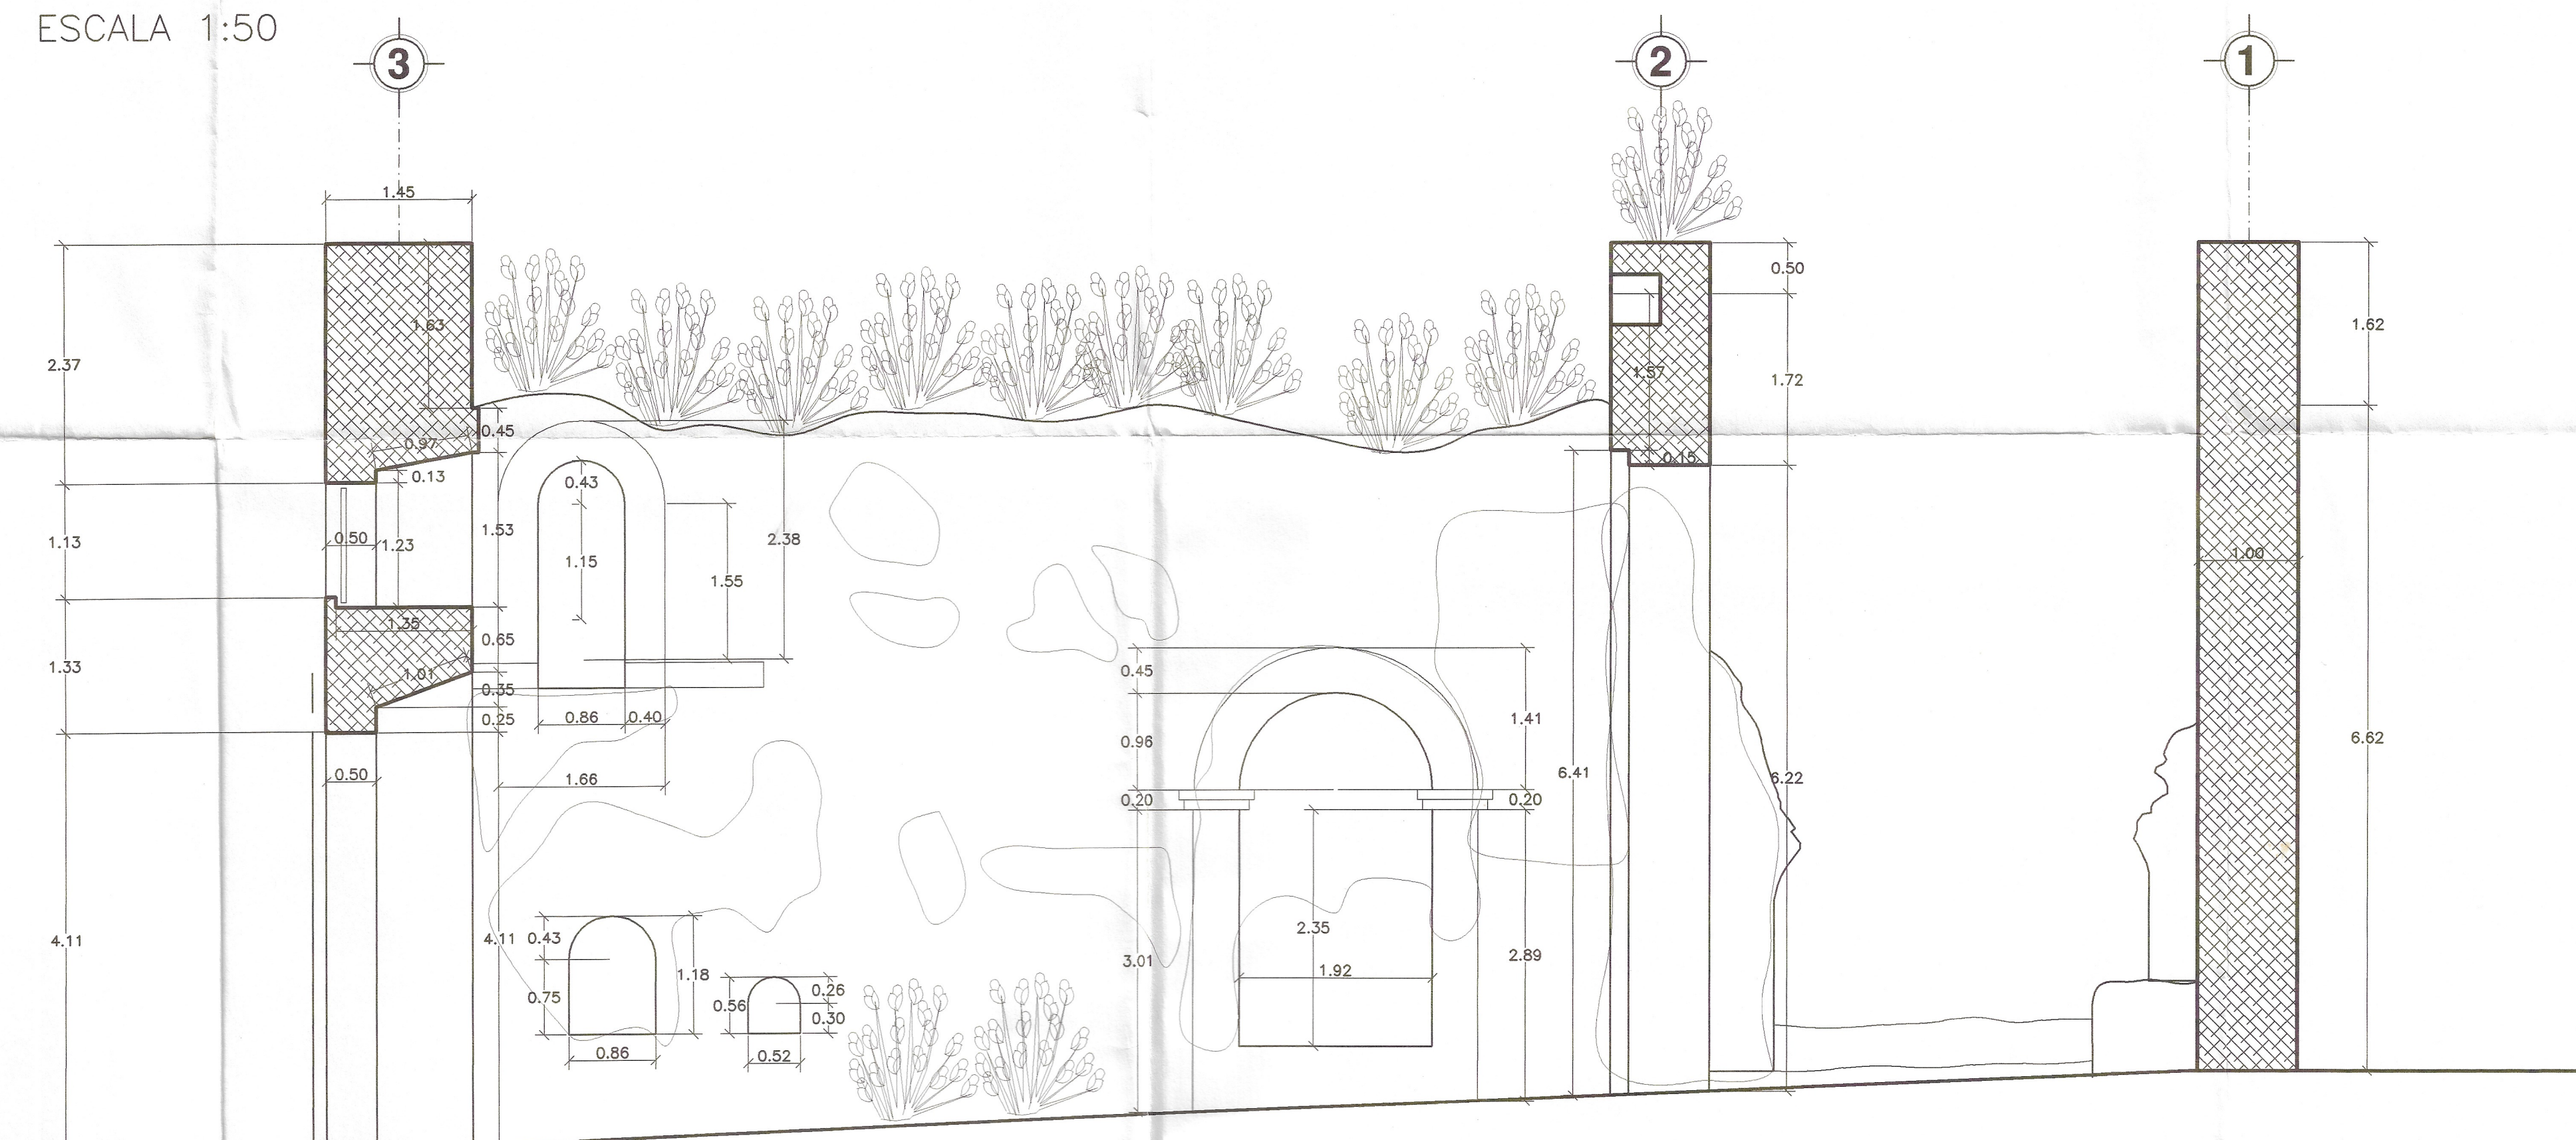

CORTE LONGITUDINAL
ESCALA 1:50

ESCALA 1:50

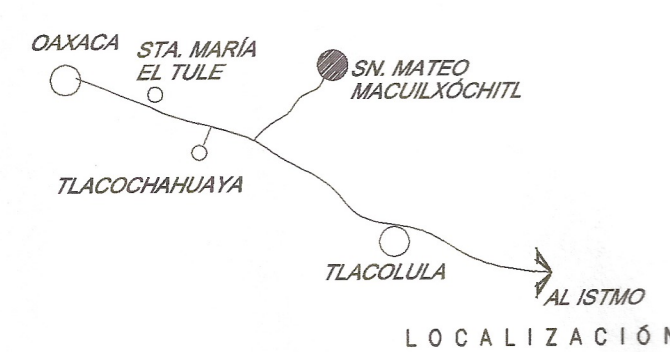

PROYECTO:
**PROYECTO DE RESTAURACIÓN
TEMPLO SIGLO XVI**

UBICACIÓN:
SAN MATEO MACUILXÓCHITL, OAXACA

PROYECTO: GRUPO BASO O ASOCIADOS, S.A. DE C.V.



LIC. JOSE MURAT,
GOBERNADOR CONSTITUCIONAL DEL ESTADO DE OAXACA.

ARQ. CARLOS E. MELGOZA CASTILLO,
DIRECTOR GENERAL DE LA COPAE.

UNIDAD DE PROYECTOS

OBSERVACIONES:

PLANO:

CORTES
ESTADO ACTUAL

TIPO:

arquitectónico

ESCALA:
1:50

ACOT:
METROS

FECHA:
ABRIL 2004

CLAVE:

A-02