
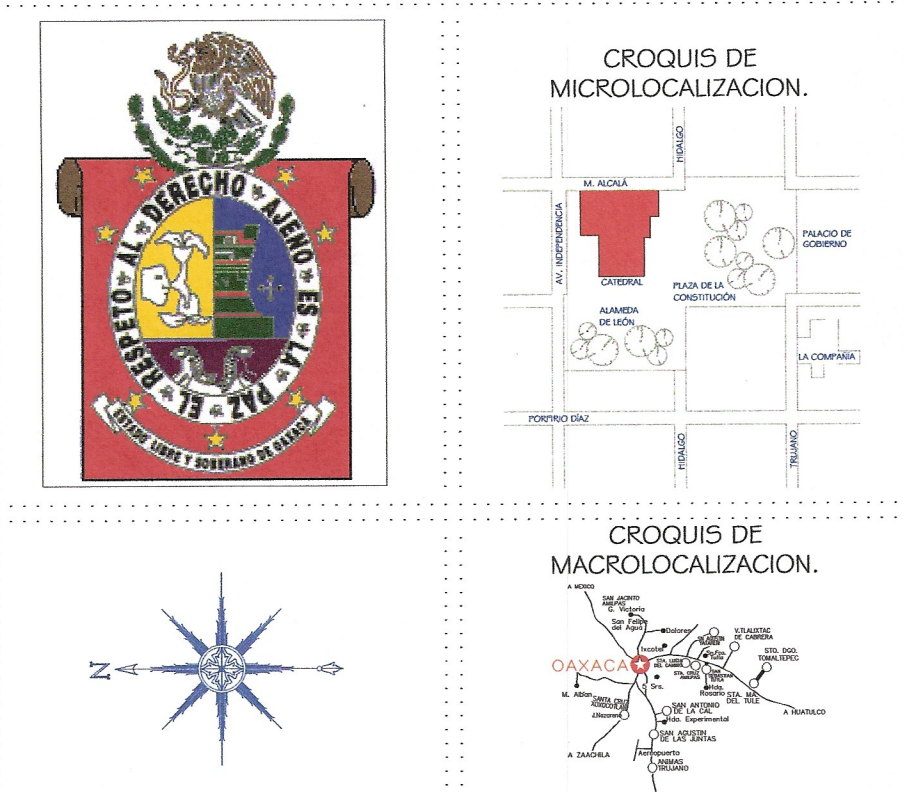
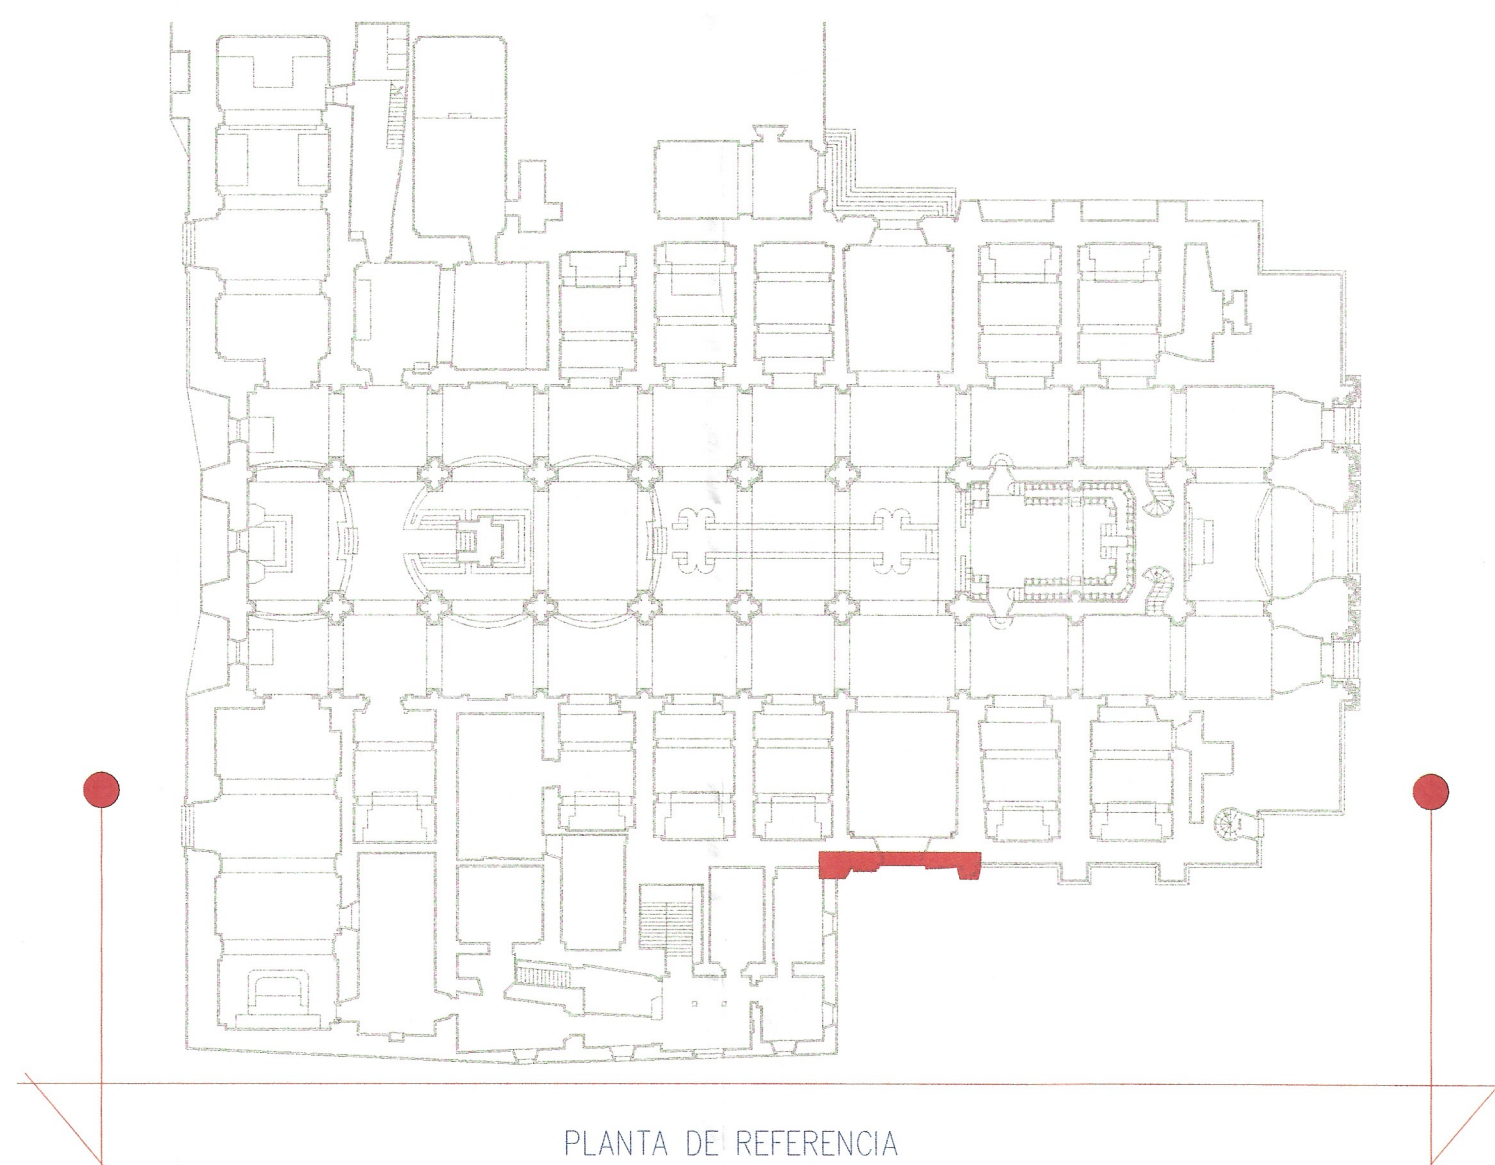


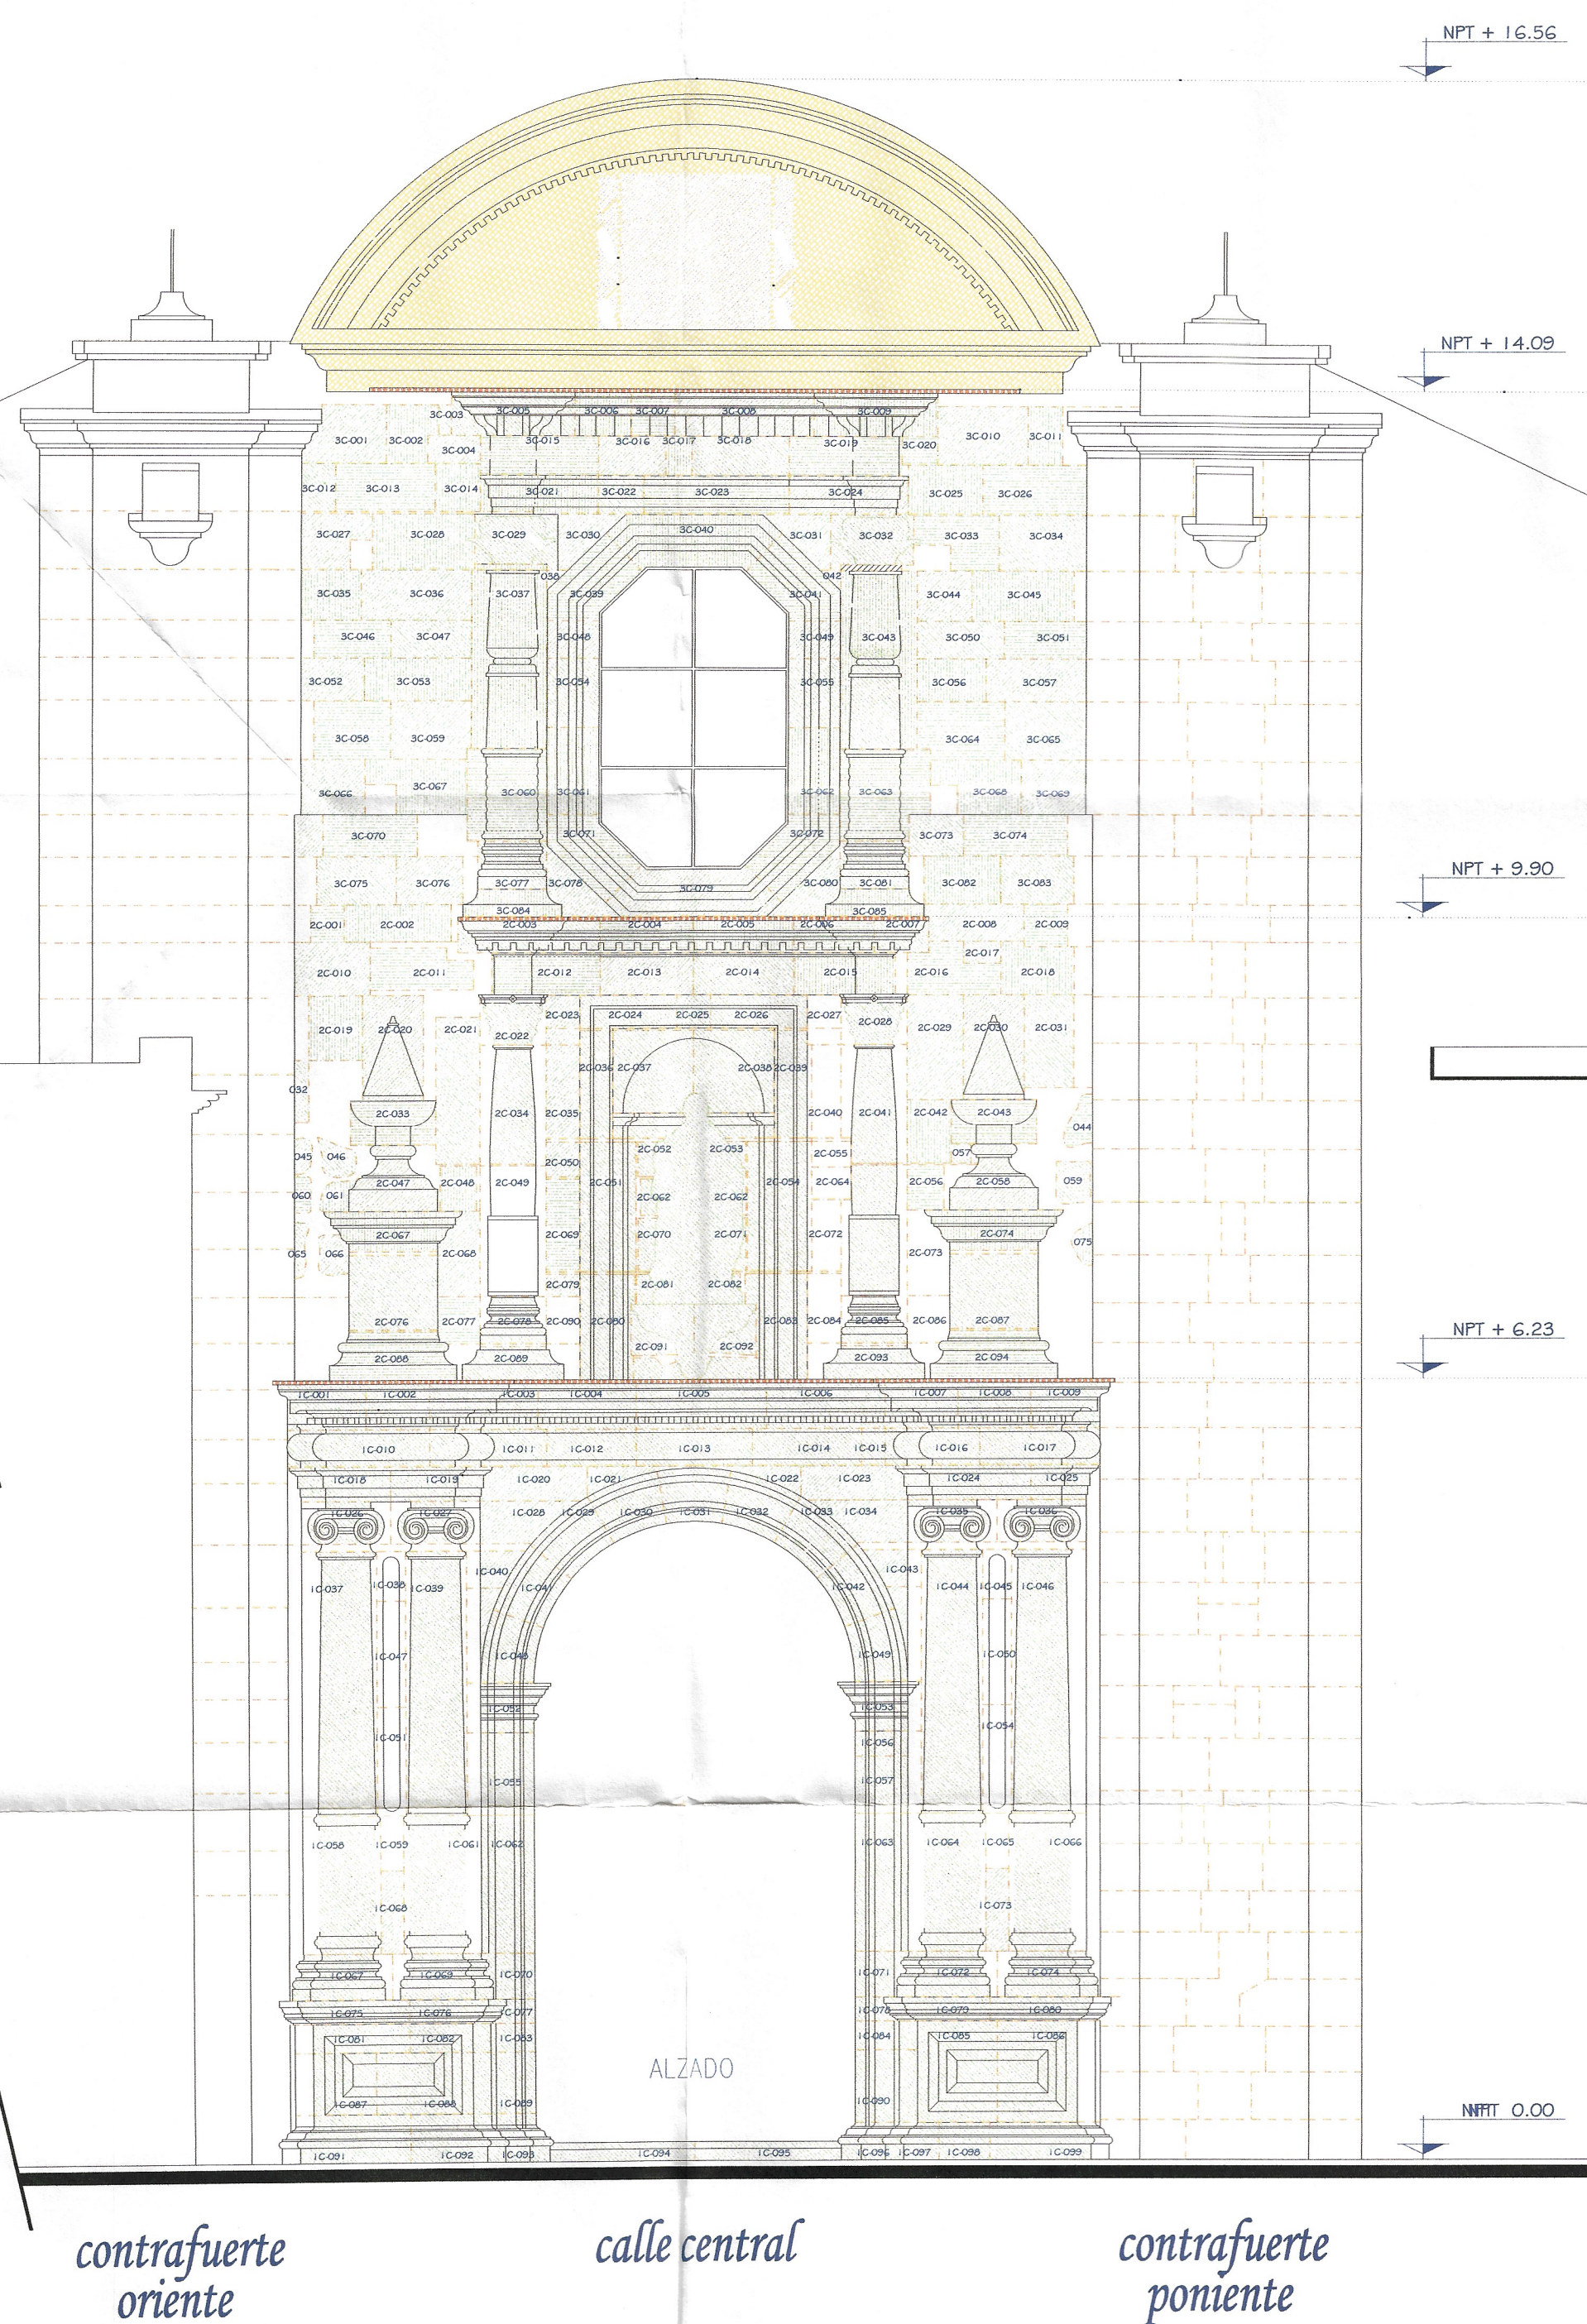

ESPECIFICACIONES:

PRELIMINARES

- CANTERA VERDE EN SILLARES DE MUROS ASENTADA Y JUNTADA CON MEZCLA CAL-ARENA, ACABADO APARENTE.
- CANTERA VERDE LABRADA EN ELEMENTOS DE PORTADA: ESCULTURAS, ORNAMENTOS, ALTO Y BAJORELIEVES, ETC. ASENTADA Y JUNTADA CON MEZCLA CAL-ARENA, ACABADO APARENTE.
- MURO DE CANTERA ROSA ASENTADA Y JUNTADA CON MEZCLA CAL-ARENA, ACABADO APARENTE.
- MURO DE LADRILLO DE BARRO ROJO RECOCIDO ASENTADO Y JUNTADO CON MEZCLA CAL-ARENA, ACABADO APARENTE.
- ESCARPO PARA DESAGÜE Y GOTERO DE LADRILLO DE BARRO ROJO RECOCIDO Y TABLA ASENTADA Y JUNTADA CON MEZCLA CAL-ARENA, ACABADO APARENTE.
- MURO DE LADRILLO DE BARRO ROJO RECOCIDO ASENTADO Y JUNTADO CON MEZCLA CAL-ARENA CON AFLANADO DE MEZCLA CAL-ARENA CON POLICROMIA.

PROYECTO:

RESTAURACIÓN DE LAS FACHADAS NORTE Y SUR DE LA CATEDRAL DE OAXACA

PLANO:
 FÁBRICAS Y SIST. CONSTRUCTIVOS
 FACHADA NORTE

CLAVE:
 FAB 01
 01/01

MARZO DE 2004

LIC. JOSÉ MURAT,
 GOBERNADOR CONSTITUCIONAL DEL ESTADO DE OAXACA.
 ARQ. CARLOS E. MELGOZA CASTILLO,
 DIRECTOR GENERAL DE LA COPAE,
 DIRECCION DE PROYECTOS Y OBRAS.

