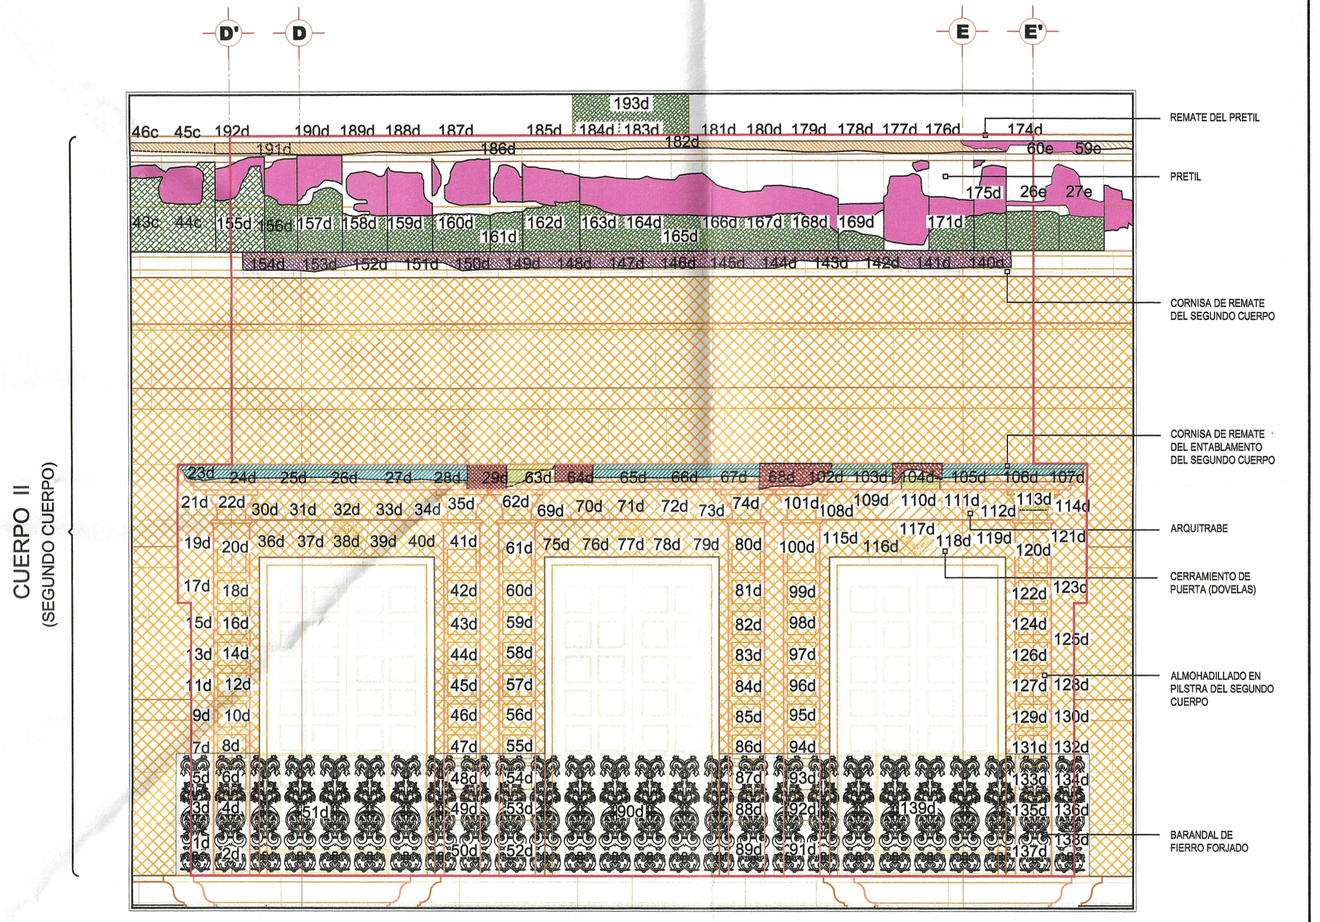

CUADRANTE "D"
SEGUNDO CUERPO ENTRE EJES (D'-E')

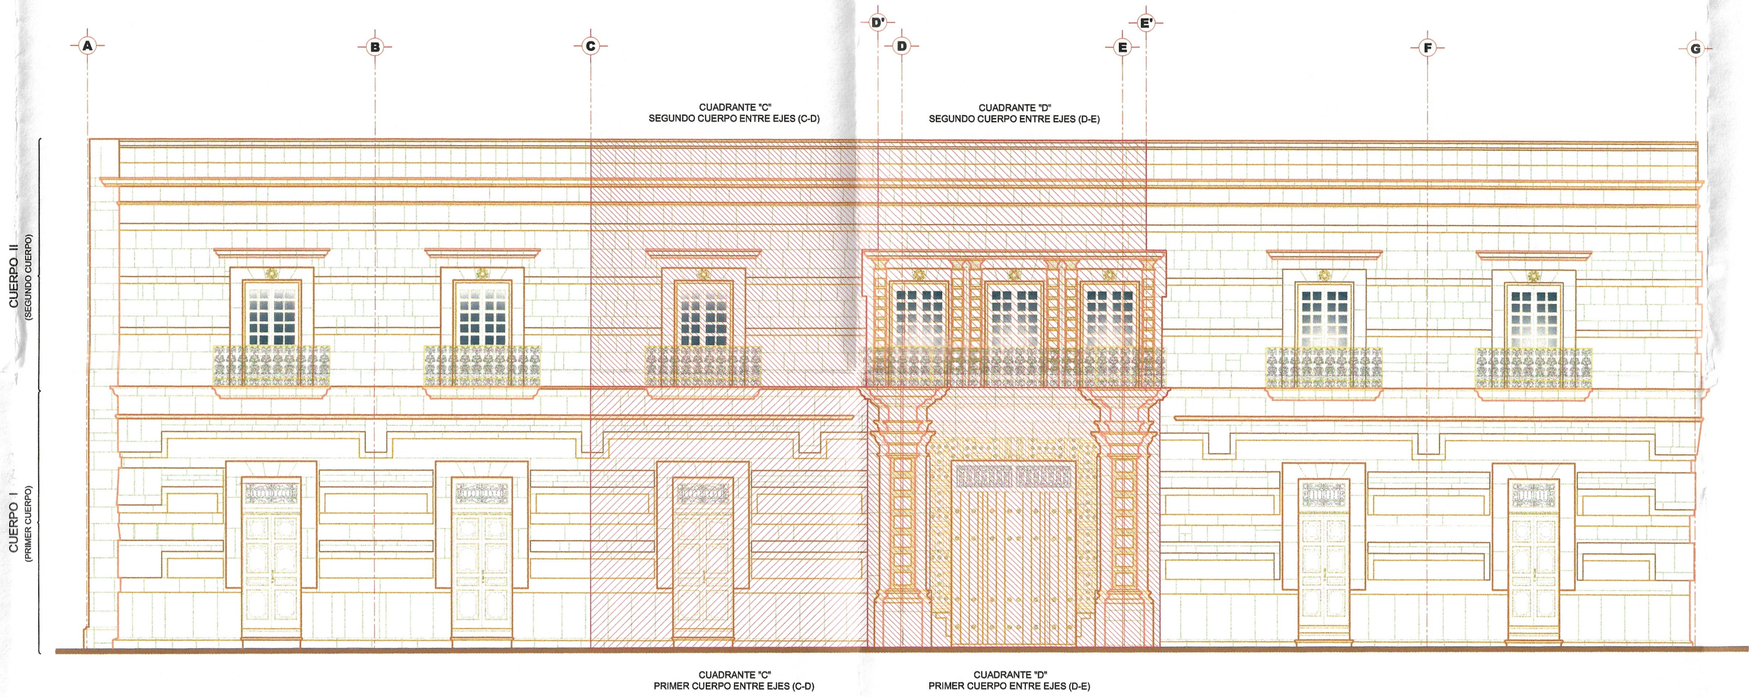

RESTAURACIÓN
DEL
PALACIO FEDERAL
FACHADA PRINCIPAL

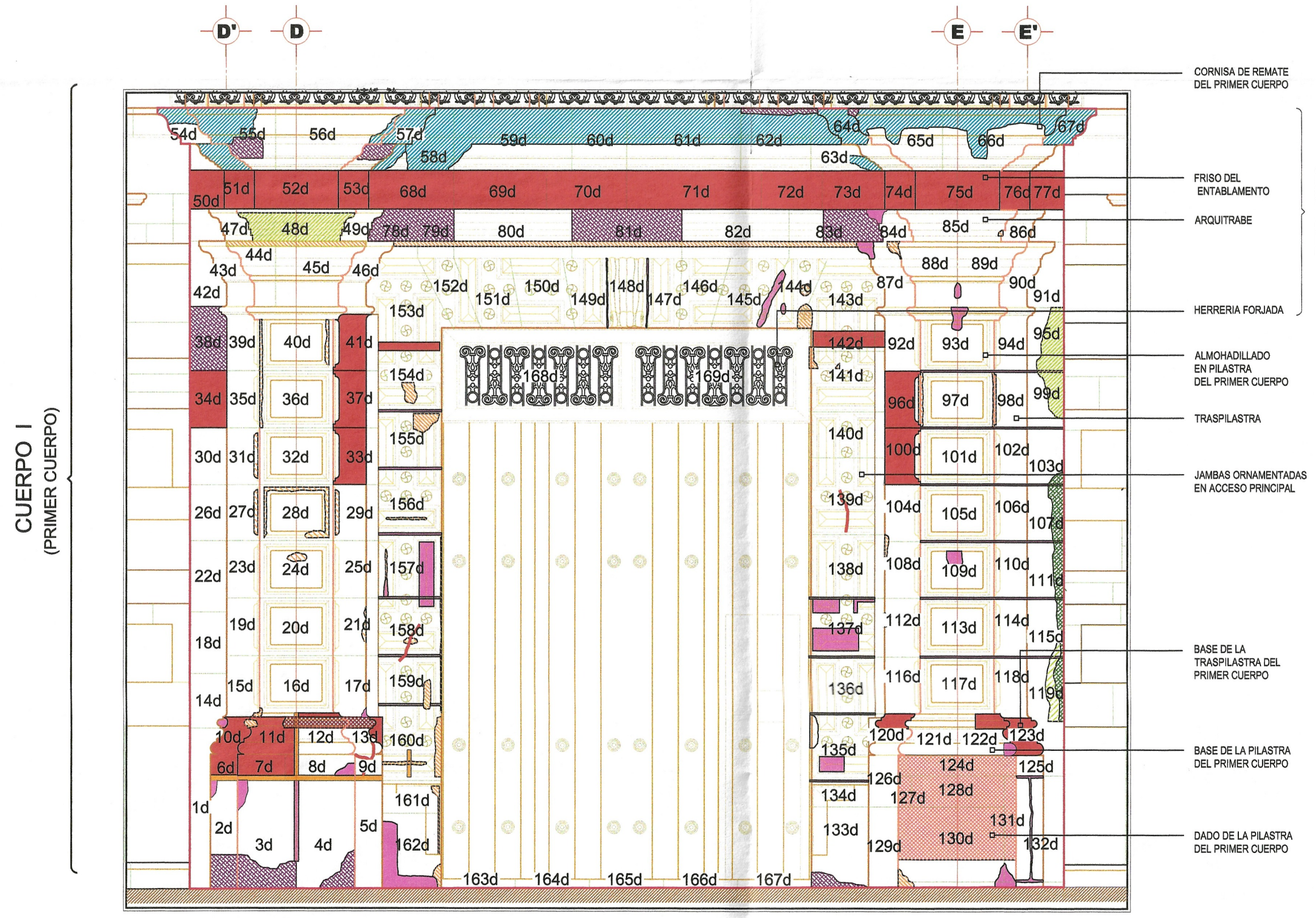

CUADRANTE "D"
PRIMER CUERPO ENTRE EJES (D'-E')

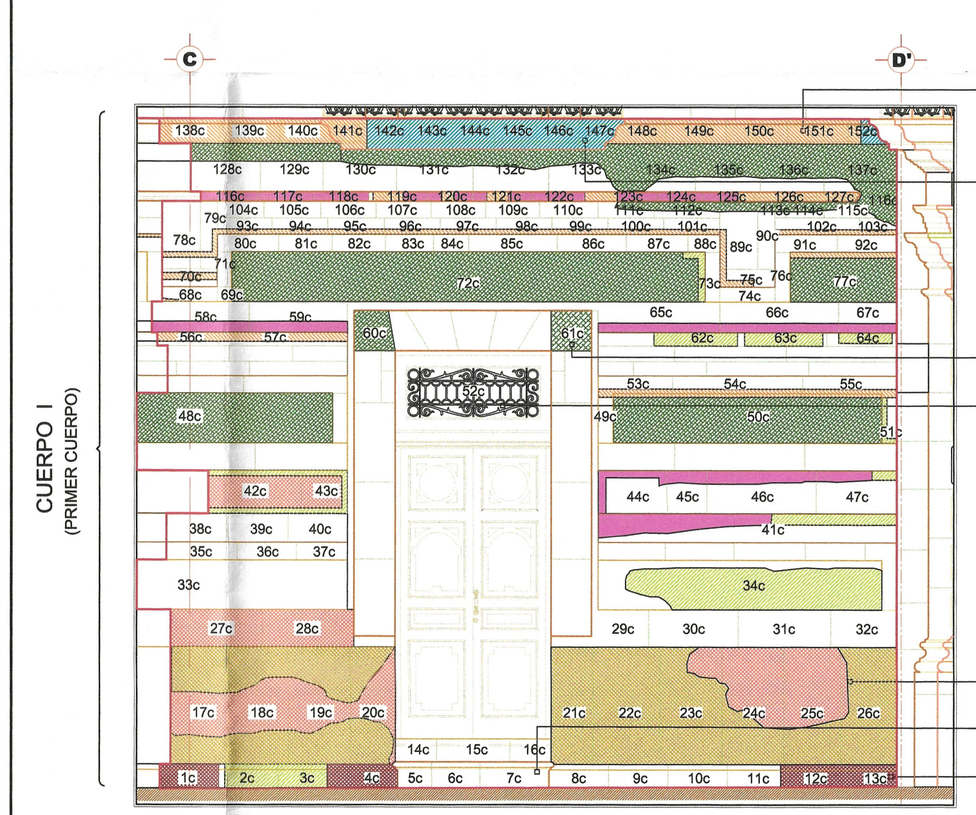

CUADRANTE "C"
PRIMER CUERPO ENTRE EJES (C-D')

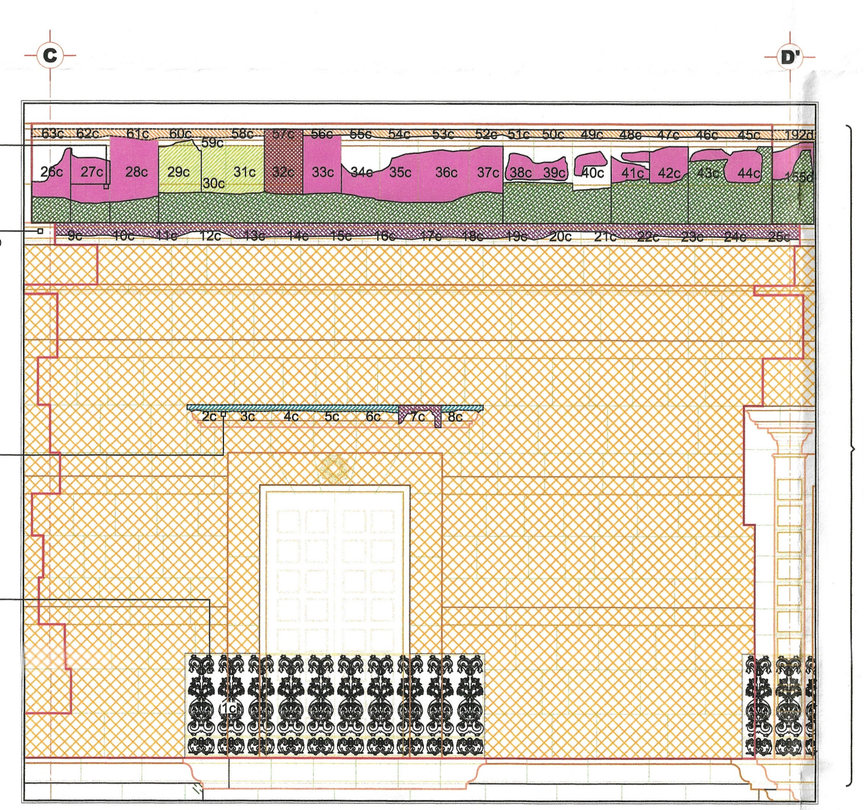

CUADRANTE "C"
SEGUNDO CUERPO ENTRE EJES (C-D')

0.00 0.5 1.00 1.5 2.00

GOBIERNO DEL ESTADO DE OAXACA

CROQUIS DE MACRO LOCALIZACIÓN

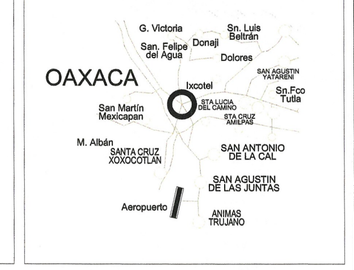

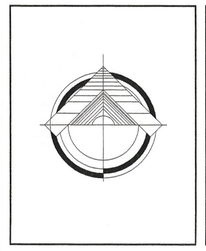

LOCALIZACION

SIMBOLOGÍA

DIAGNOSTICO

- A — Desportillamientos mayores y/o piezas faltantes por estallamiento e intemperización por efectos de elementos parásitos de elementos labrados en piedra de cantera.
- B — Remoldeos y emplastes existentes hechos a base de argamasa de cemento-arena, inadecuados y perjudiciales por la acción degradante por dureza que el cemento produce en la piedra de cantera.
- C — Sillares de piedra de cantera con grietas y estallamiento, desprendimiento del rejunteo que permite la penetración de la humedad y contaminantes que aceleran el proceso de degradación de los elementos petreos.
- D — Concentración de musgos y hongos producidos por la humedad del agua de lluvia en la piedra de cantera.
- E — Desportillamientos en la ornamentación, aristas, molduras y elementos labrados de piedra de cantera "Verde Oaxaca".
- F — Estallamiento de sillar de piedra de cantera en forma de exfoliación, intemperismo o contaminación ambiental,así como vandalismo.
- G — Sillar de piedra de cantera el cual por efectos del intemperismo, el polvo y la contaminación ambiental se encuentran en grave estado de deleznabilidad, así como fragmentos faltantes en ellos.
- H — Injertos de piedra rosa sobre piedra verde oaxaca
- I — Elementos de fierro forjado en estado de oxidación
- J — Pintura vinílica para cubrir "graffitis" sobre la superficie de piedra de cantera con un espesor de 2 a 3 milímetros, causa de vandalismo.
- K — Presencia de aplanados y recubrimientos en general de la fachada a base de la base de argamasa de cemento-arena, inadecuados y perjudiciales por la acción degradante por dureza que el cemento produce en la piedra de cantera.

Con fundamento en los artículos 2°, 3° fracción II de la Ley Orgánica del Instituto Nacional de Antropología e Historia, por disposición del C. Director del Centro INAH Oaxaca, se autoriza la obra a que se refieren estos planos.

20 MAYO- 2004
Fecha

Firma

NOTAS GENERALES:

Aristas desportillados en general de elementos labrados en piedra de cantera "Verde Oaxaca"

Se observa desprendimiento de gabarros en toda la superficie de la fachada de piedra de cantera "Verde Oaxaca" así como en elementos labrados.

Se deberá dar una limpieza general a toda la fachada a base de una solución de jabón neutro (Detrermin 213. Canasol o Xixi) y agua, aplicado con cepillo de raiz.

PALACIO FEDERAL

PROYECTO: **RESTAURACIÓN DE LA FACHADA PRINCIPAL**

PLANO: **DIAGNOSTICO FACHADA PRINCIPAL**
CUADRANTE C, CUADRANTE D

CLAVE: **DI-FP-04**

arquivolta.sa.de.cv
mtro. arq. fernando a. sánchez chávez

ESC. **1:50**

0 1 2 3 4 M.

REVISO:

FECHA: **MARZO / 2004**

00000004