



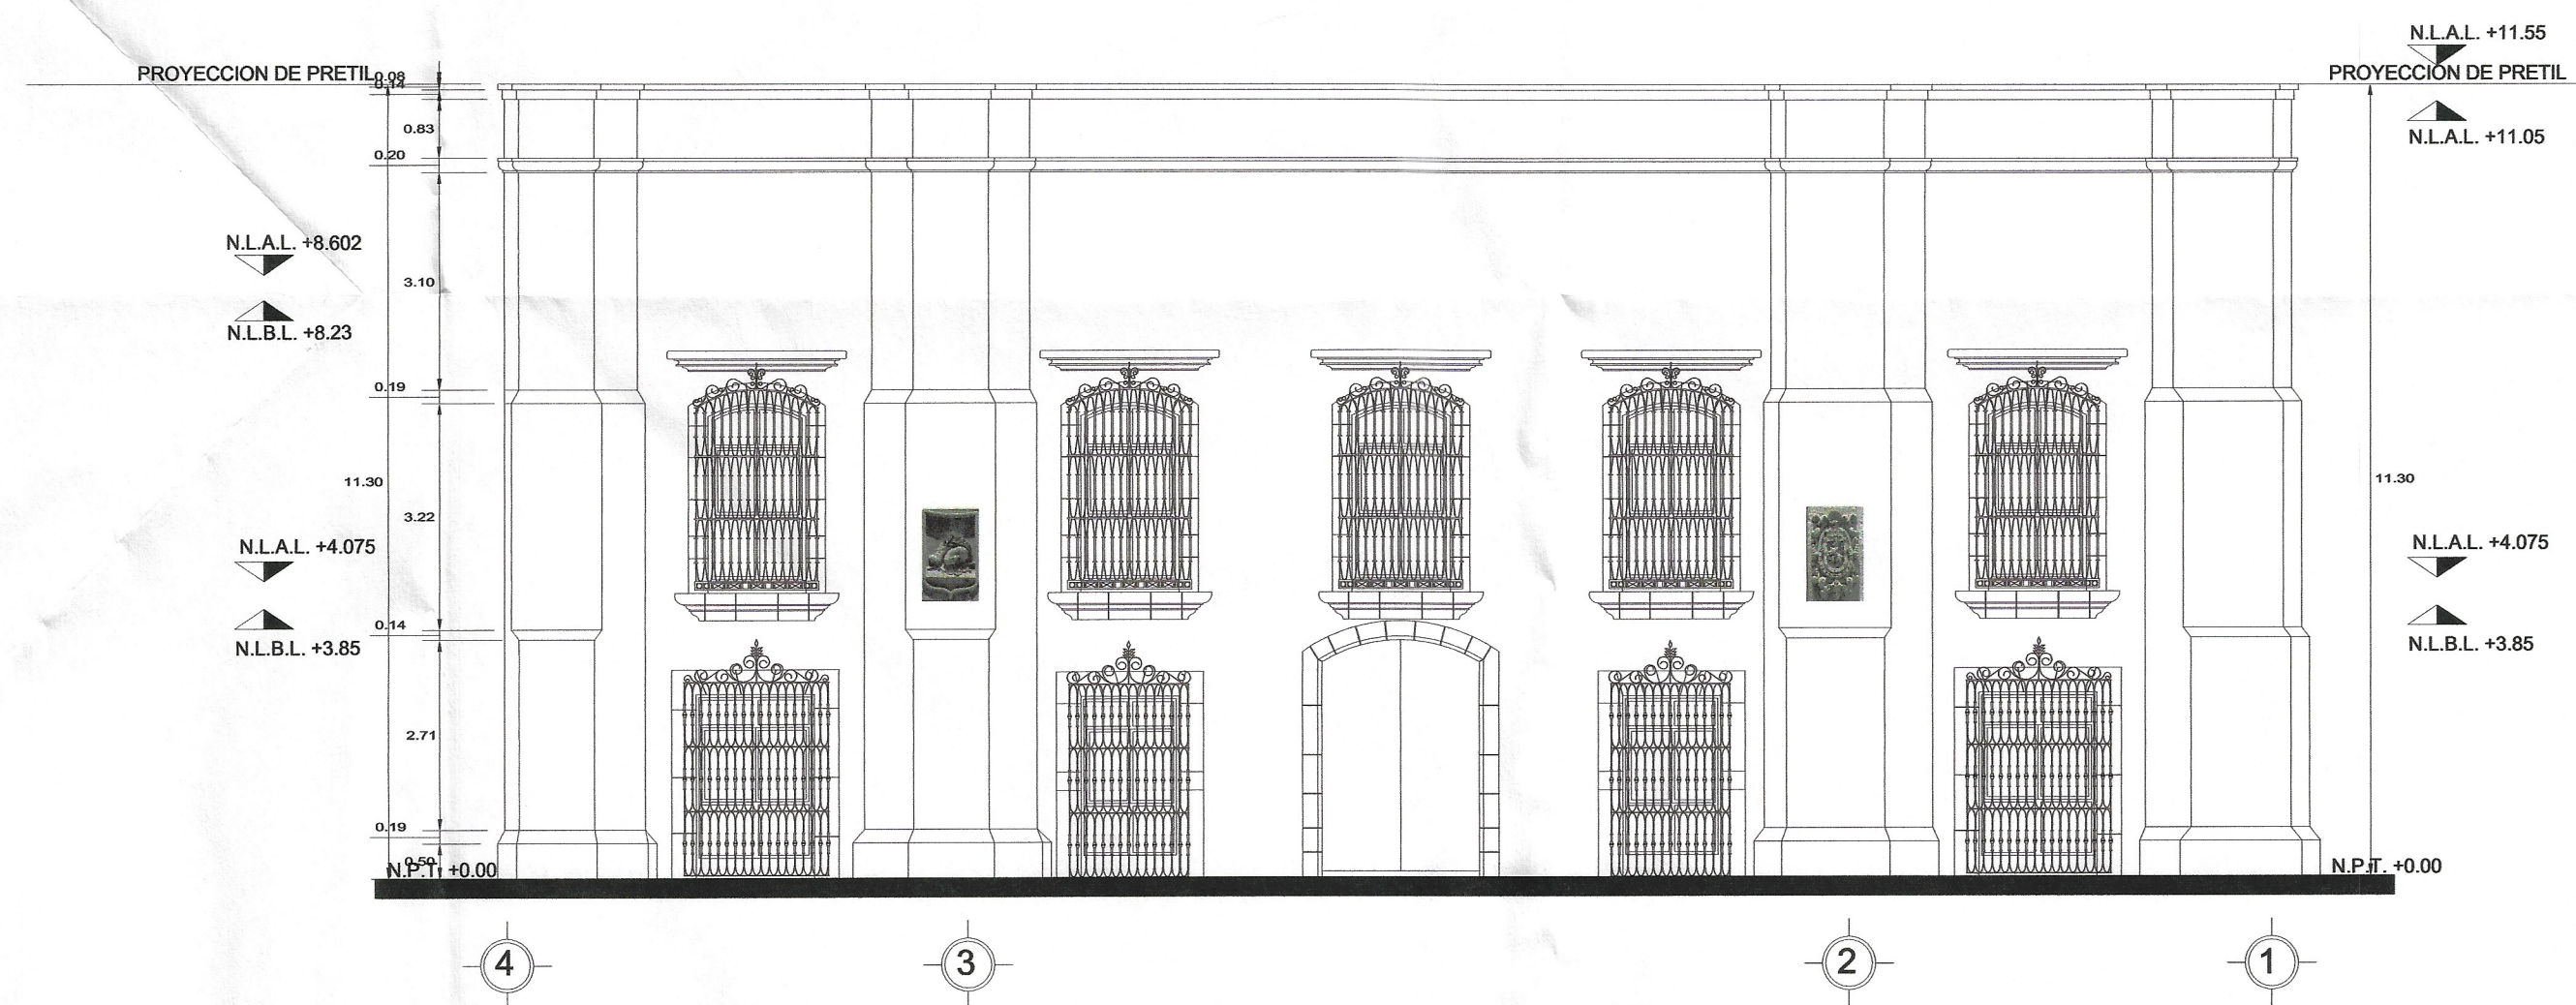




FACHADA PRINCIPAL
Esc. 1:100

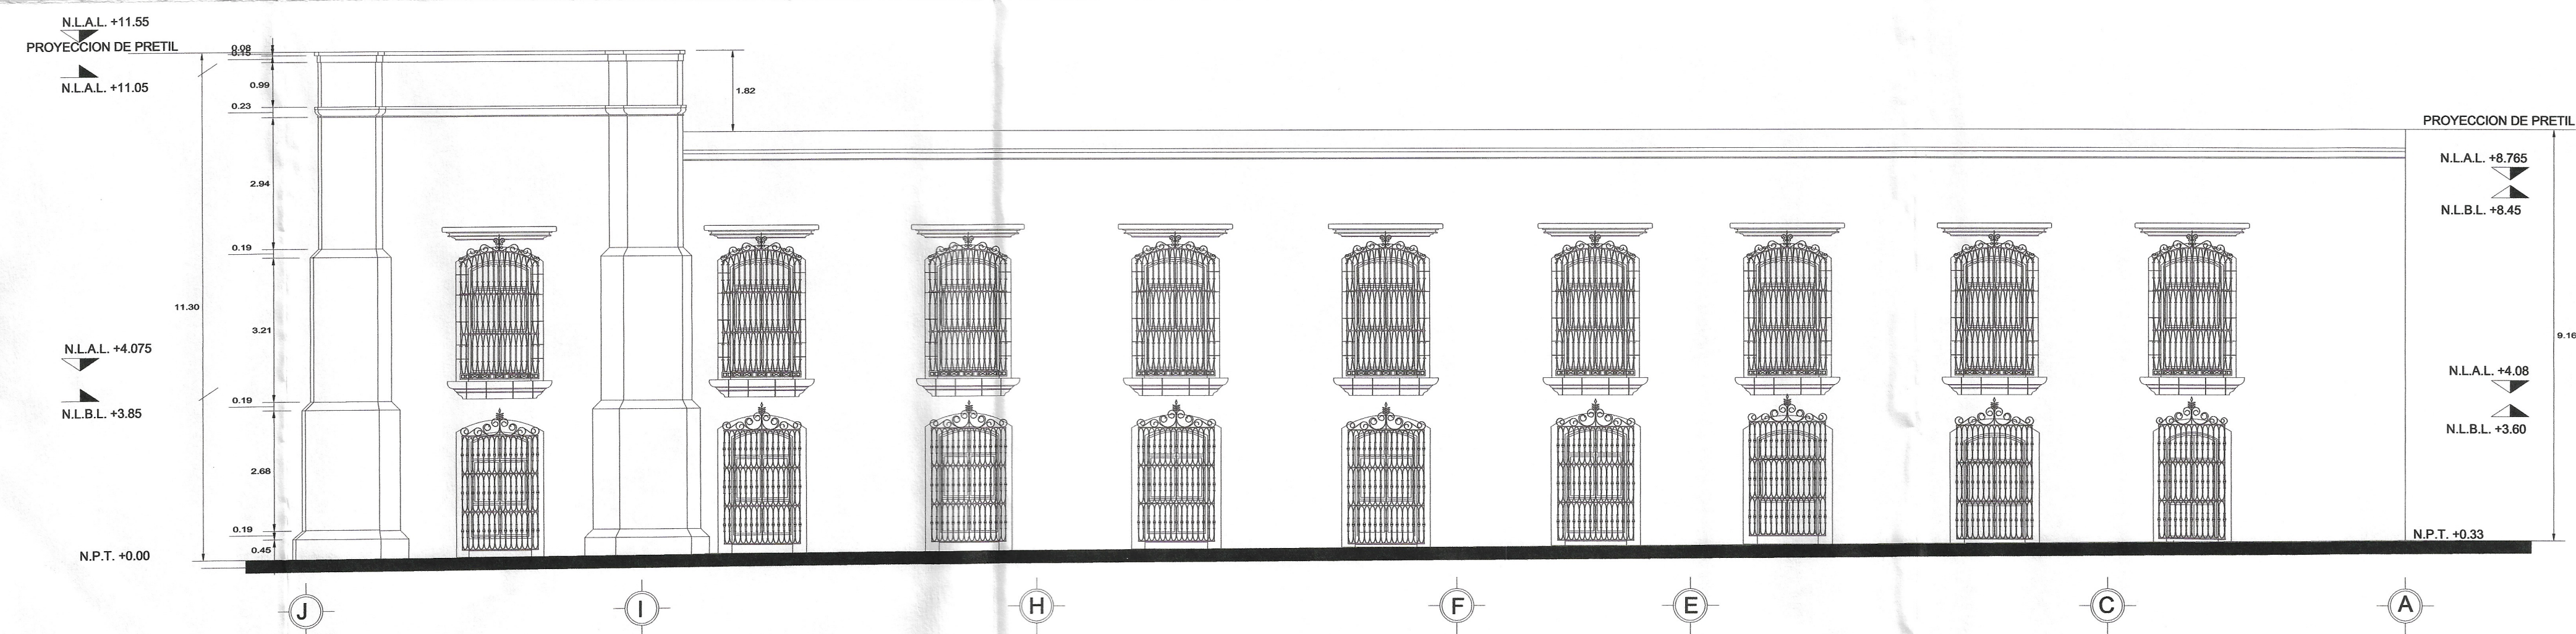

FACHADA LATERAL
Esc. 1:100



CROQUIS DE MACROMICRO LOCALIZACION.

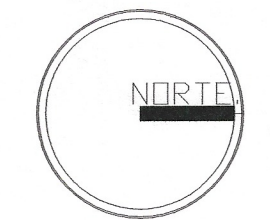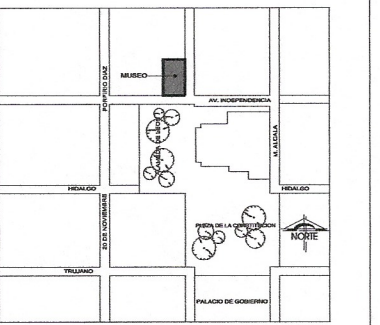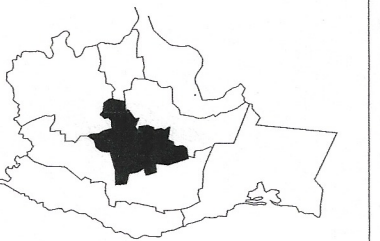

ESPECIFICACIONES:

PROYECTO:

MUSEO DE LOS PINTORES
DE OAXACA.

PLANO:
FACHADAS

CLAVE:
FA I

OCTUBRE DEL 2003.

1/1

LIC. JOSE MURAT.
GOBERNADOR CONSTITUCIONAL DEL ESTADO DE OAXACA.

ARQ. CARLOS E. MELGOZA CASTILLO.
DIRECTOR GENERAL DE LA COPAE.

ESCALA GRAFICA: ACOT : MTS. ESC. 1:100

0 1 2 3 4 5



COMISION DEL PATRIMONIO EDIFICADO
D-463-77/162

00000005