



CORTE LONGITUDINAL
ESCALA 1:50

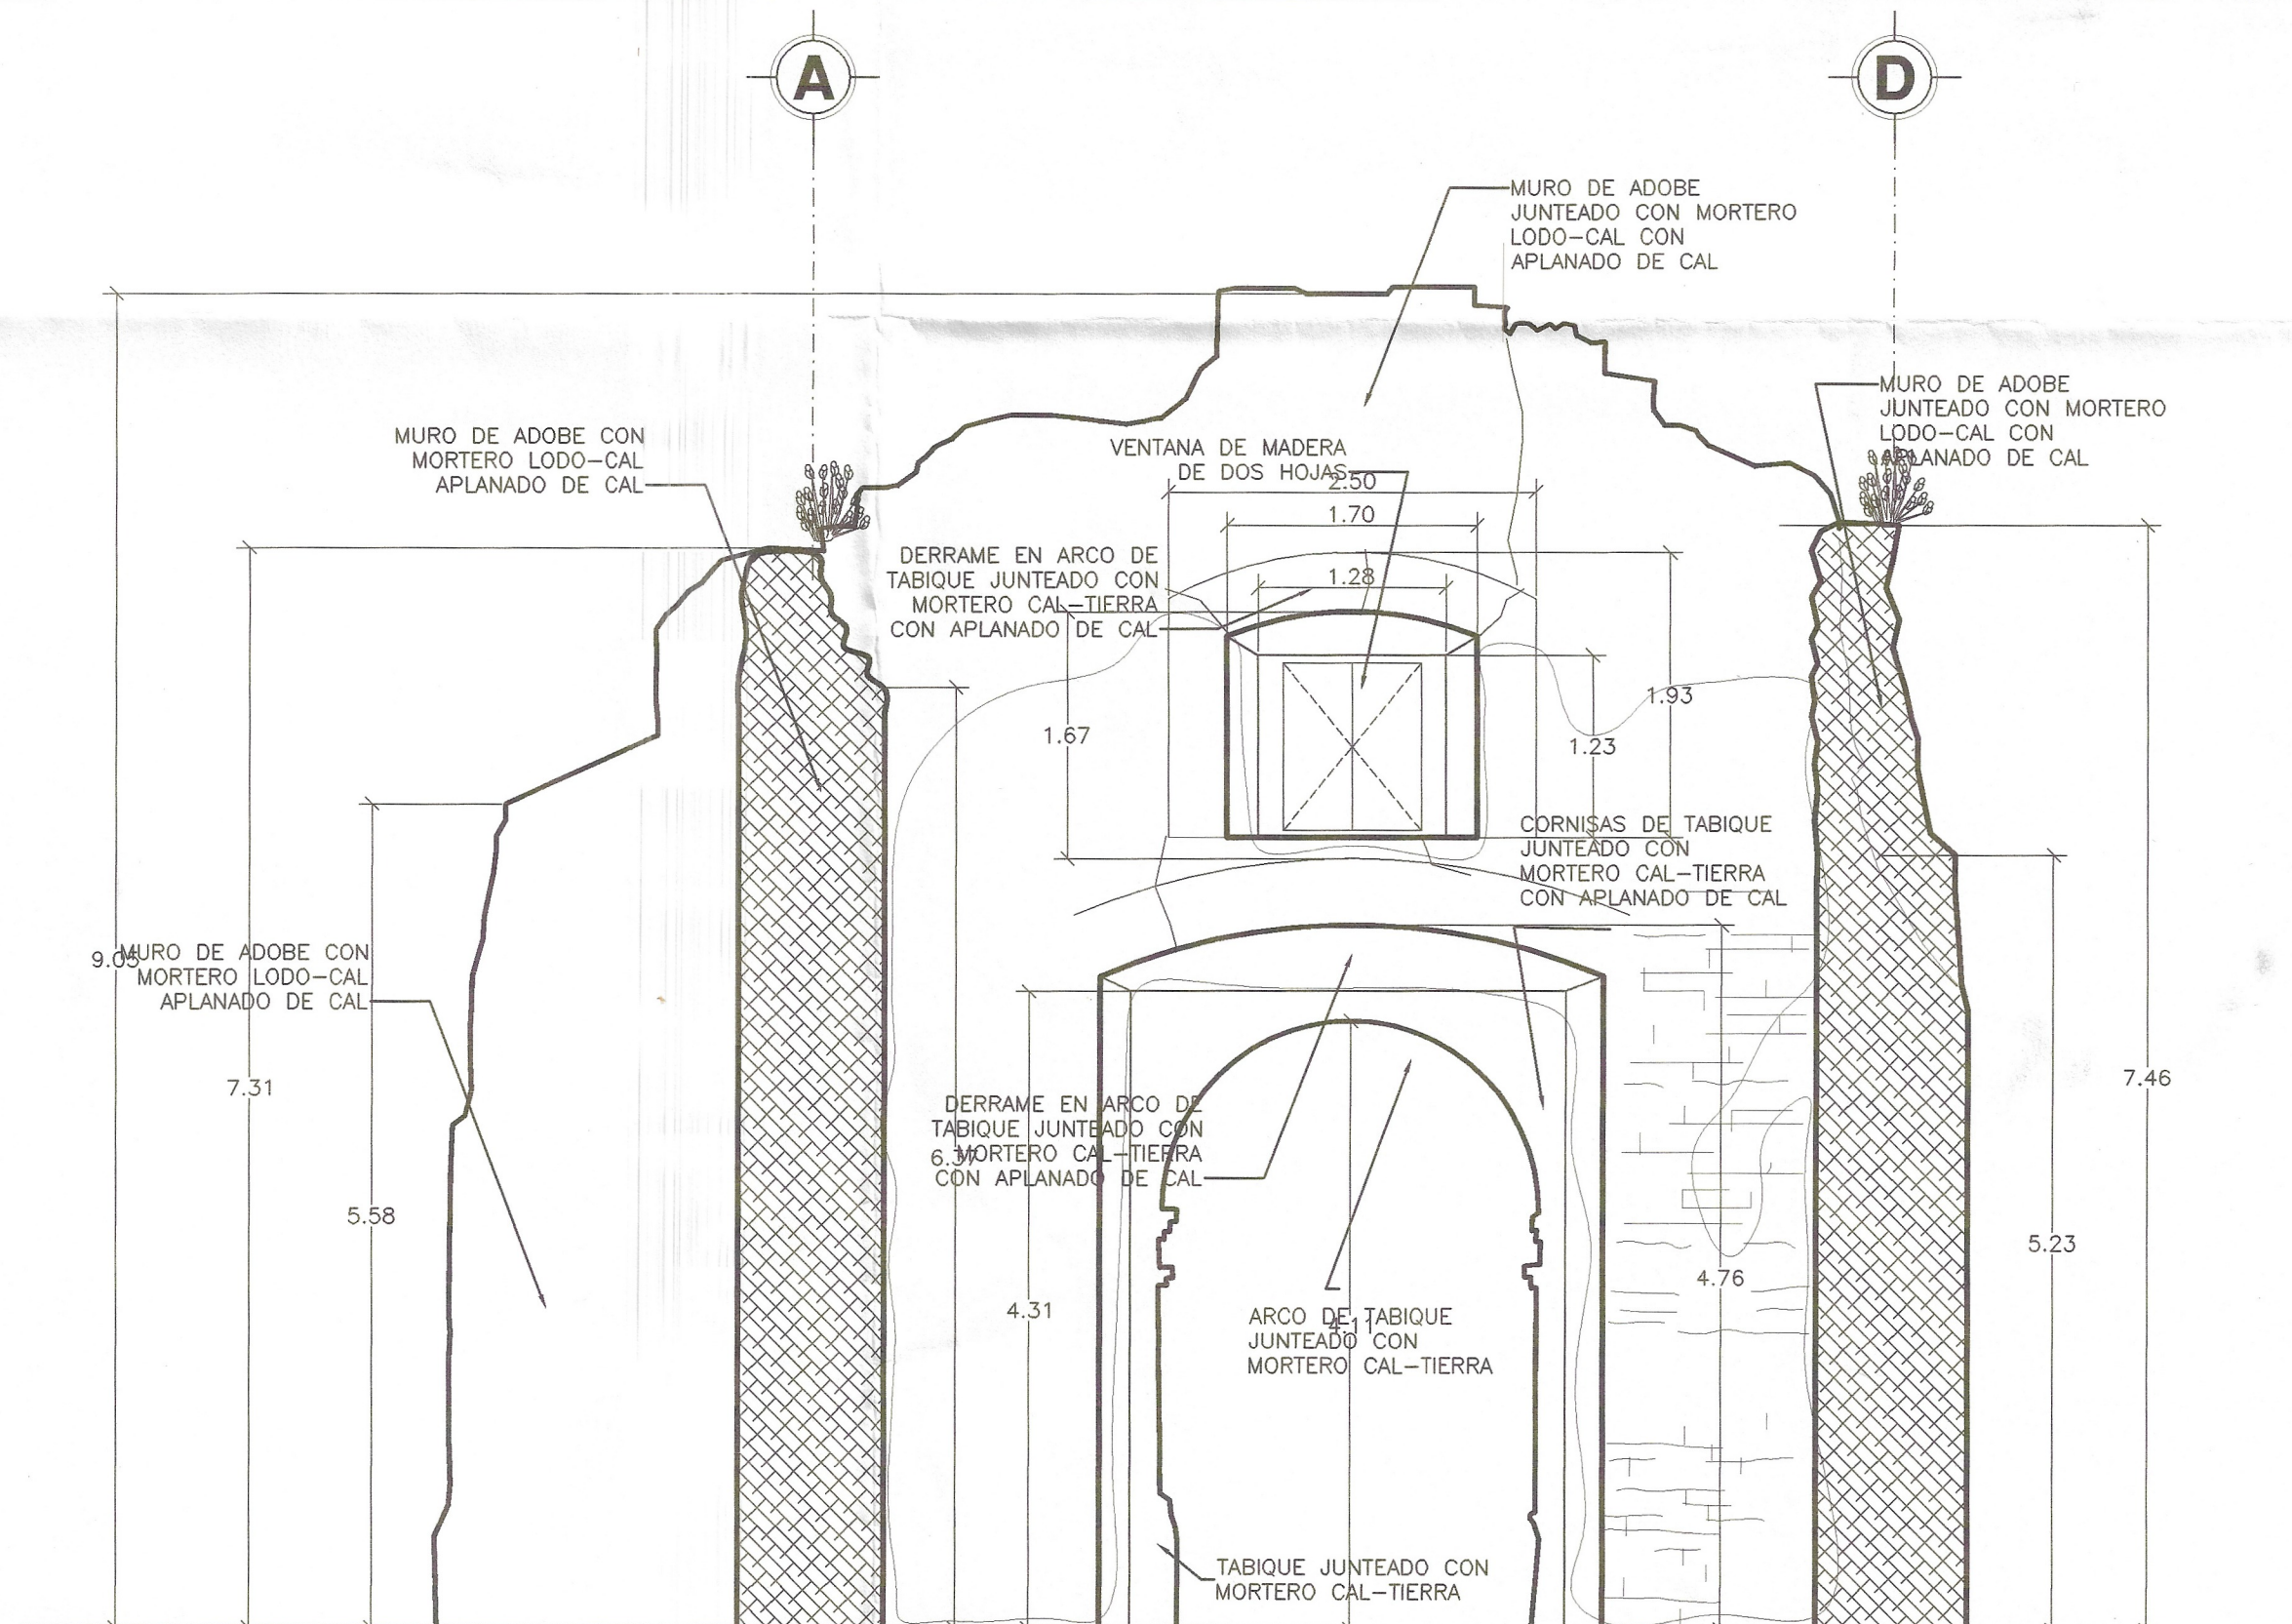


CORTE TRANSVERSAL
ESCALA 1:50

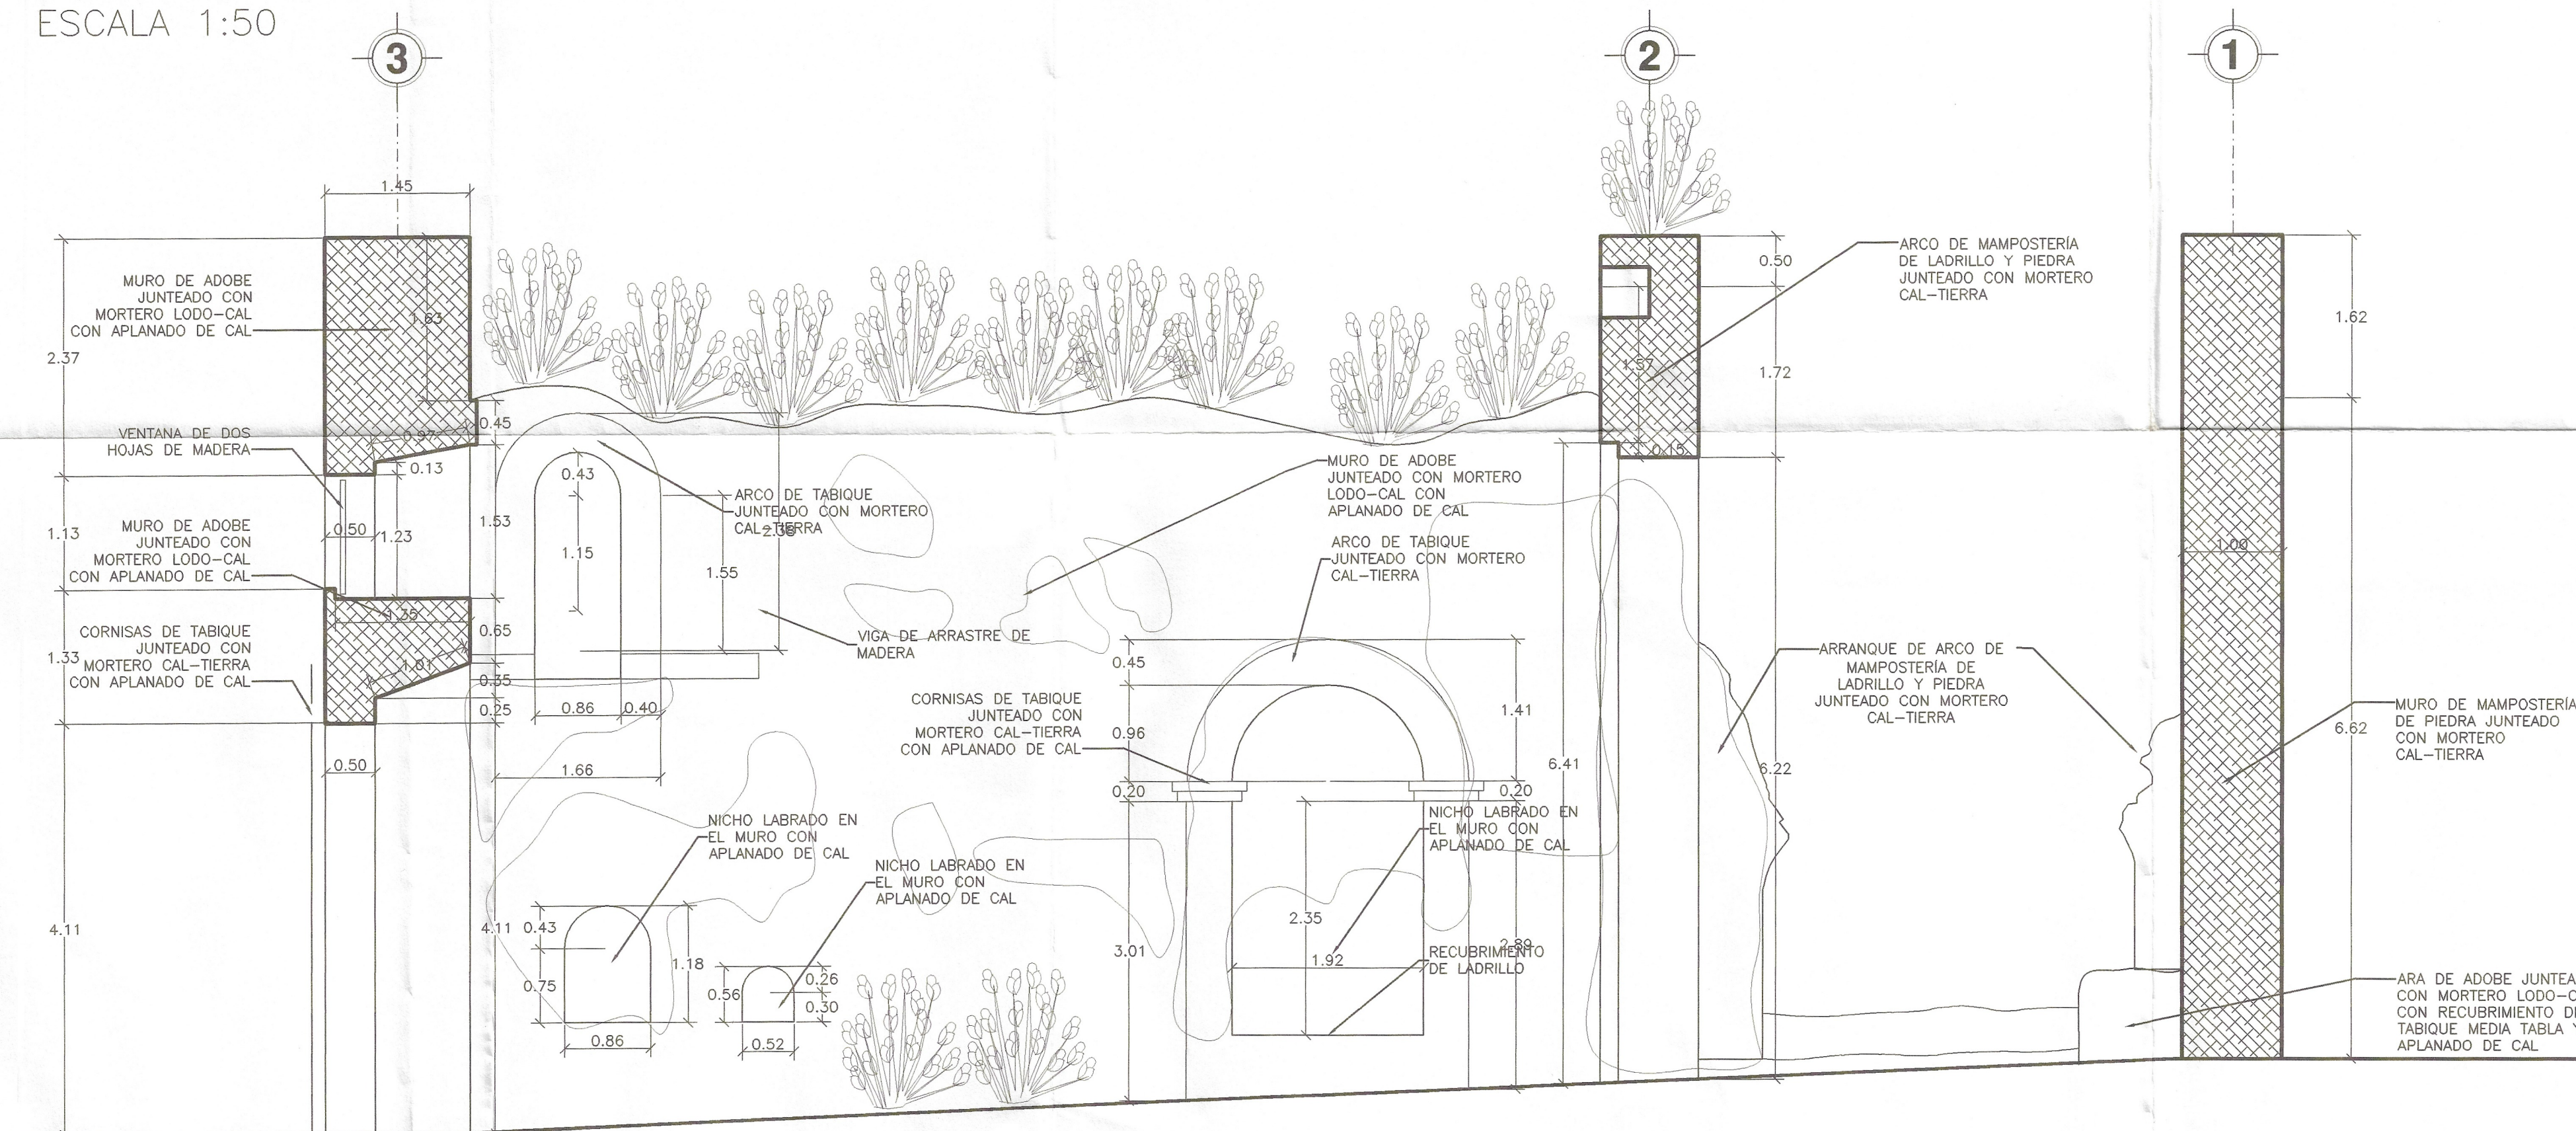

CORTE LONGITUDINAL
ESCALA 1:50

ESCALA 1:50

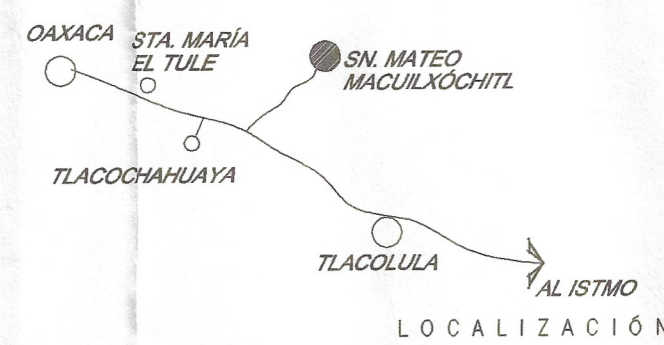

PROYECTO:
**PROYECTO DE RESTAURACIÓN
TEMPLO SIGLO XVI**
UBICACIÓN:
SAN MATEO MACUILXÓCHITL, OAXACA
PROYECTO: GRUPO BASCO ASOCIADOS, S.A. DE C.V.



LIC. JOSE MURAT,
GOBERNADOR CONSTITUCIONAL DEL ESTADO DE OAXACA.
ARQ. CARLOS E. MELGOZA CASTILLO,
DIRECTOR GENERAL DE LA COPAE.
UNIDAD DE PROYECTOS

OBSERVACIONES:

PLANO:

CORTES

TIPO:

fábricas

ESCALA:

ACOT.: METROS

FECHA: OCTUBRE 2003

CLAVE:

F-02