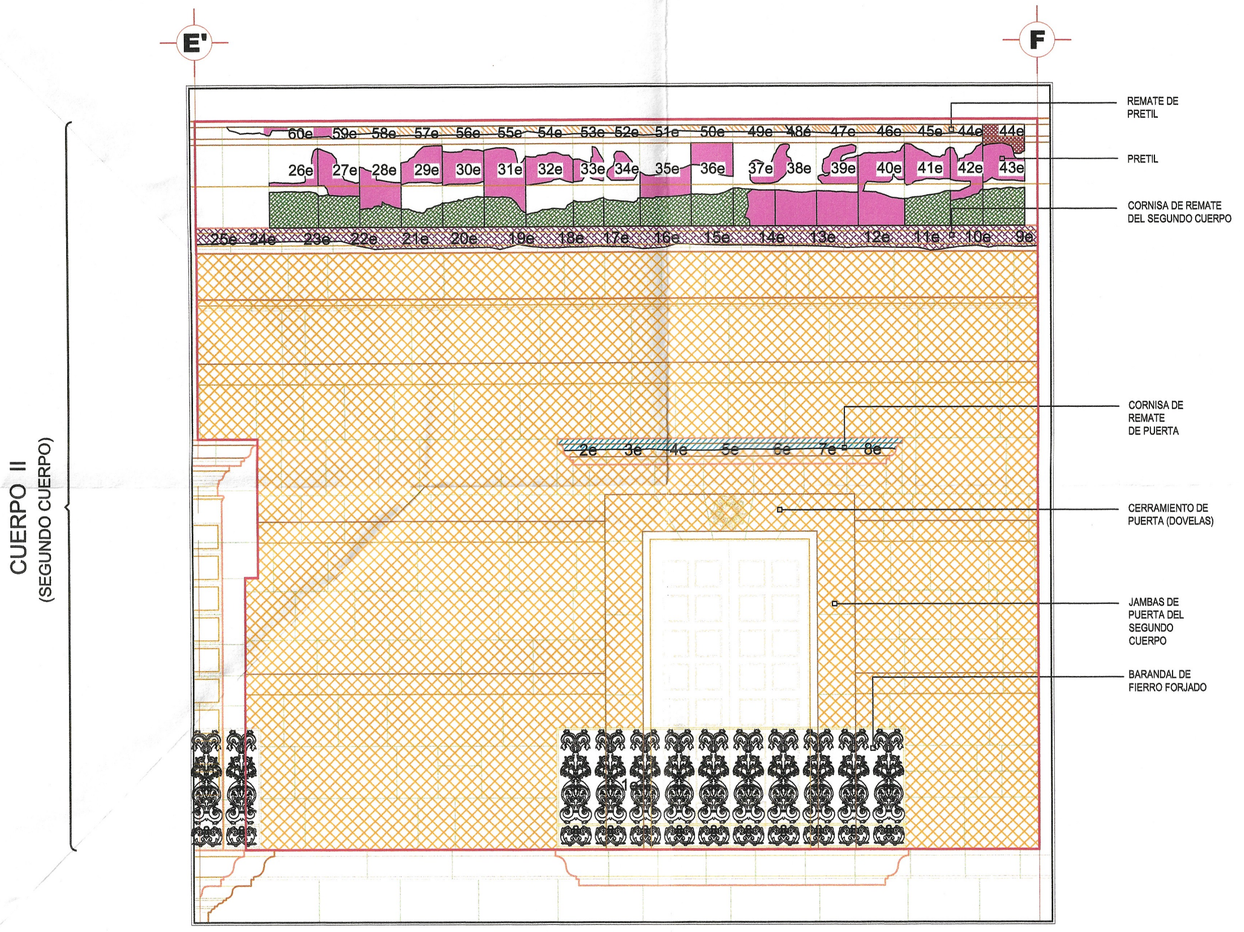

CUADRANTE "E"
SEGUNDO CUERPO ENTRE-EJES (E-F)

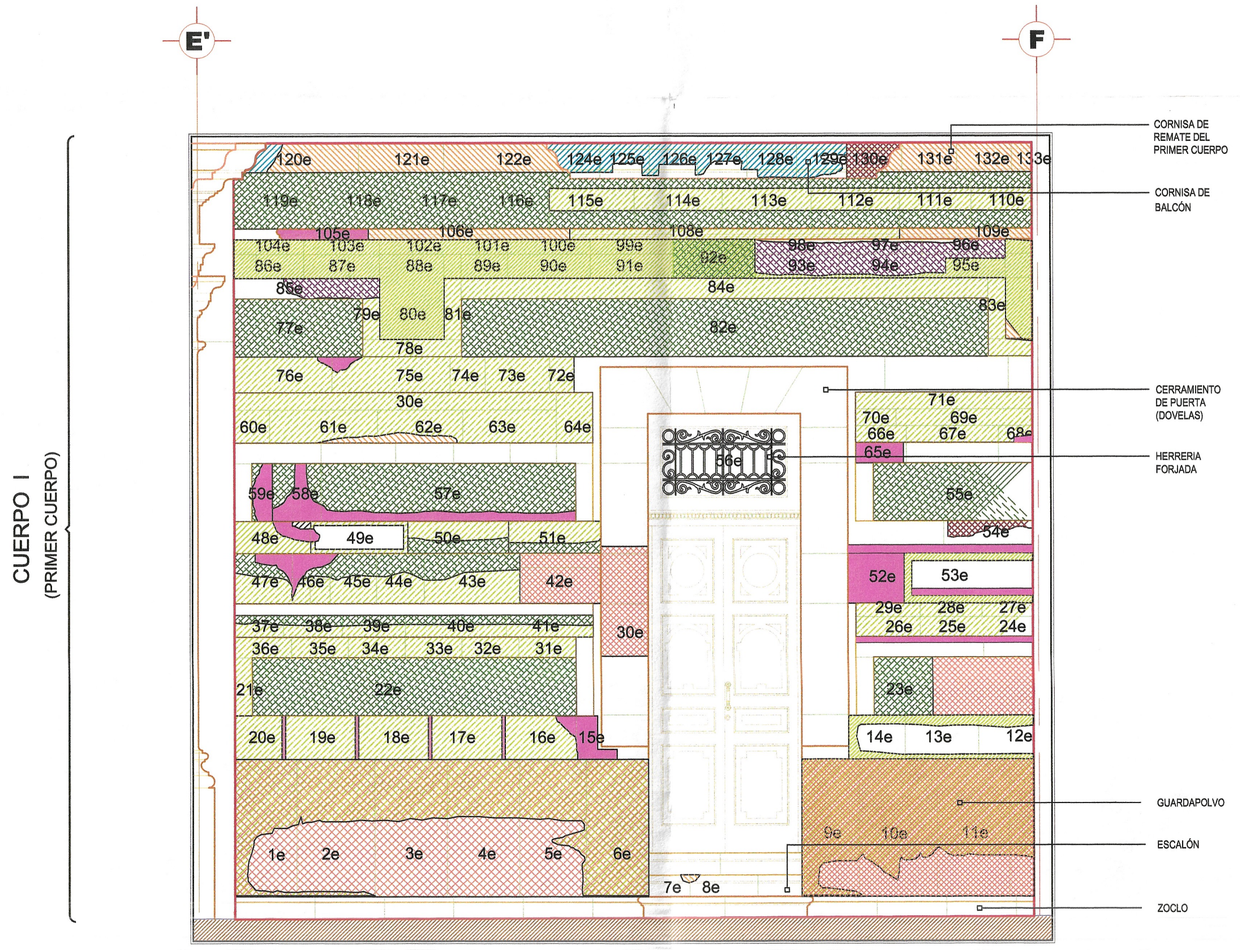

CUADRANTE "E"
PRIMER CUERPO ENTRE-EJES (E-F)

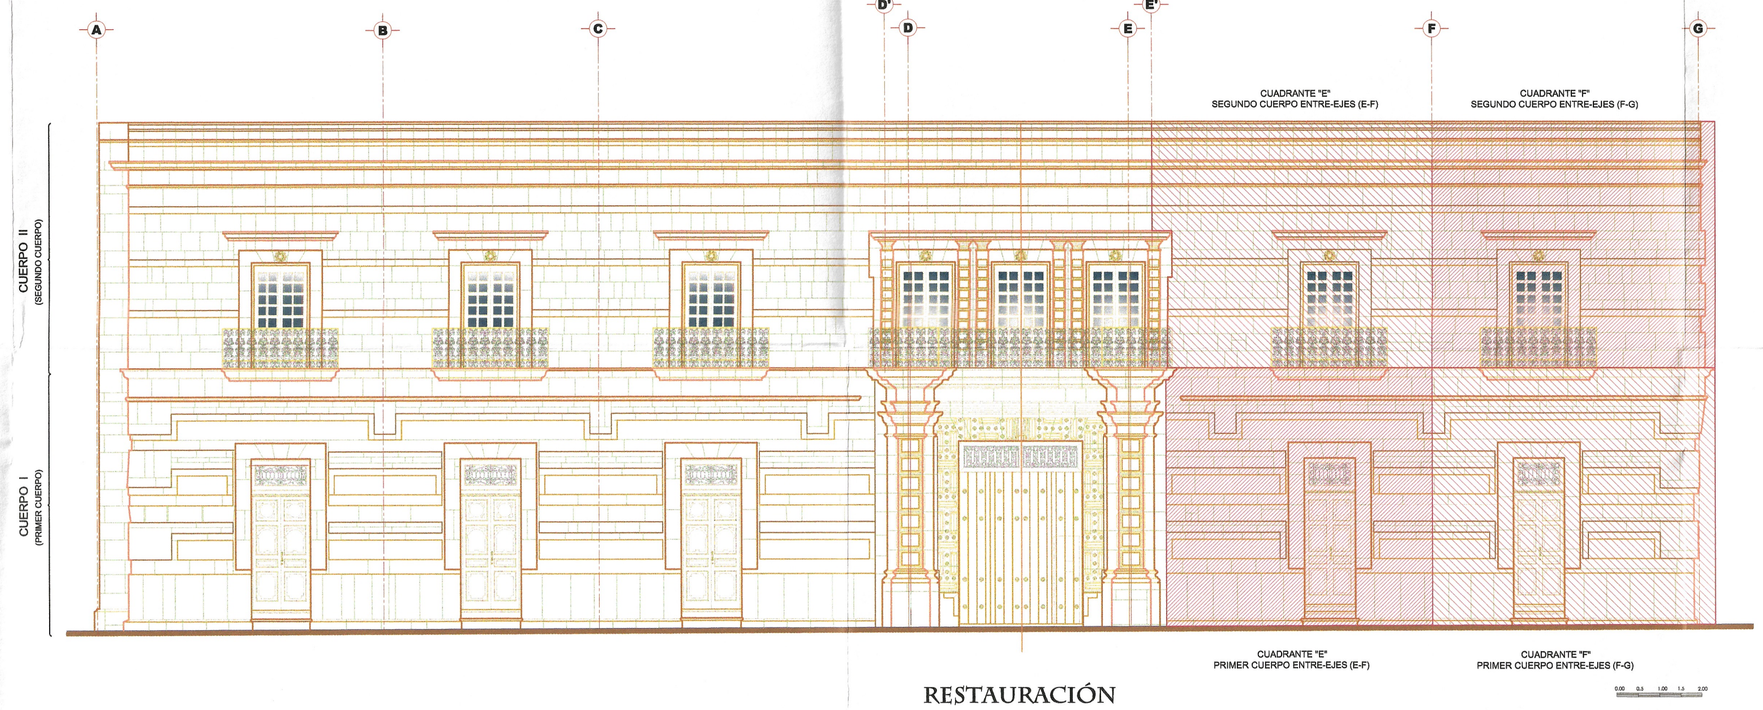

RESTAURACIÓN
DEL
PALACIO FEDERAL
FACHADA PRINCIPAL

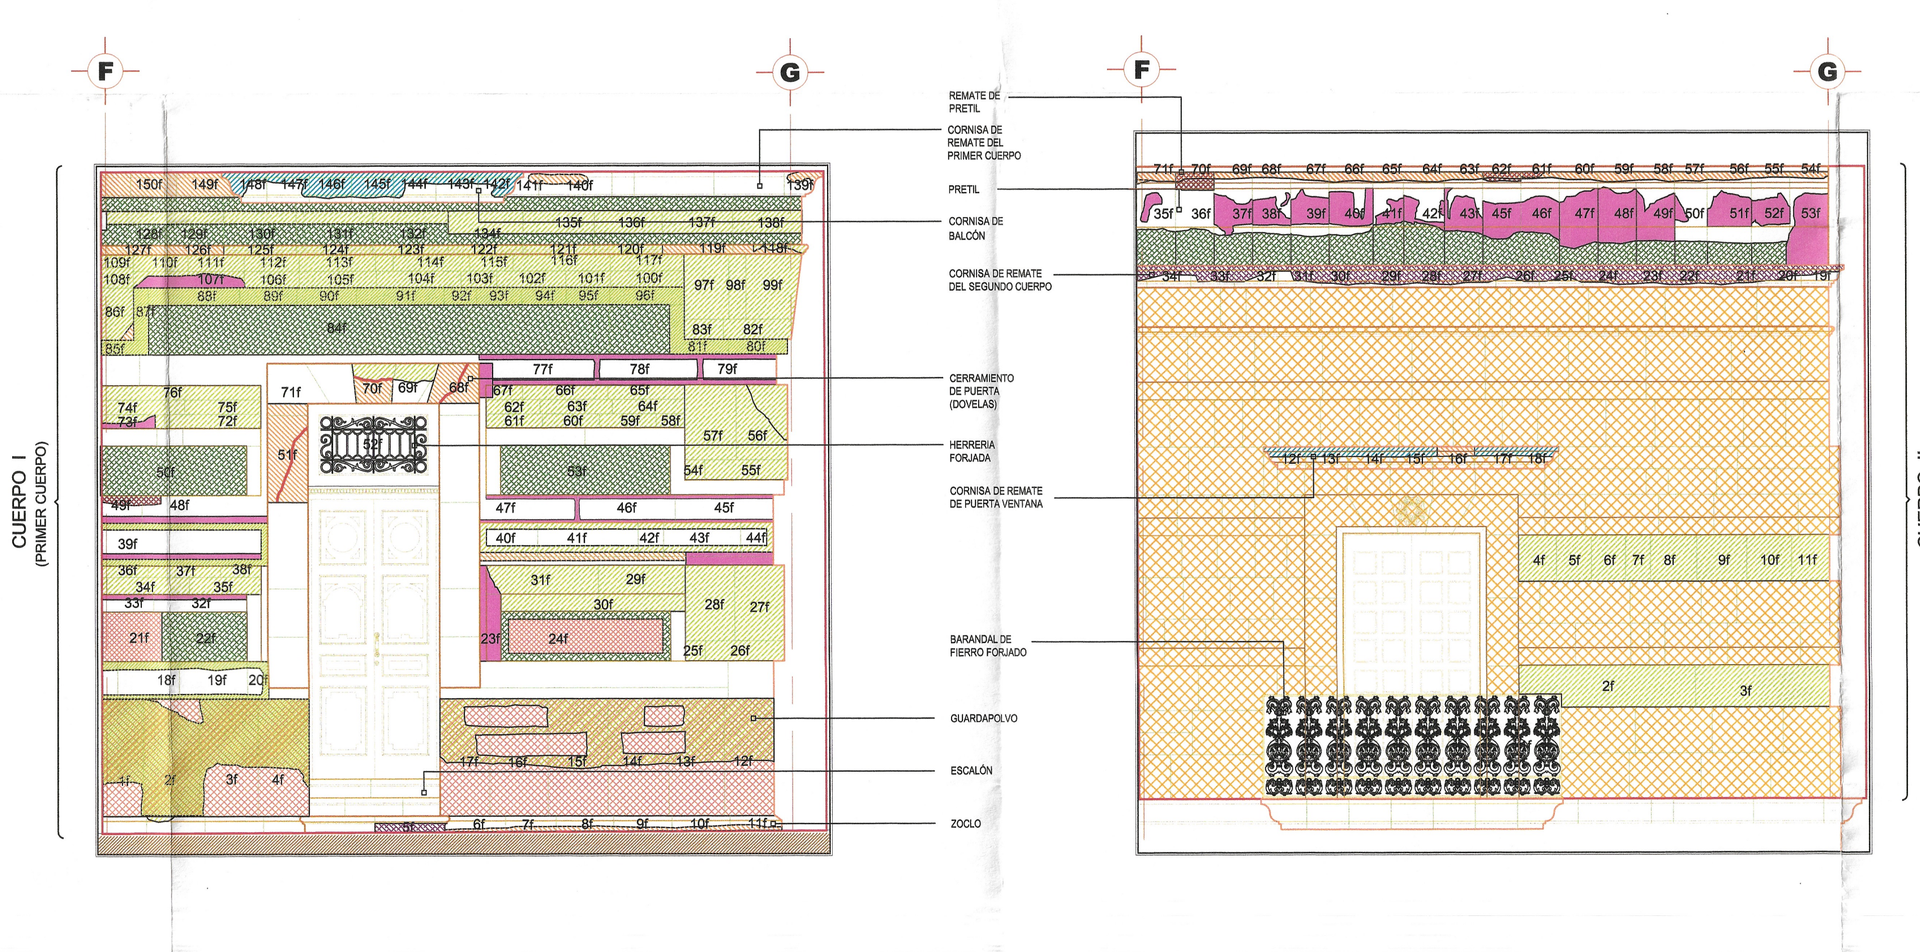

CUADRANTE "F"
PRIMER CUERPO ENTRE-EJES (F-G)

CUADRANTE "F"
SEGUNDO CUERPO ENTRE-EJES (F-G)

arquivolta.s.a.de.c.v.
mtro. arq. fernando o. sánchez chavez

0.00 0.5 1.00 1.5 2.00

GOBIERNO DEL ESTADO DE OAXACA

CROQUIS DE MACRO LOCALIZACIÓN

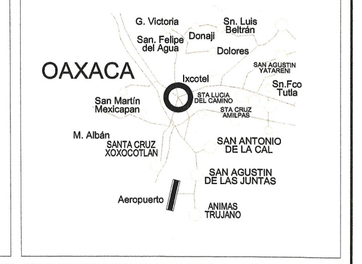

LOCALIZACION

SIMBOLOGÍA

DIAGNOSTICO

- A — Desportillamientos mayores y/o piezas faltantes por estallamiento e intemperización por efectos de elementos parásitos de elementos labrados en piedra de cantera.
- B — Remoloeos y emplastes existentes hechos a base de argamasa de cemento-arena, inadecuados y perjudiciales por la acción degradante por dureza que el cemento produce en la piedra de cantera.
- C — Sillares de piedra de cantera con grietas y estallamiento, desprendemiento del rejunteo que permite la penetración de la humedad y contaminantes que aceleran el proceso de degradación de los elementos petreos.
- D — Concentración de musgos y hongos producidos por la humedad del agua de lluvia en la piedra de cantera.
- E — Desportillamientos en la ornamentación, aristas, molduras y elementos labrados de piedra de cantera "Verde Oaxaca".
- F — Estallamiento de sillar de piedra de cantera en forma de exfoliación, intemperismo o contaminación ambiental,así como vandalismo.
- G — Sillar de piedra de cantera el cual por efectos del intemperismo, el polvo y la contaminación ambiental se encuentran en grave estado de deleznabilidad, así como fragmentos faltantes en ellos.
- H — Injertos de piedra rosa sobre piedra verde oaxaca
- Elementos de fierro forjado en estado de oxidación
- J — Pintura vinílica para cubrir "graffitis" sobre la superficie de piedra de cantera con un espesor de 2 a 3 milímetros, causa de vandalismo.
- K — Presencia de aplanados de cemento-arena, inadecuados y perjudiciales por la base de argamasa de cemento-arena, inadecuados y perjudiciales por la acción degradante por dureza que el cemento produce en la piedra de cantera.

De conformidad con los artículos 28 fracción IV, 29 fracción II y 45 fracción II de la Ley Federal sobre Monumentos y Zonas Arqueológicos, Artísticos e Históricos y el artículo 15, fracción 5ª fracción II de la Ley Orgánica del Instituto Nacional de Antropología e Historia, por disposición del C. Director del Centro INAH Oaxaca, se autoriza la obra a que se refieren estos planos.

20-MAYO-2004
Fecha — Firma

NOTAS GENERALES:

Aristas desportilladas en general de elementos labrados en piedra de cantera "Verde Oaxaca"

Se observa desprendimiento de gabarros en toda la superficie de la fachada de piedra de cantera "Verde Oaxaca" así como en elementos labrados.

Se deberá dar una limpieza general a toda la fachada a base de una solución de jabón neutro (Detremin 213. Canasol o Xixi) y agua, aplicado con cepillo de raíz.

PALACIO FEDERAL

PROYECTO: **RESTAURACIÓN DE LA FACHADA PRINCIPAL**

PLANO: **DIAGNOSTICO FACHADA PRINCIPAL**
CUADRANTE E, CUADRANTE F

CLAVE: **Di-FP-05**

arquivolta.s.a.de.c.v.
mtro. arq. fernando o. sánchez chavez

0 1 2 3 4 M.

ESC. **1:50**

REVISO:

FECHA: **MARZO / 2004**

00000005