



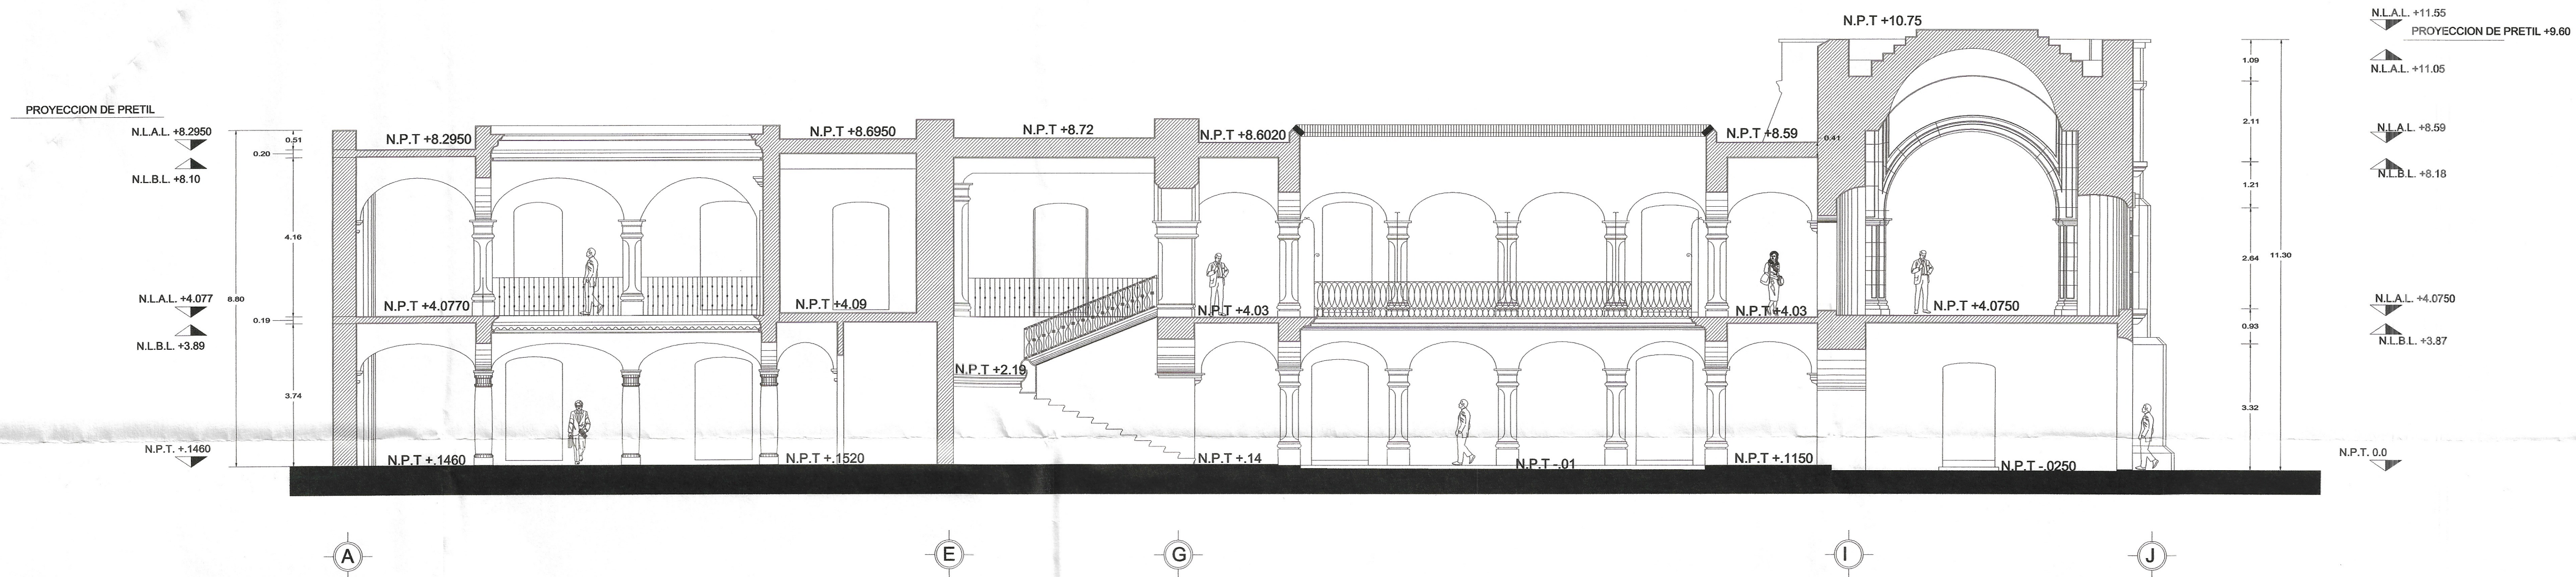

CORTE LONGITUDINAL A - A"
Esc. 1:100

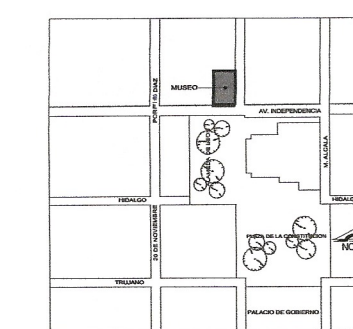

ESPECIFICACIONES:

PROYECTO:

MUSEO DE LOS PINTORES
DE OAXACA.

PLANO:
CORTES GENERALES

CLAVE:
CO-1


OCTUBRE DEL 2003.

1/3

LIC. JOSE MURAT.
GOBERNADOR CONSTITUCIONAL DEL ESTADO DE OAXACA.

ARQ. CARLOS E. MELGOZA CASTILLO.
DIRECTOR GENERAL DE LA COPAE.

ESCALA GRAFICA: ACOT : MTS. ESC. 1:100
0 1 2 3 4 5 10

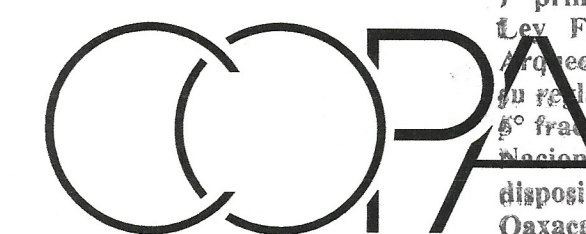

COMISION DEL PATRIMONIO EDIFICADO

Fecha: 3 de Julio 2004
D-403-74/1162

00000006