


FACHADA LATERAL
ESCALA 1:50

FACHADA POSTERIOR
ESCALA 1:50



FACHADA PRINCIPAL
ESCALA 1:50

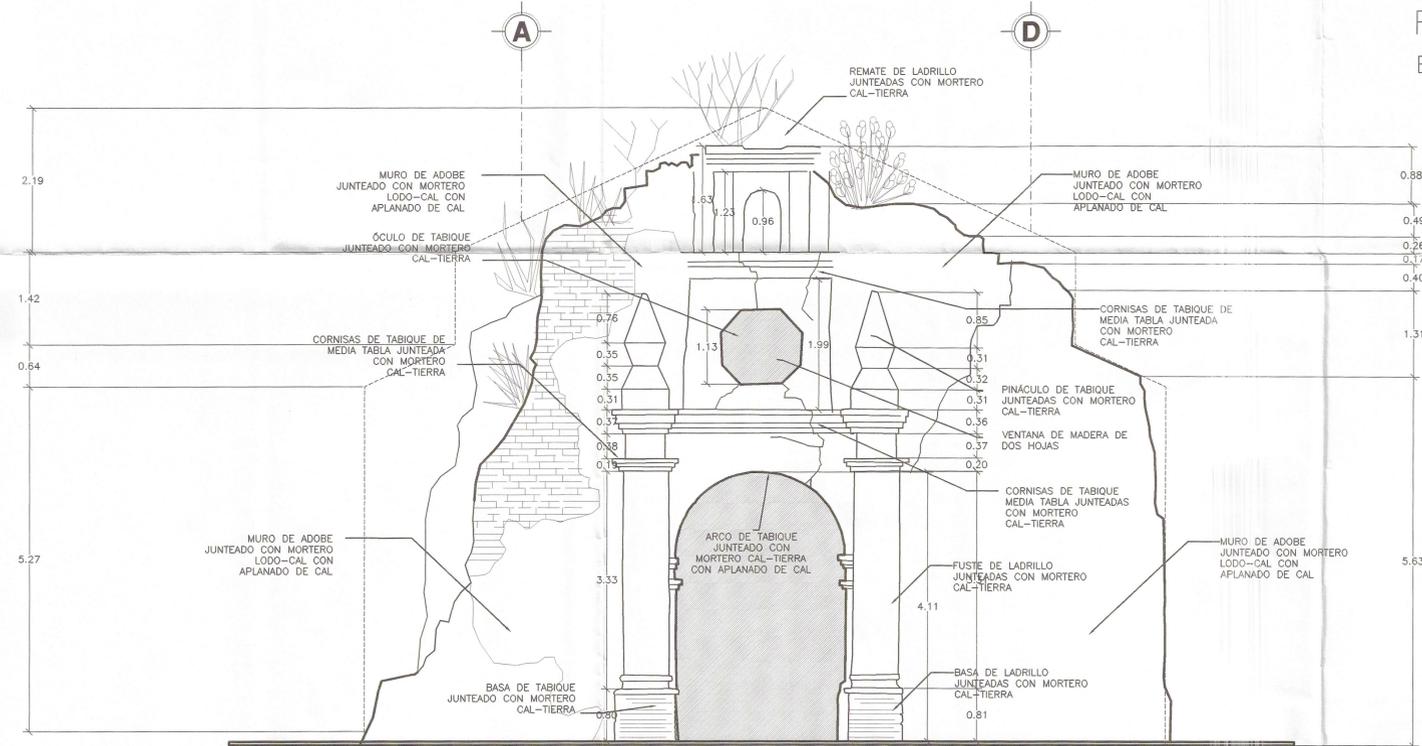

PROYECTO:
**PROYECTO DE RESTAURACIÓN
TEMPLO SIGLO XVI**

UBICACIÓN:
SAN MATEO MACUILXÓCHITL, OAXACA

PROYECTO: GRUPO BASO ASOCIADOS, S.A. DE C.V.



LIC. JOSE MURAT,
GOBERNADOR CONSTITUCIONAL DEL ESTADO DE OAXACA.

ARG. CARLOS E. MELGOZA CASTILLO,
DIRECTOR GENERAL DE LA COPAE.

UNIDAD DE PROYECTOS

OBSERVACIONES:

PLANO: FACHADAS

TIPO: fábricas

ESCALA: 1:50 ACOT.: METROS FECHA: OCTUBRE 2003

CLAVE:
F-03