


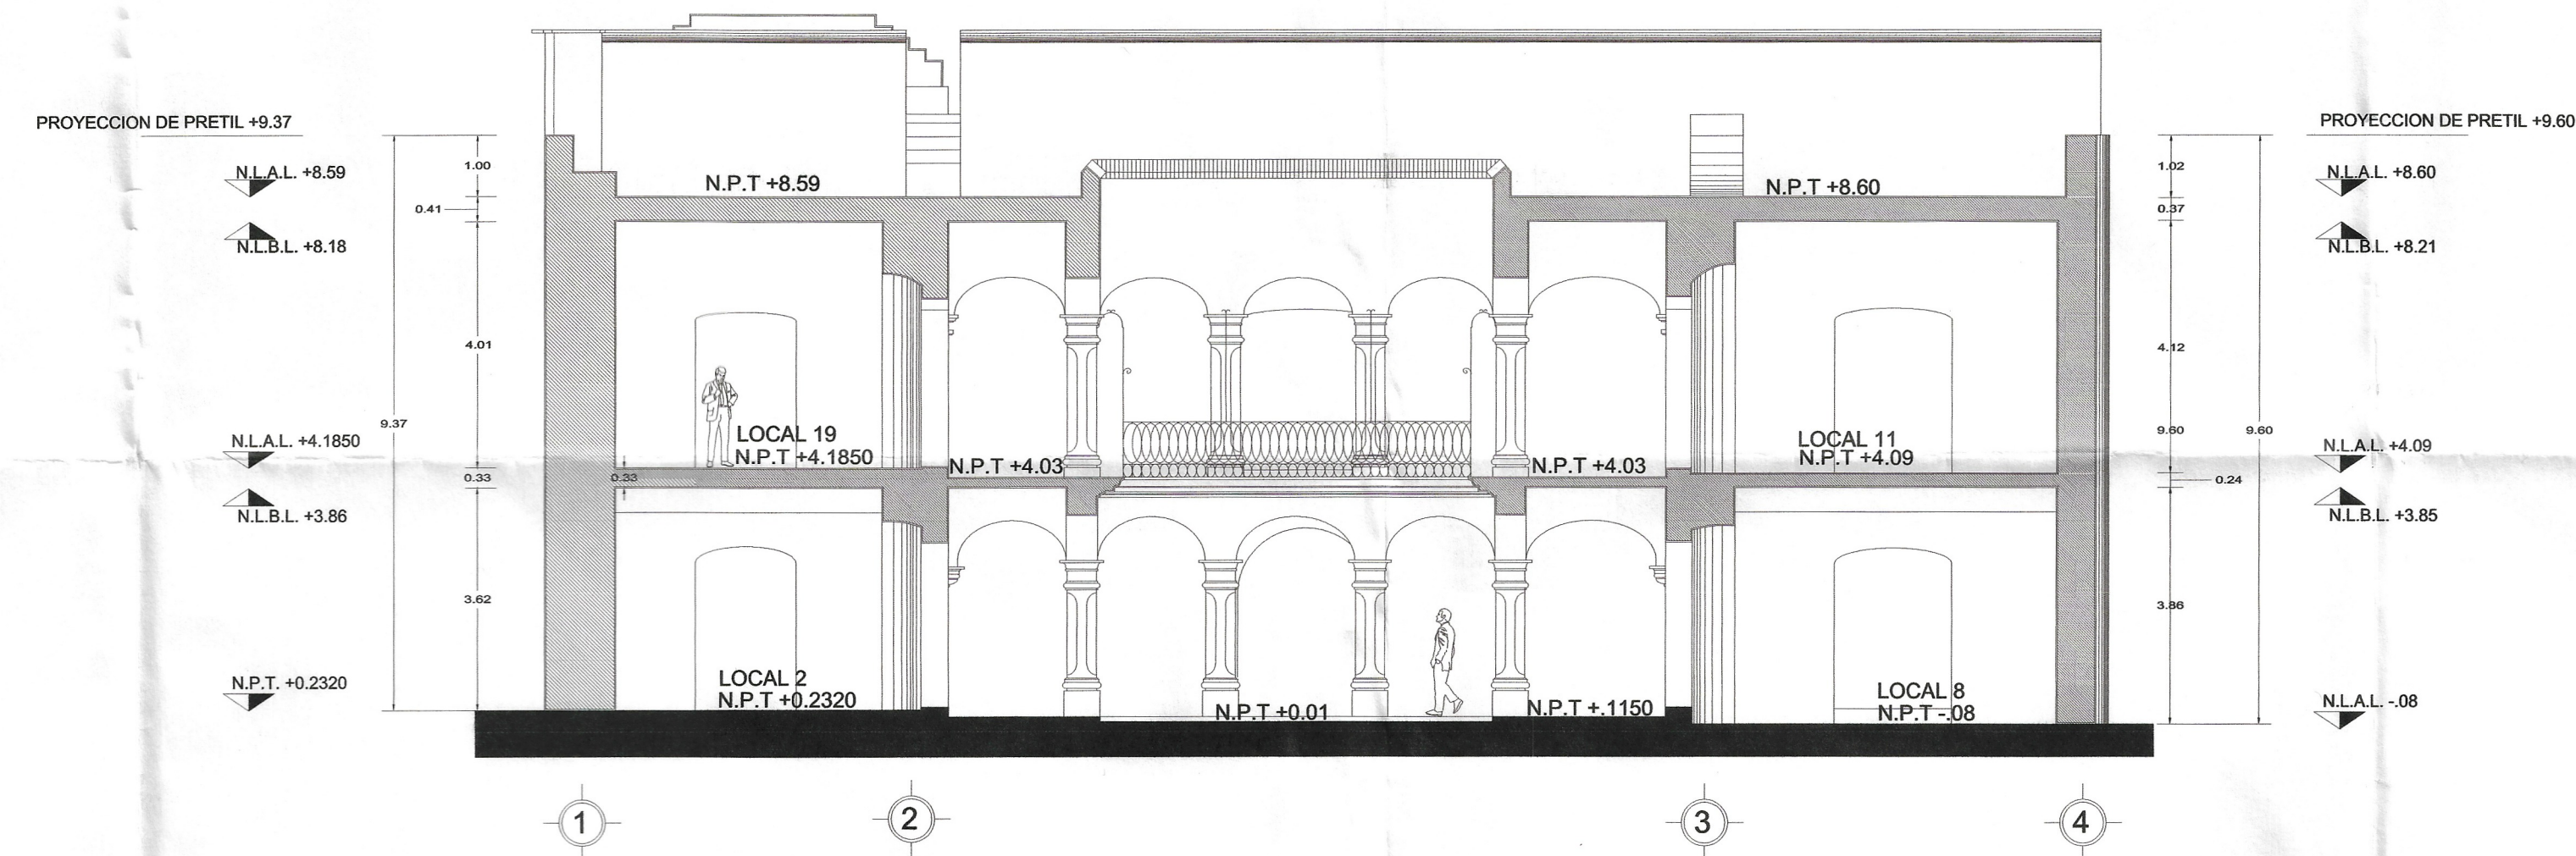
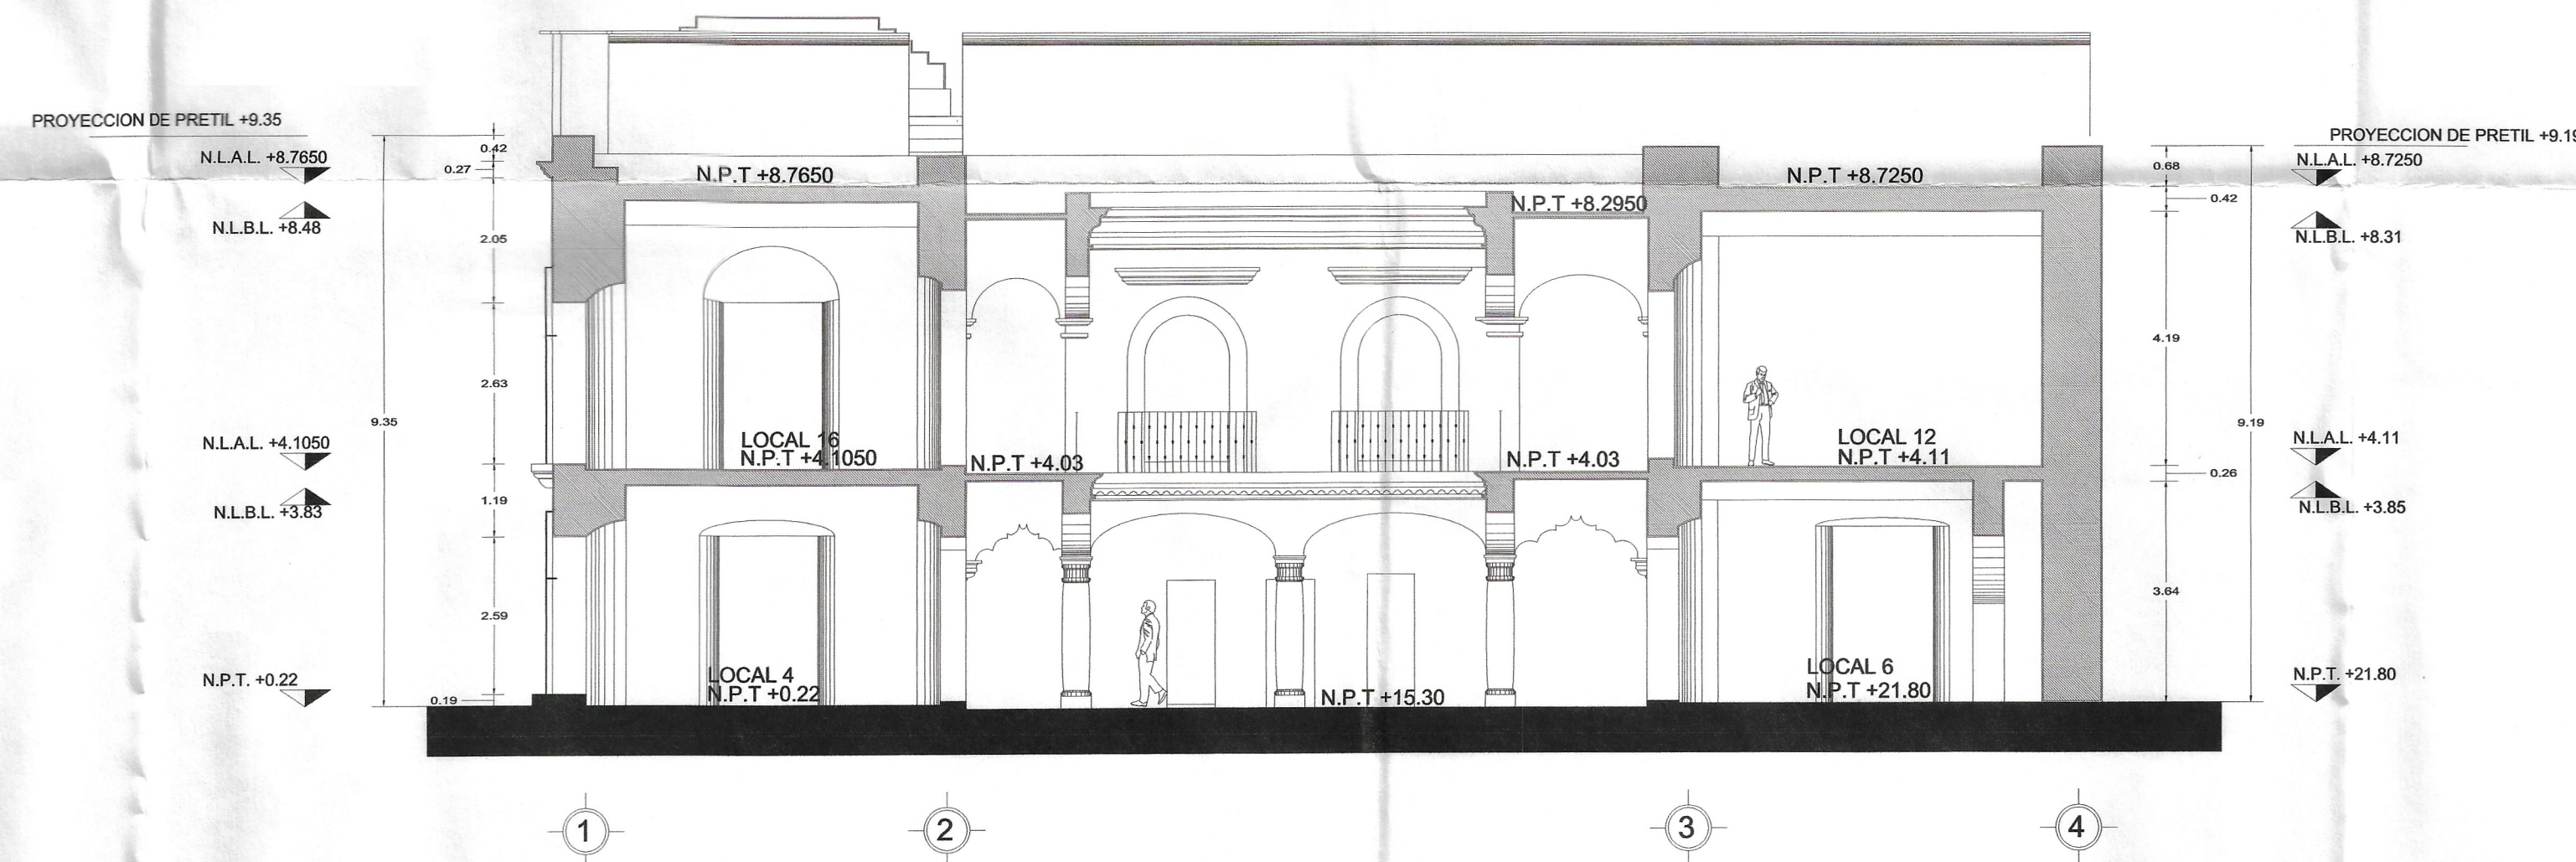


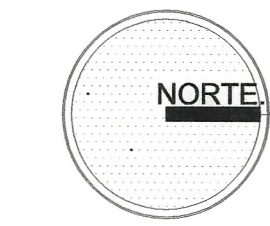

CORTE TRANSVERSAL B-B''
Esc. 1:100

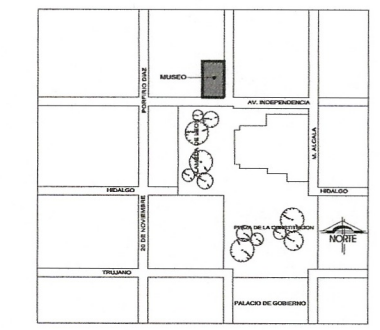

CORTE TRANSVERSAL C-C''
Esc. 1:100

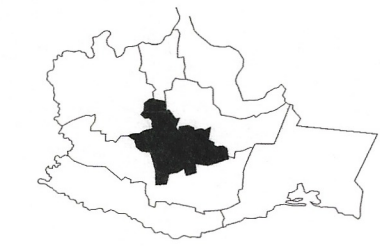

ESPECIFICACIONES:

PROYECTO:

MUSEO DE LOS PINTORES
DE OAXACA.

PLANO:
CORTESES GENERALES

CLAVE:
CO-2

OCTUBRE DEL 2003.


2/3

LIC. JOSE MURAT.
GOBERNADOR CONSTITUCIONAL DEL ESTADO DE OAXACA.

ARQ. CARLOS E. MELGOZA CASTILLO.
DIRECTOR GENERAL DE LA COPAE.

ESCALA GRAFICA: ACOT : MTS. ESC. 1:100

0 1 2 3 4 5

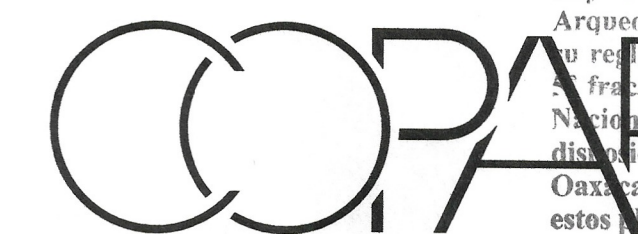

COMISION DEL PATRIMONIO EDIFICADO
D-403-47/162

00000007

[Handwritten signature]