




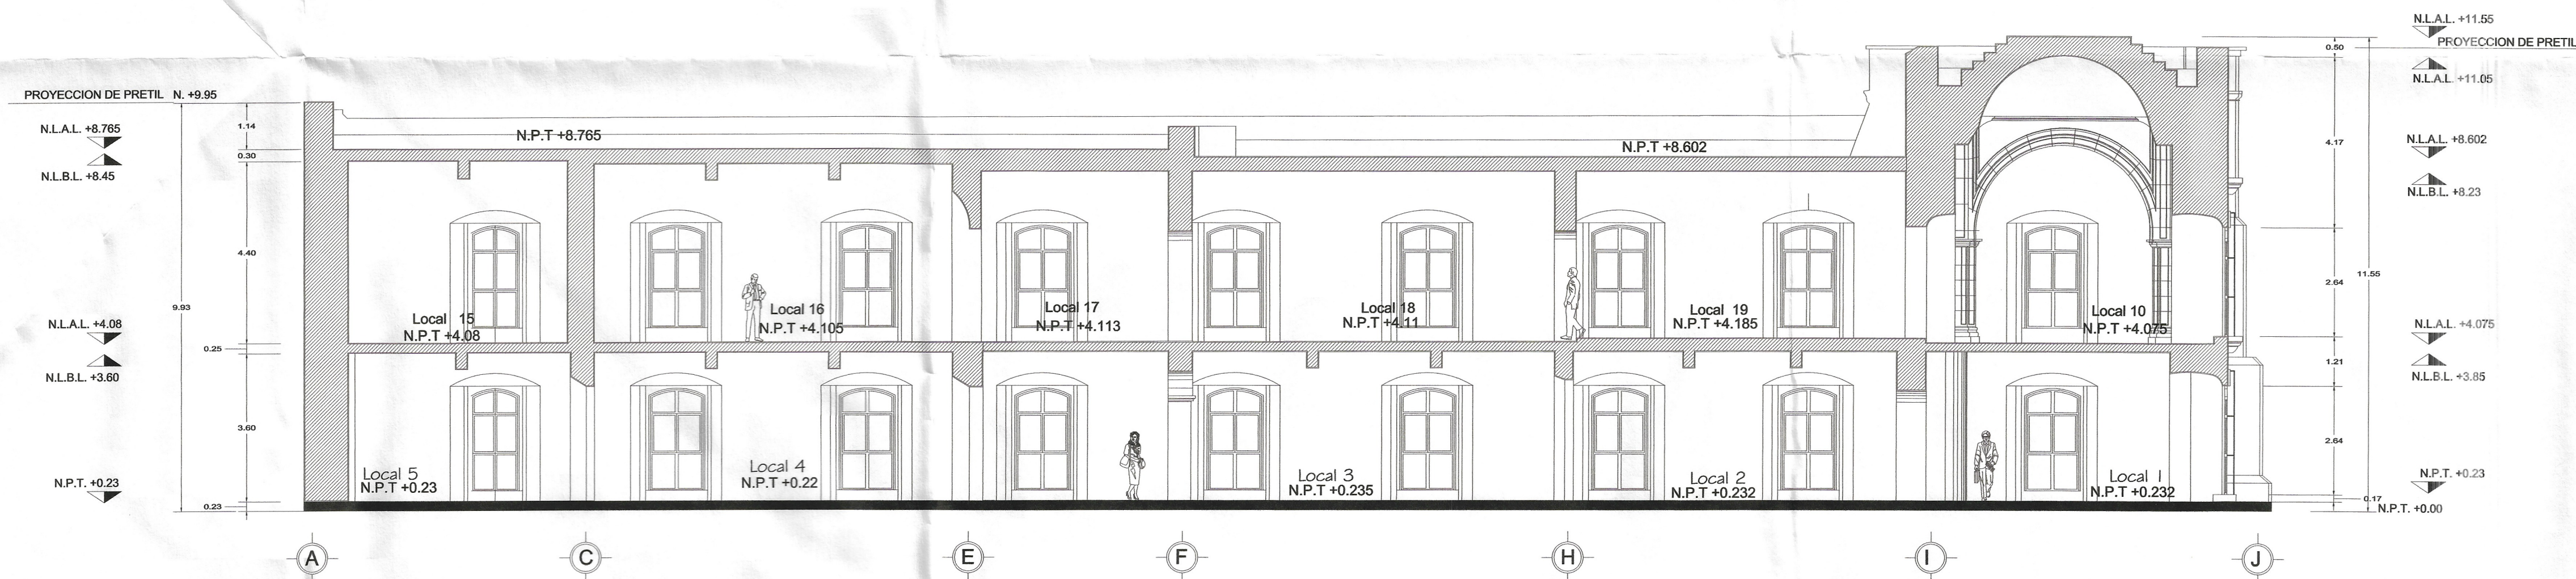

CORTE LONGITUDINAL D-D"
Esc. 1:100

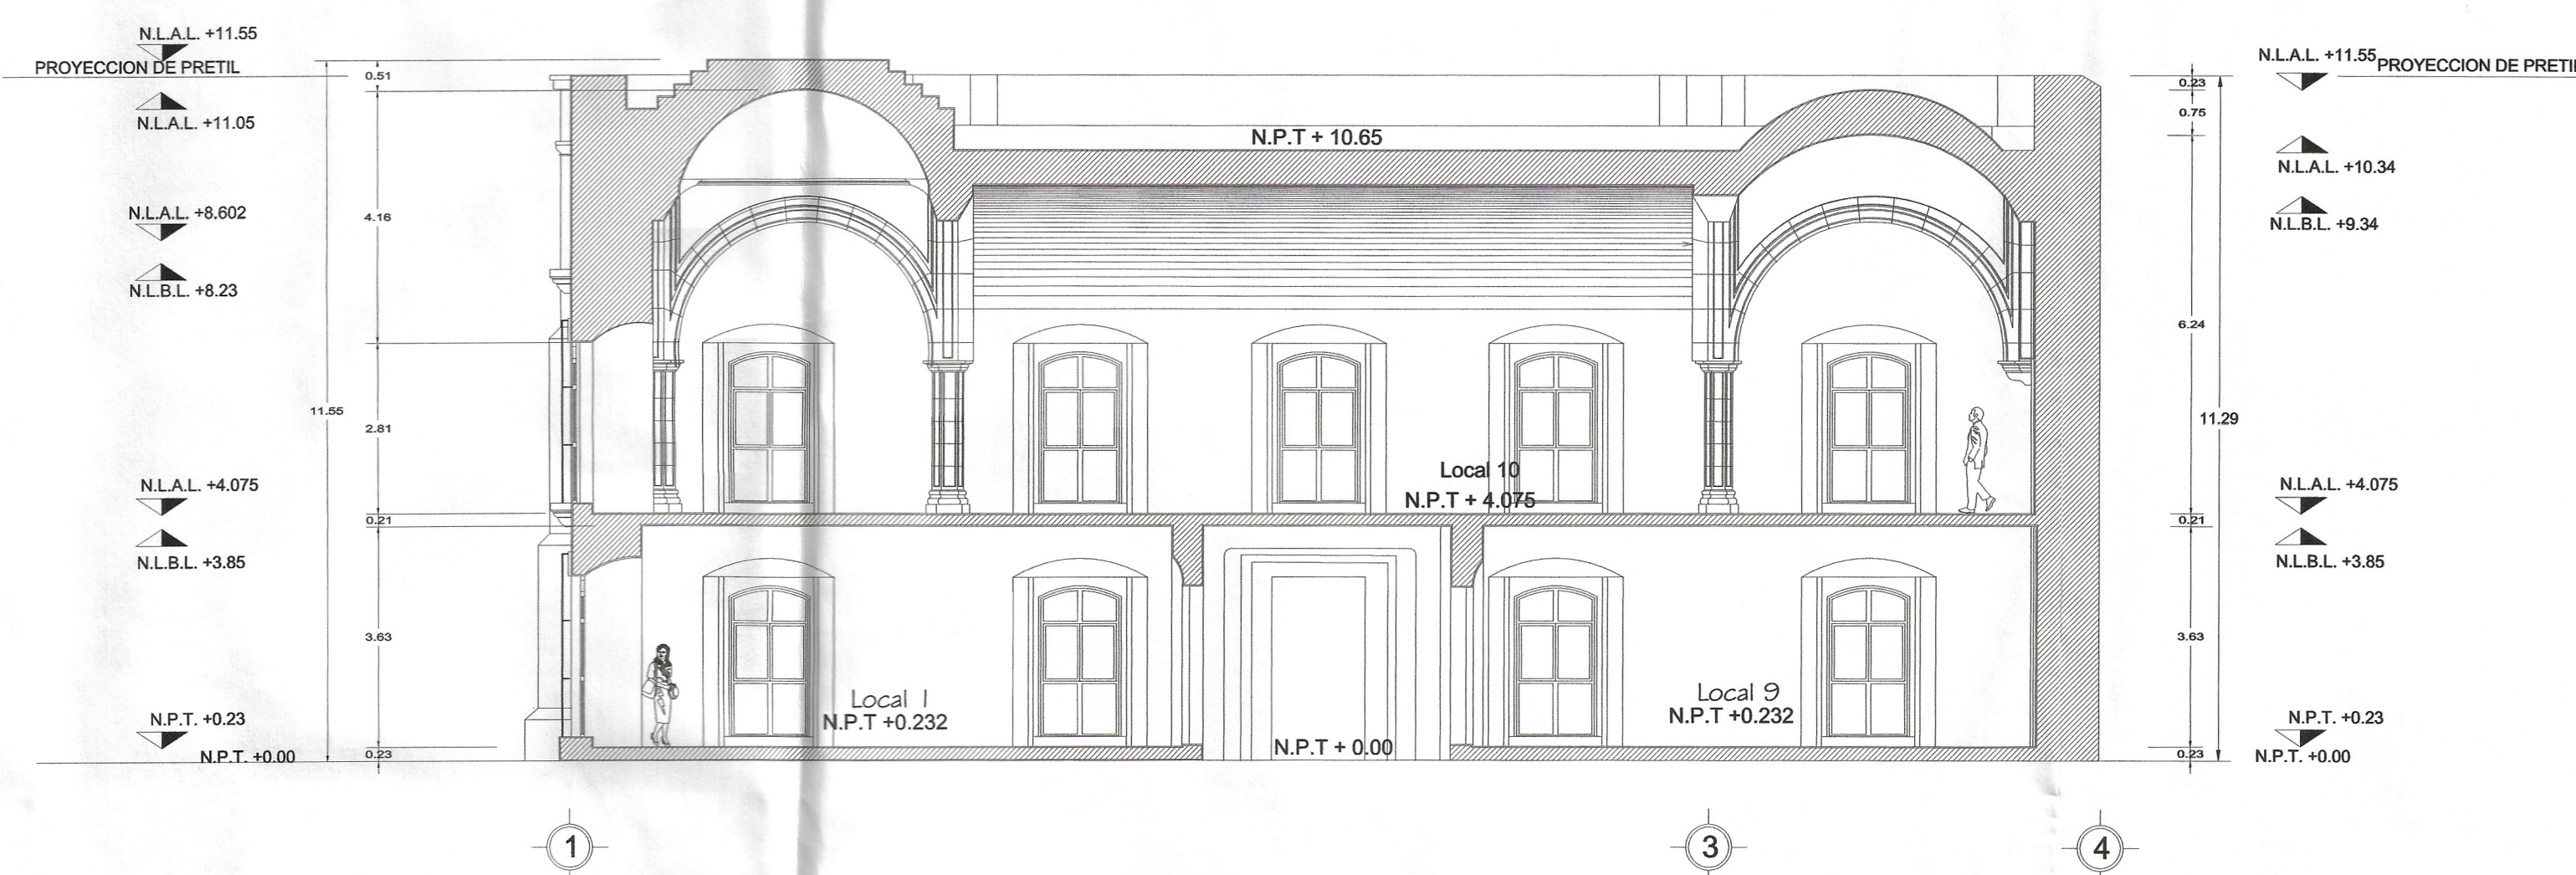

CORTE TRANSVERSAL E-E"
Esc. 1:100

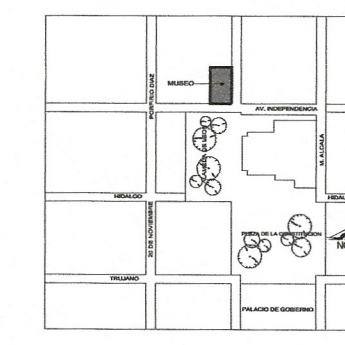

ESPECIFICACIONES:

PROYECTO:

MUSEO DE LOS PINTORES
DE OAXACA.

PLANO:
CORTES GENERALES

CLAVE:

CO 3.



OCTUBRE DEL 2003.

3/3

LIC. JOSE MURAT.
GOBERNADOR CONSTITUCIONAL DEL ESTADO DE OAXACA.

ARQ. CARLOS E. MELGOZA CASTILLO.
DIRECTOR GENERAL DE LA COPAE.

ESCALA GRAFICA: ACOT : MTS. ESC. 1:100

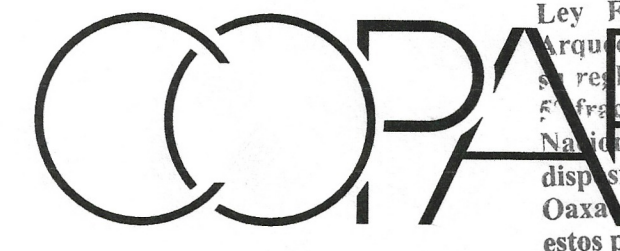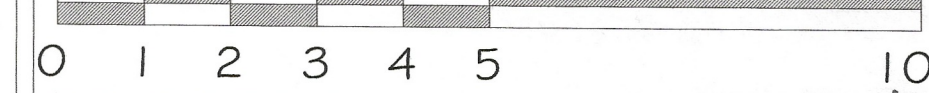

COMISION DEL PATRIMONIO EDIFICADO

Con fundamento en los artículos 3º fracción IV, 7º primer párrafo, 36 fracción I, 43 y 44 de la Ley Federal sobre Monumentos y Zonas Arqueológicas, Artísticas e Históricas y el 42 de su Reglamento, así como en los artículos 1º, 2º y 5º fracción II de la Ley Orgánica del Instituto Nacional de Antropología e Historia, por disposición del C. Director del Centro INAH Oaxaca, se autoriza la obra a que se refieren estos planos.

3 de Julio de 2004

Fecha

D-403-37/162

00000008