



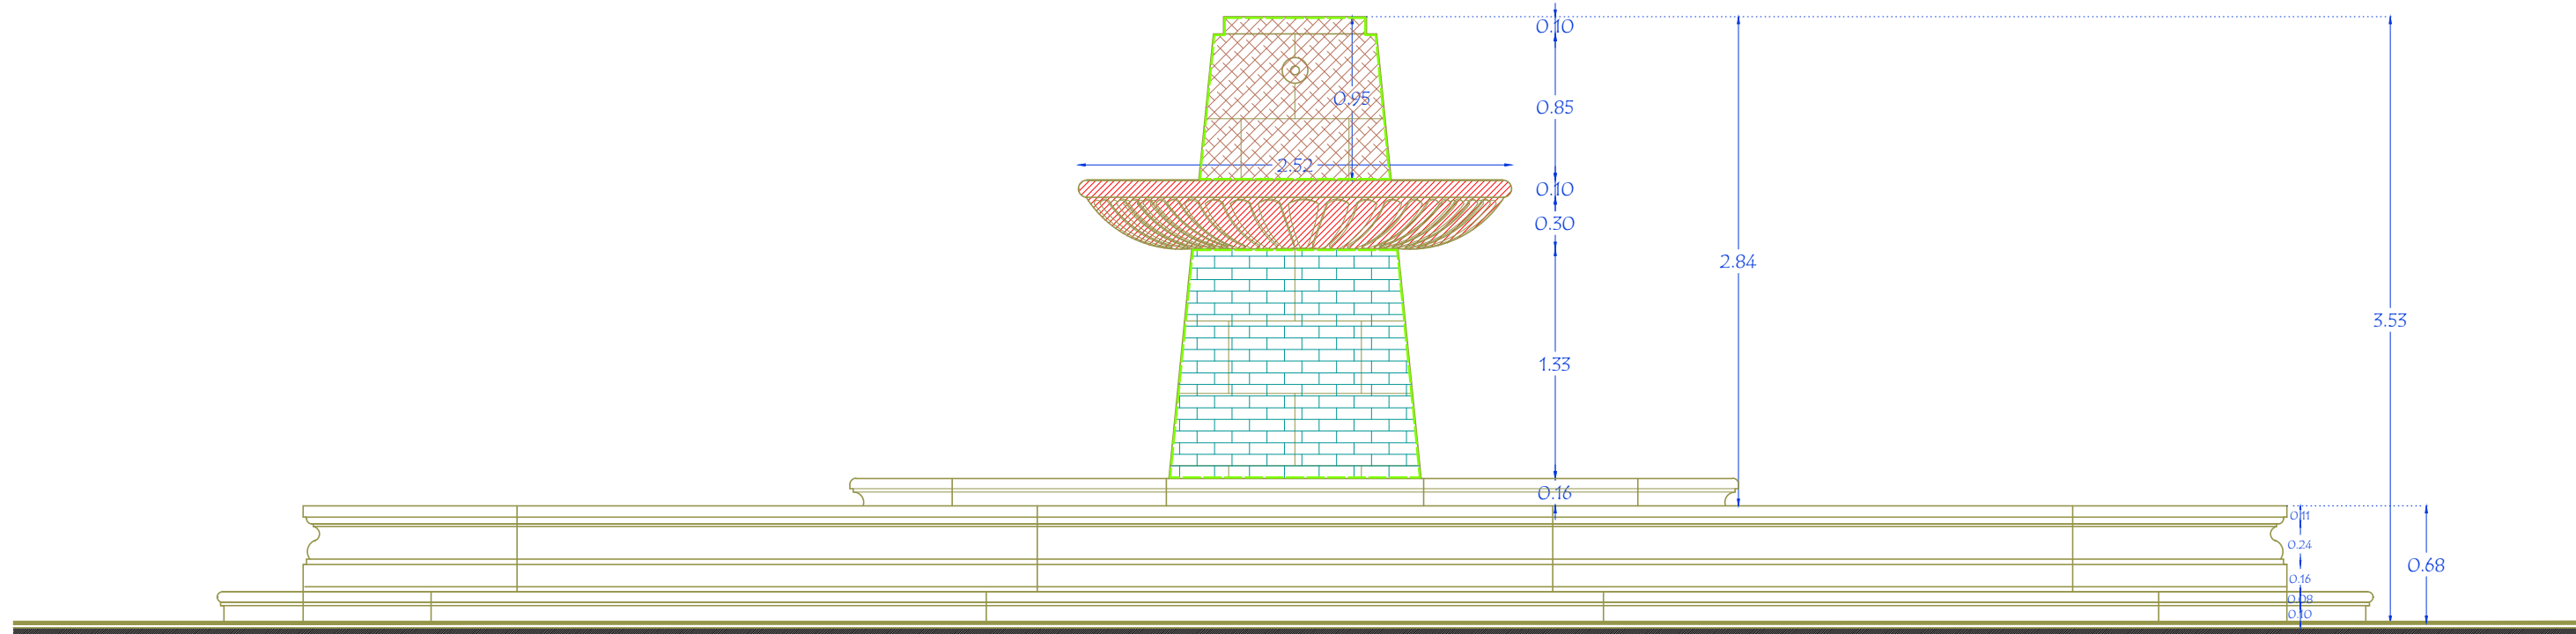

ALZADO FUENTE Esc. 1:40

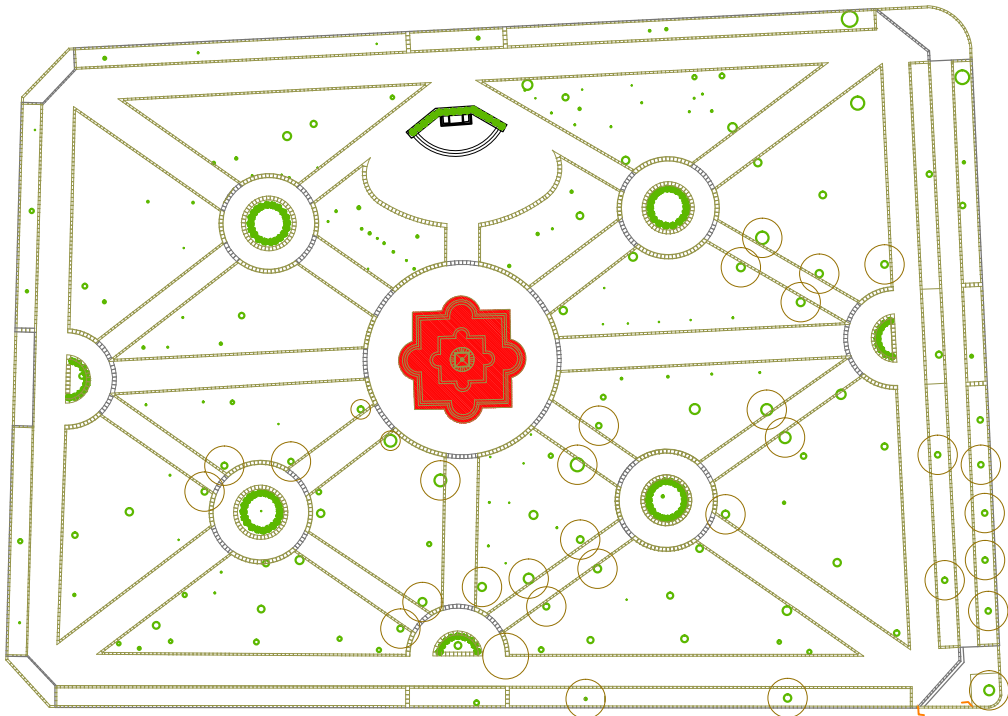

PLANTA ARQUITECTÓNICA DE REFERENCIA



FOTO 1



FOTO 2

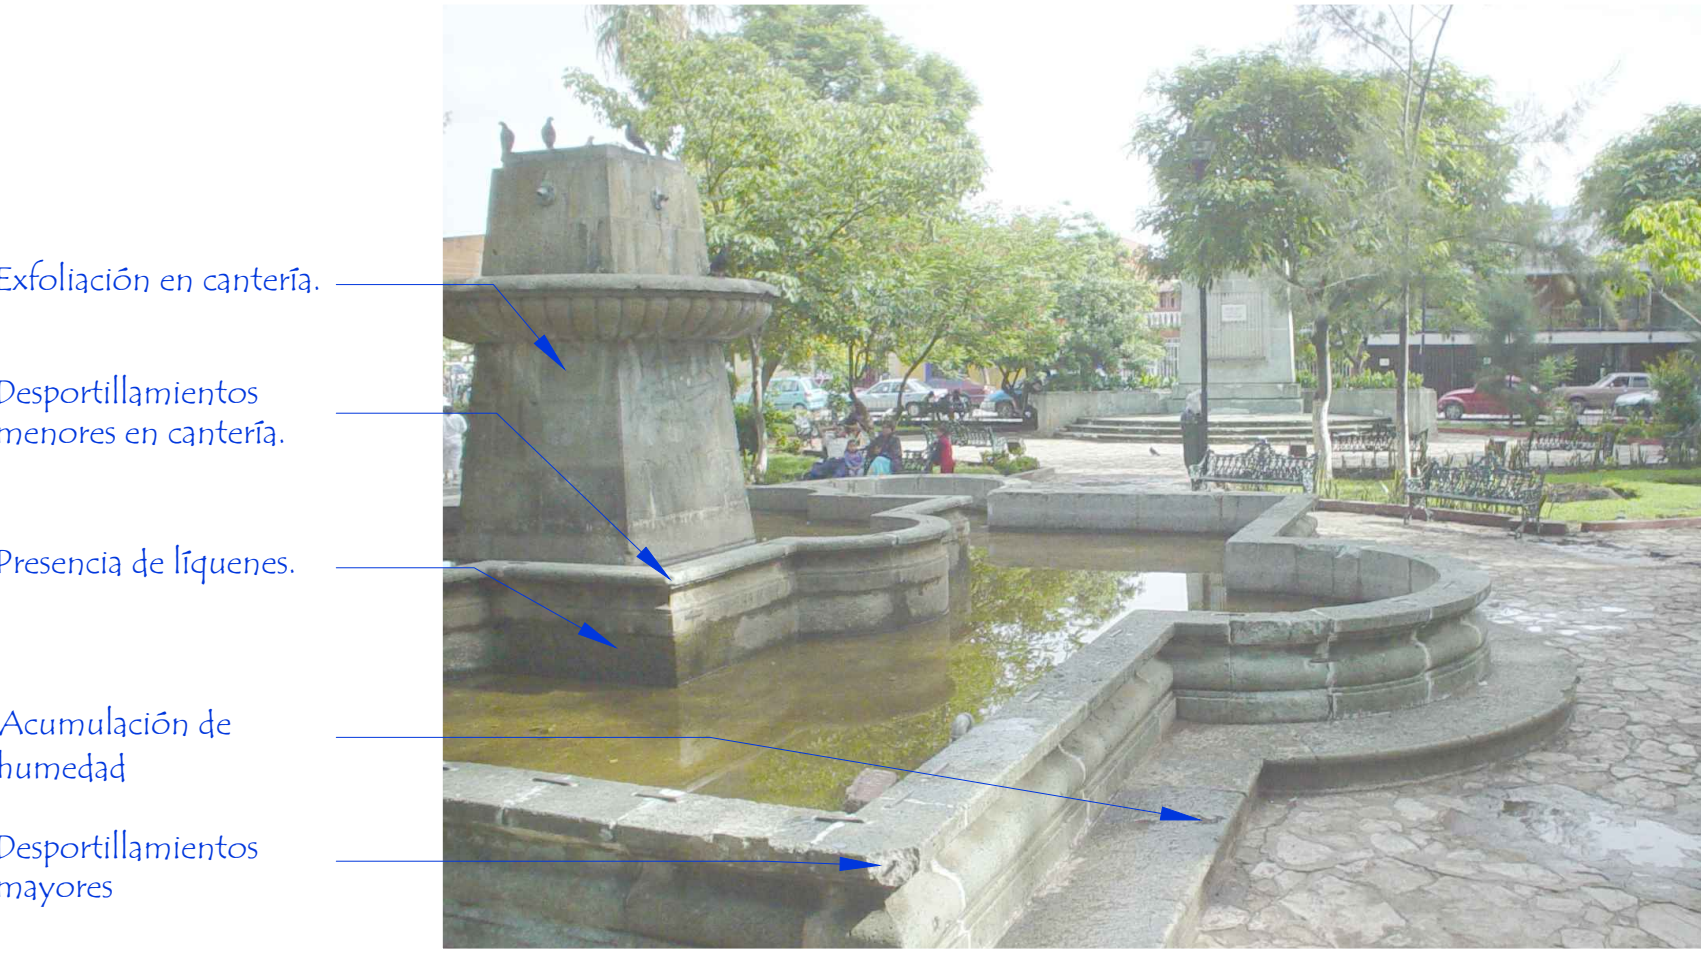


FOTO 3



ESPECIFICACIONES

SIMBOLOGÍA

- Presencia de capa de concreto.
- Exfoliación de cantería.
- Disgregación de cantería.
- Desportillamientos menores en cantería.
- Desportillamientos mayores en cantería.
- Presencia de líquenes.
- Presencia de capa de cemento en cantería.
- Pintas sobre la cantería. (Graffiti).
- Piezas fracturadas.

PROYECTO : INTERVENCIÓN DEL JARDÍN CONZATTI

PLANO : FUENTE REGISTRO DE DETERIOROS


CLAVE

MAYO / 2006

DTF/01

1/1

DIRECCIÓN OFICIAL:
ENTRE LAS CALLES REFORMA, DIAZ QUINTAS, VALENTIN
GOMEZ FARIAS Y JACOBO DALEVUELTA

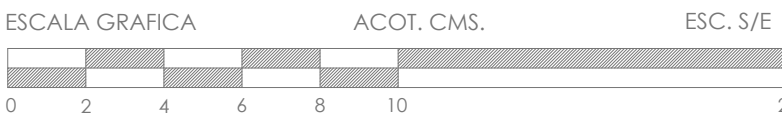

LIC. ULISES RUIZ ORTIZ
GOBERNADOR CONSTITUCIONAL DEL ESTADO DE OAXACA

ARQ. CARLOS MELGOZA
DIRECTOR GENERAL DEL INSTITUTO DEL PATRIMONIO CULTURAL

ARQ. ERNESTO CRUZ MARQUEZ
DIRECTOR RESPONSABLE DE OBRA A-1011-A

gobierno del estado

Instituto
del Patrimonio Cultural