




PLANTA ARQUITECTONICA
esc: 1:50

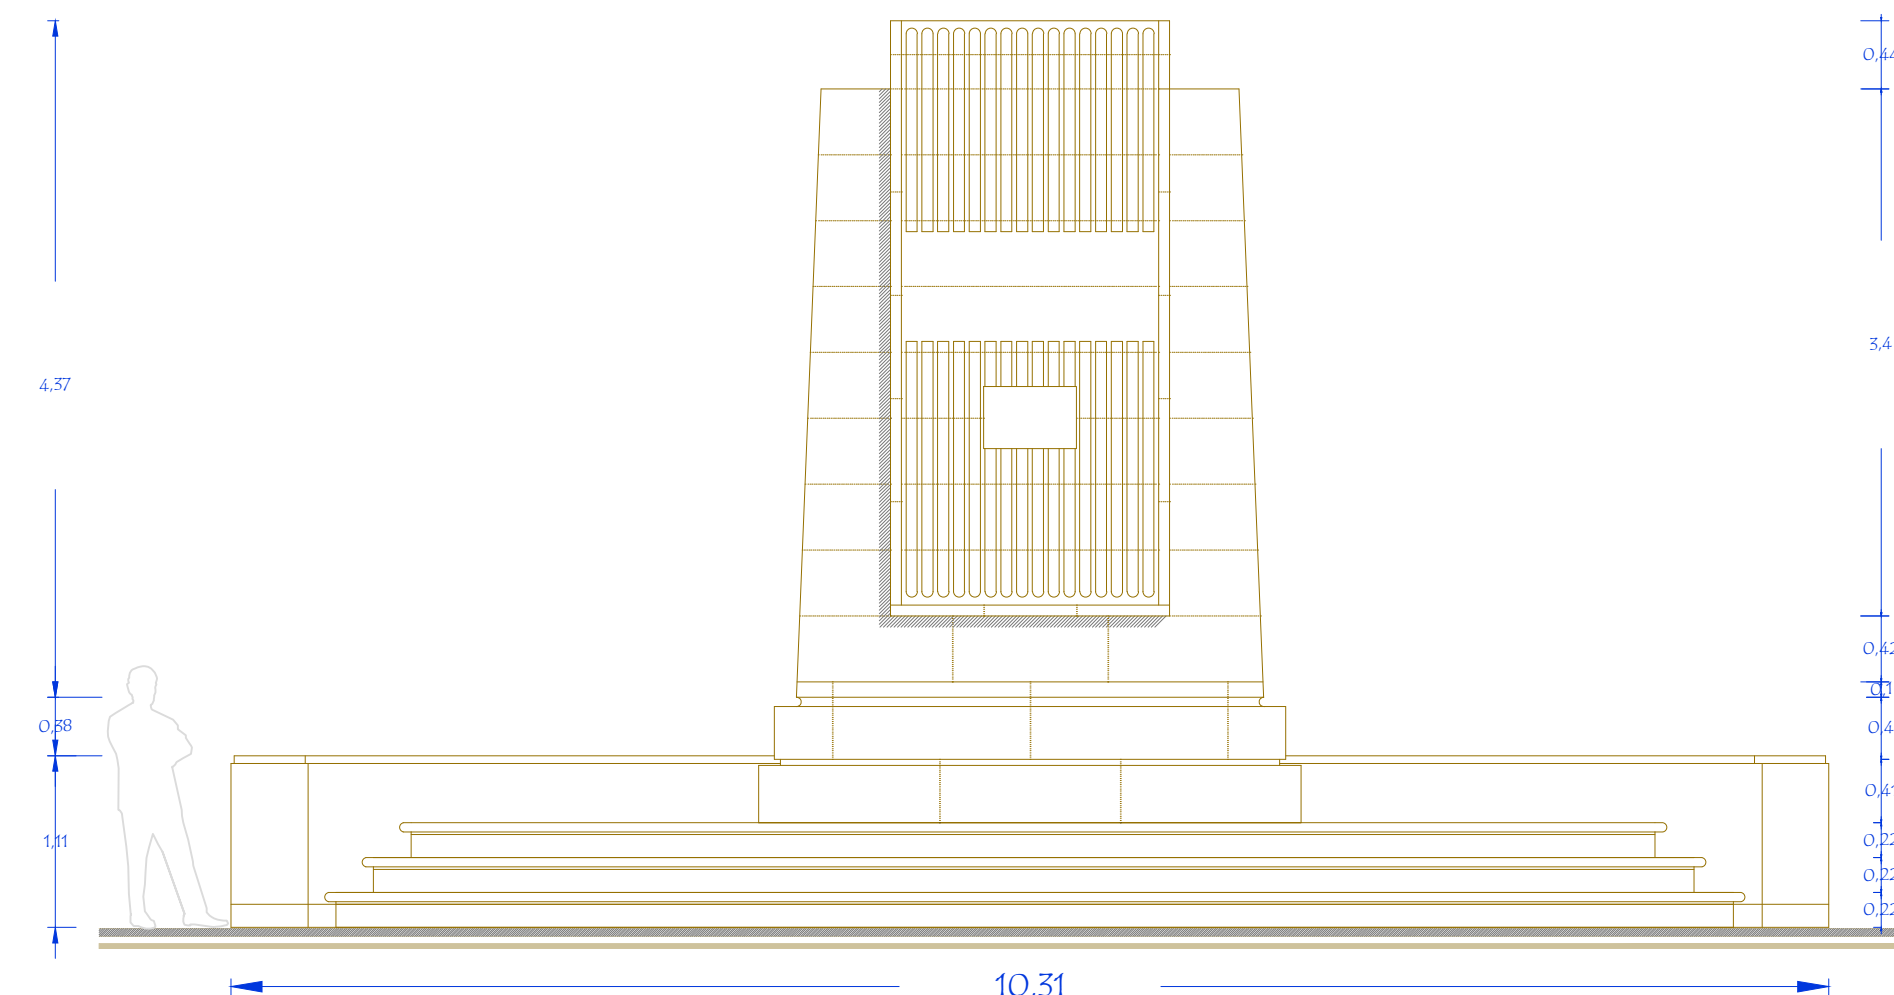


ALZADO SUR
esc: 1:50

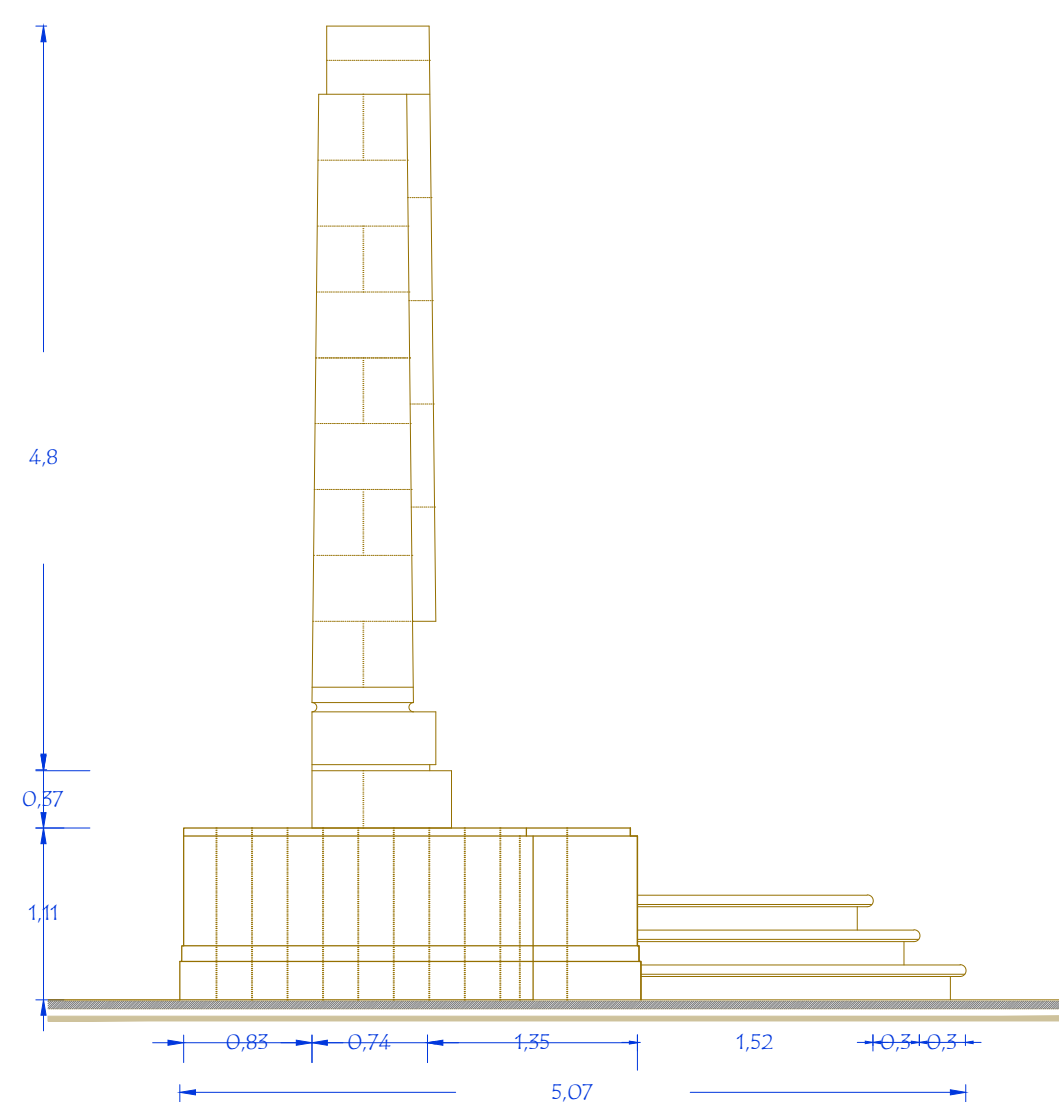



ALZADO ORIENTE
esc: 1:50

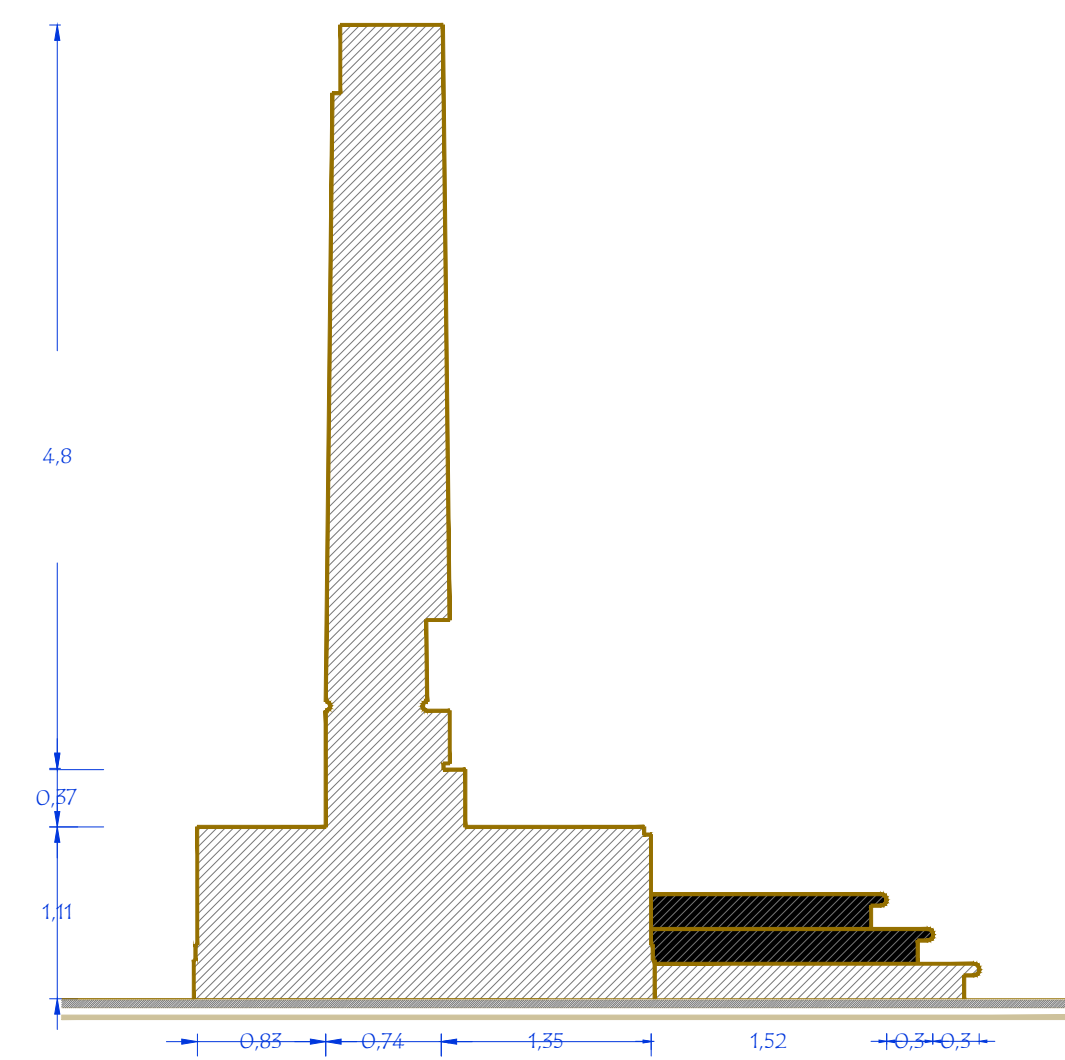

CORTE SEGUN A-A'
esc: 1:50

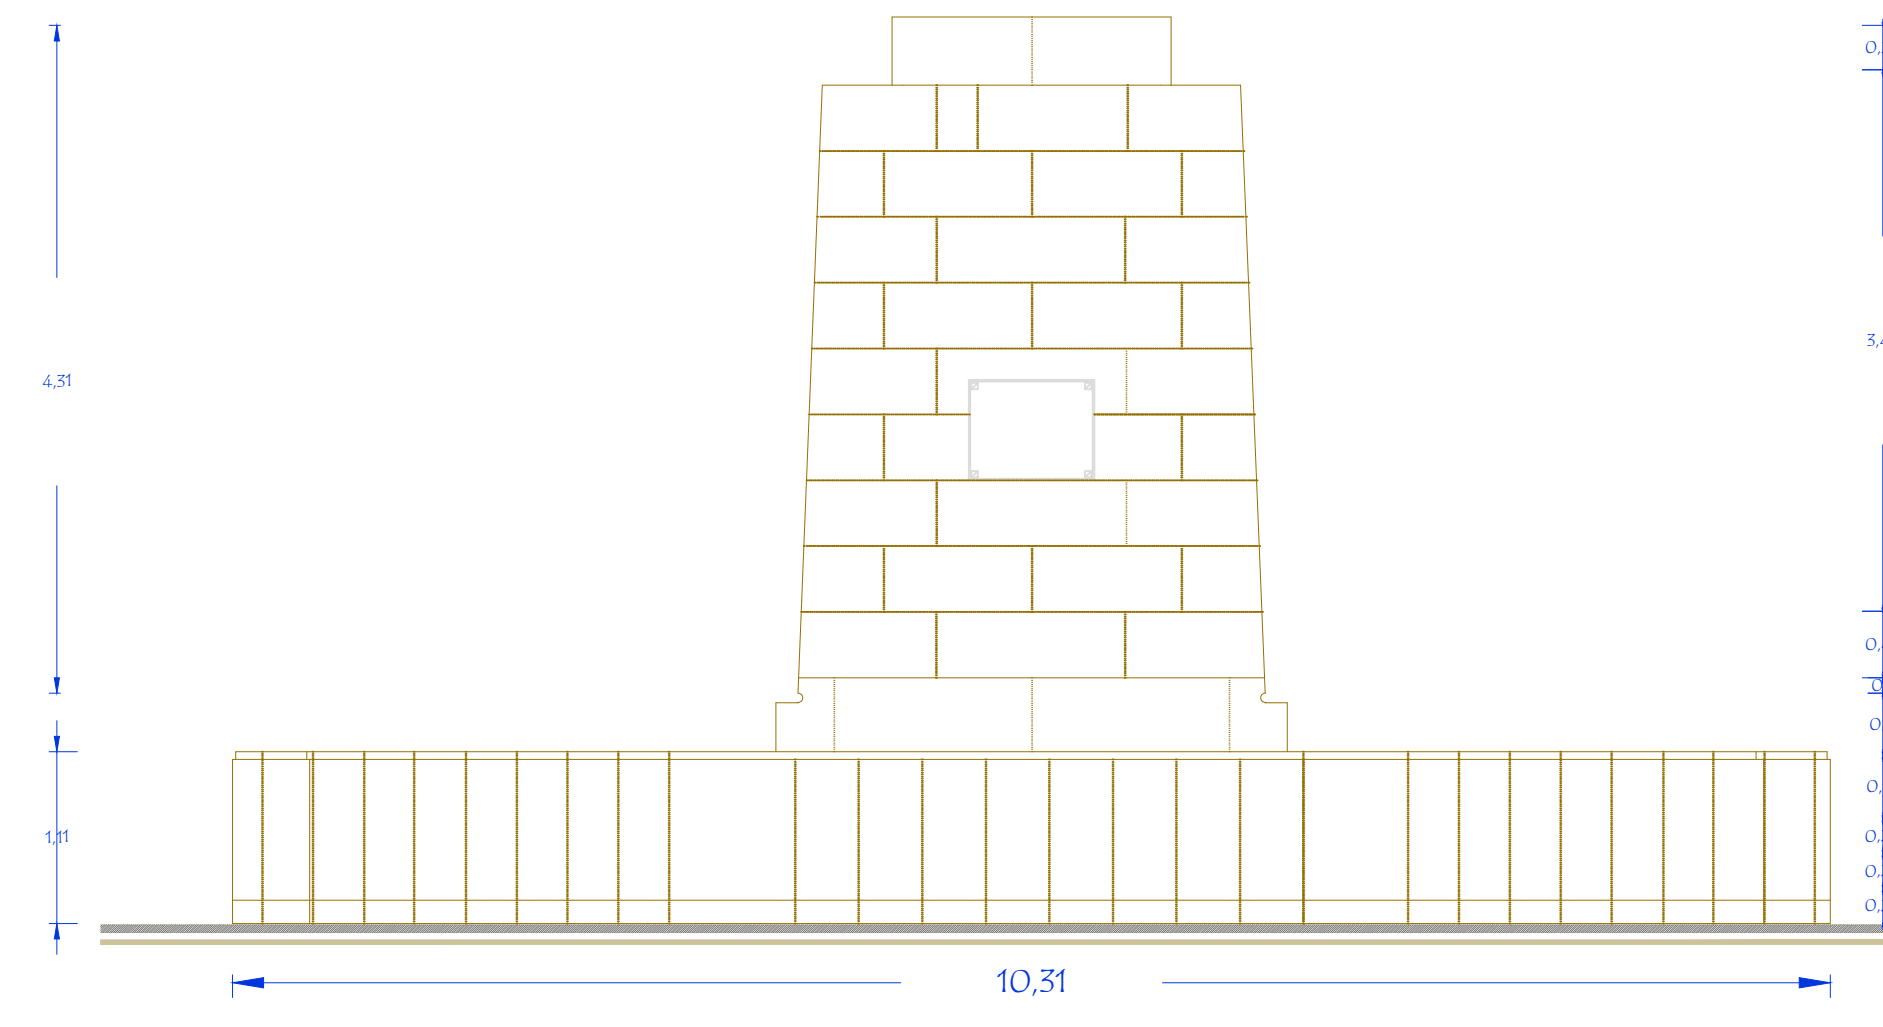

CORTE SEGUN A-A'
esc: 1:50

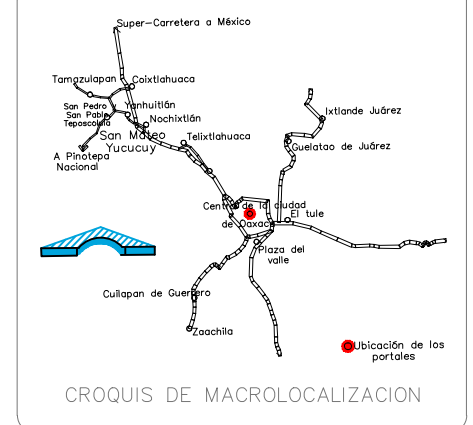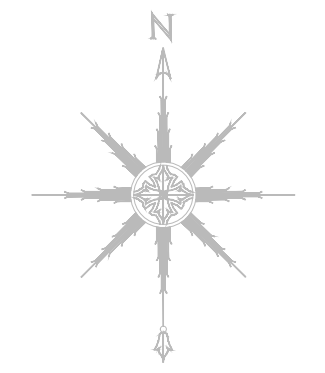


CROQUIS DE MACROLOCALIZACION



CROQUIS DE MICROLOCALIZACION

ESPECIFICACIONES

--- EJES COMPOSITIVOS

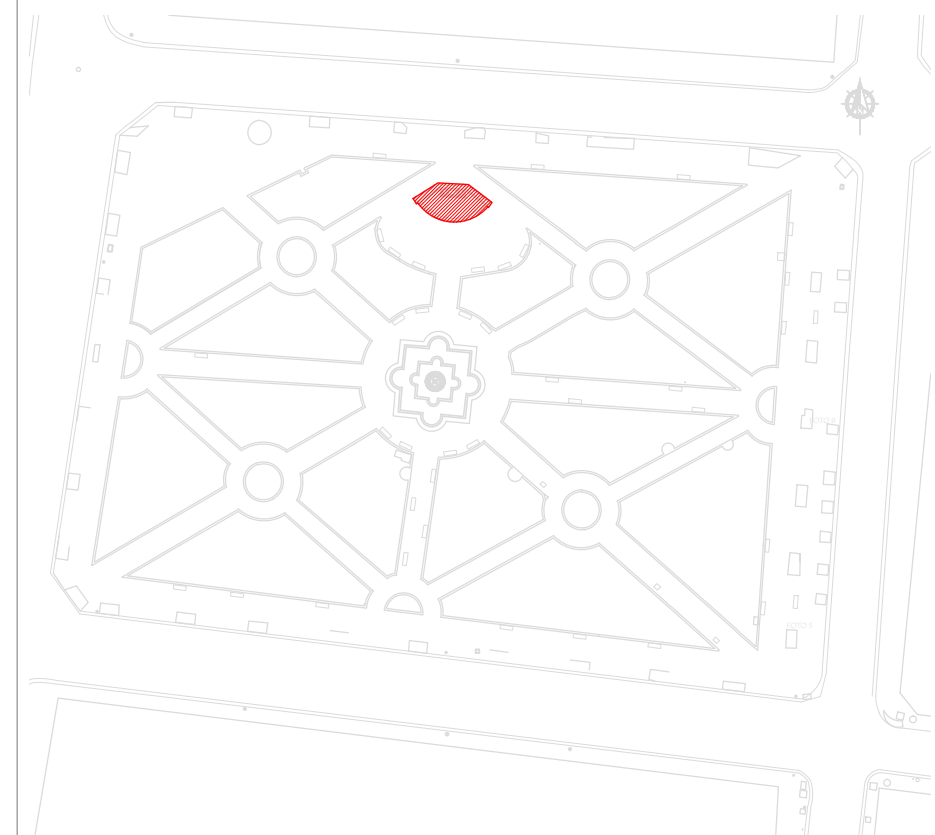

PROYECTO : INTERVENCIÓN DEL JARDÍN CONZATTI

PLANO : MONUMENTO A CASSIANO CONZATTI, REGISTRO DEL ESTADO ACTUAL


MAYO / 2006

DIRECCION OFICIAL:
ENTRE LAS CALLES REFORMA, QUINTANA ROO, VALENTIN GOMEZ FARIAS Y JACOBO DALEVUELTA

CLAVE

REG/01

1/2

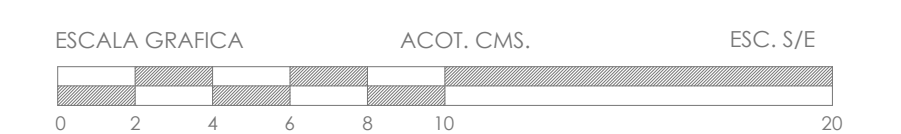

LIC. ULISES RUIZ ORTIZ
GOBERNADOR CONSTITUCIONAL DEL ESTADO DE OAXACA

ARQ. CARLOS E. MELGOZA
DIRECTOR GENERAL DEL INSTITUTO DEL PATRIMONIO CULTURAL

ARQ. ERNESTO CRUZ MARQUEZ
DIRECTOR RESPONSABLE DE OBRA A-1011-A

