

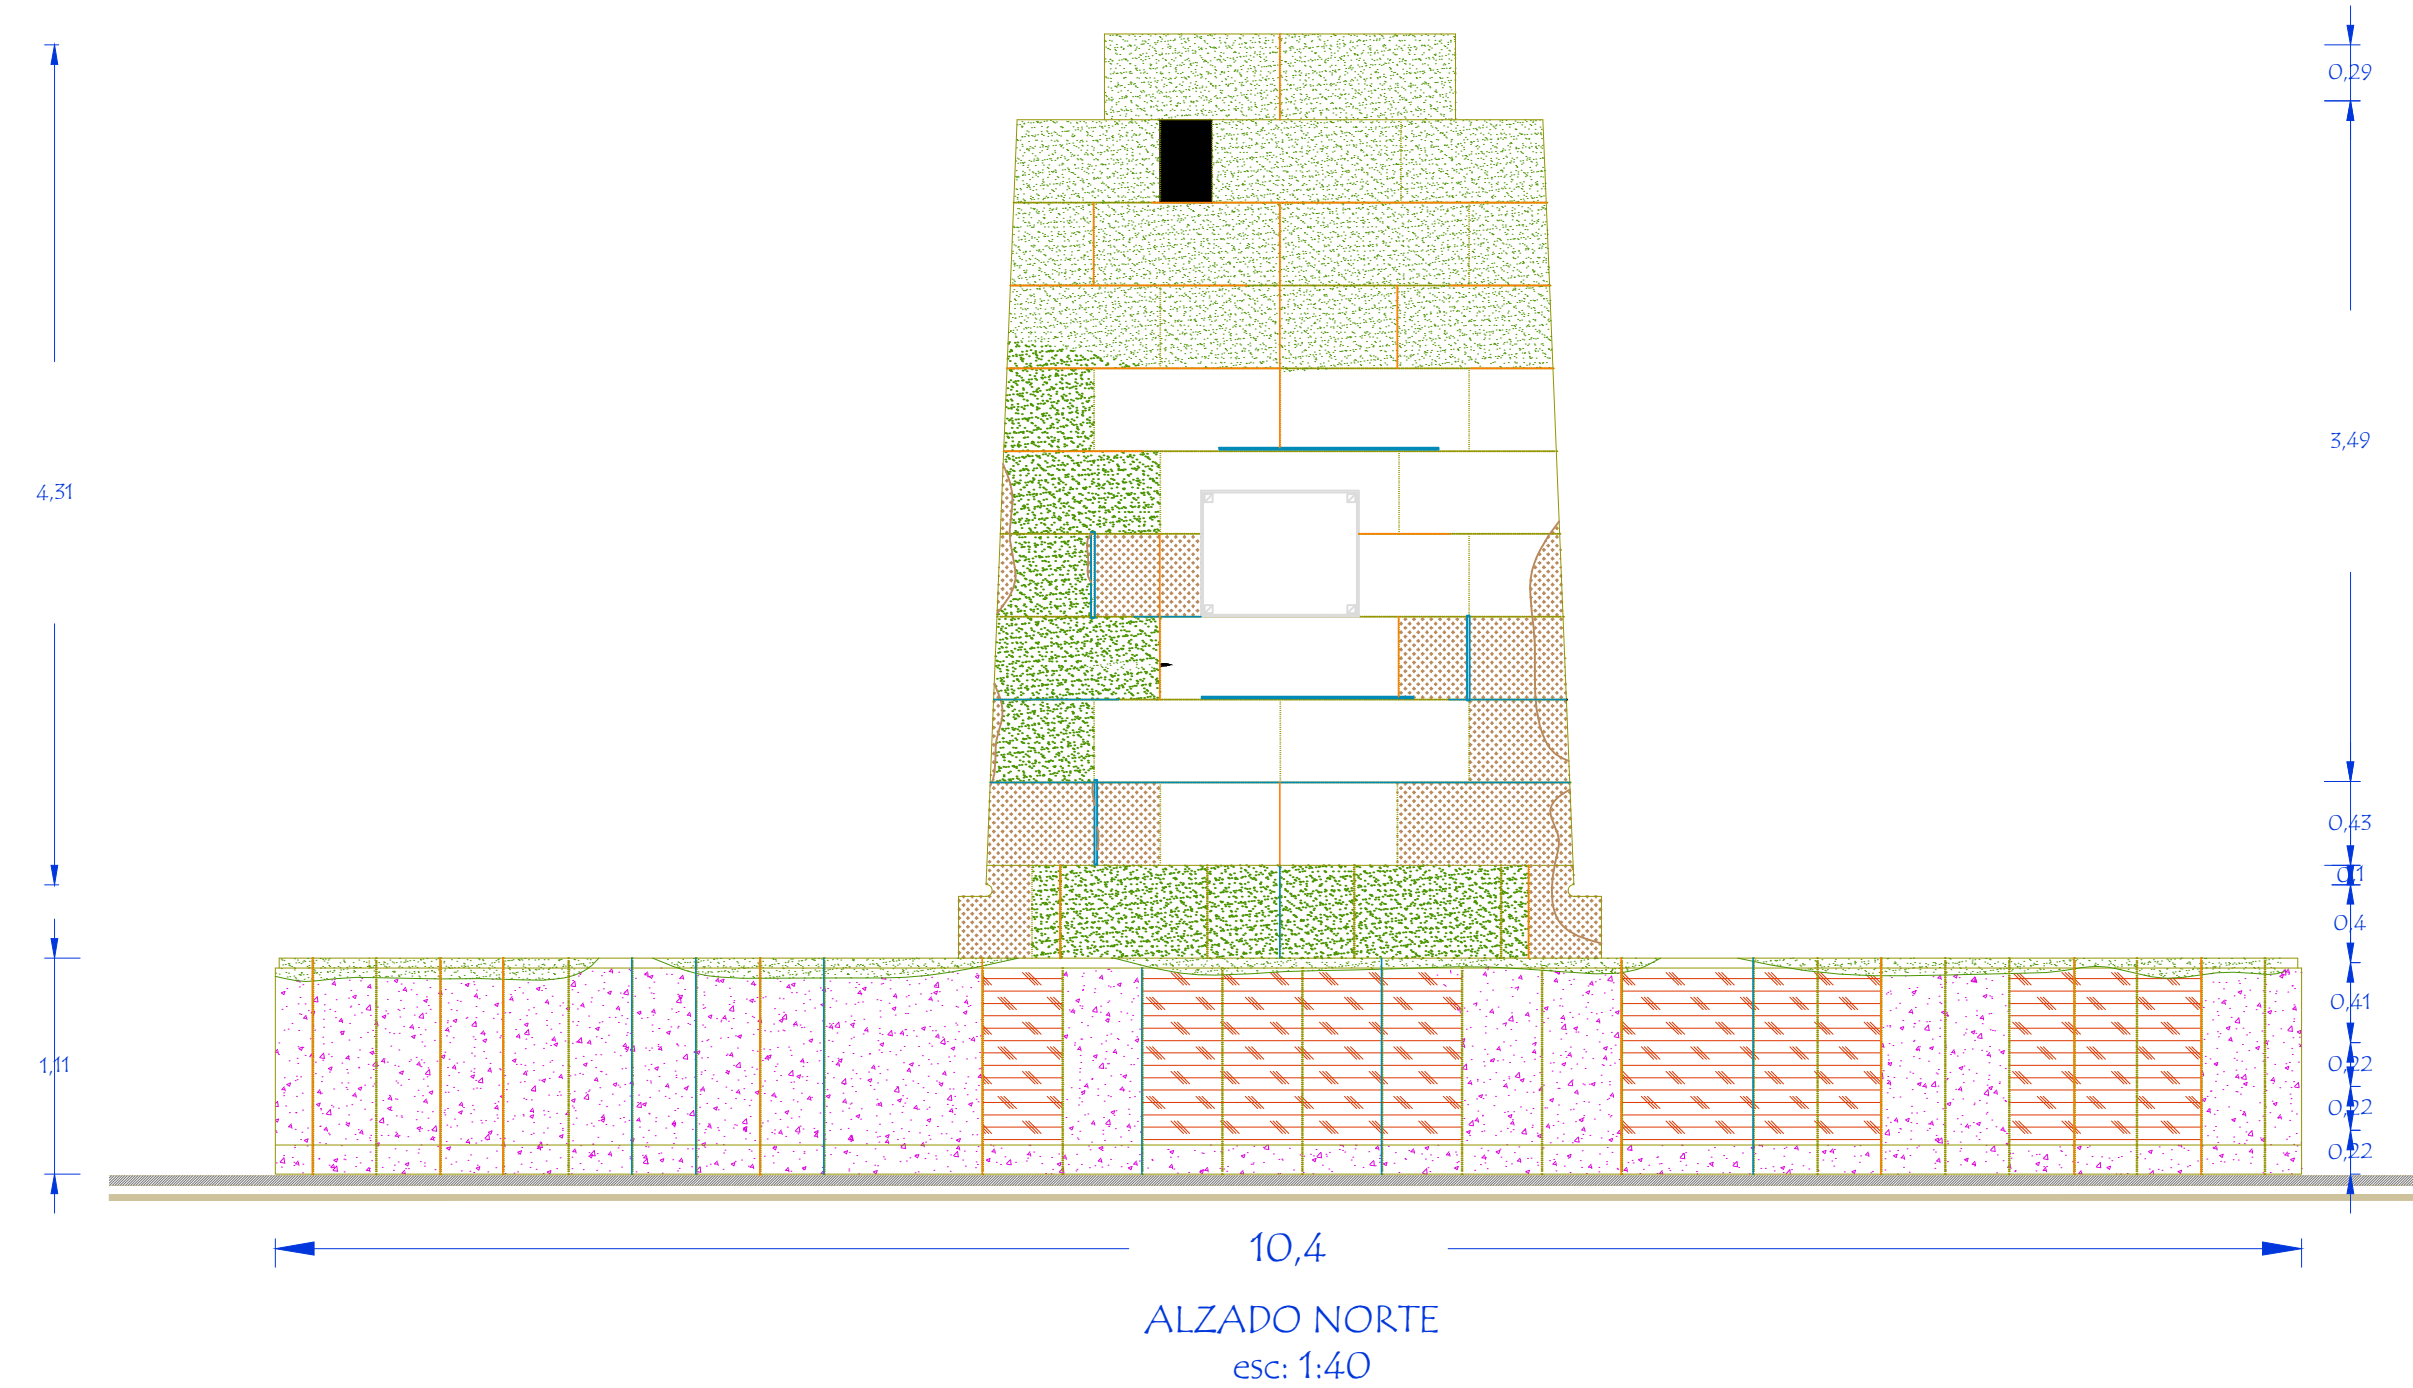
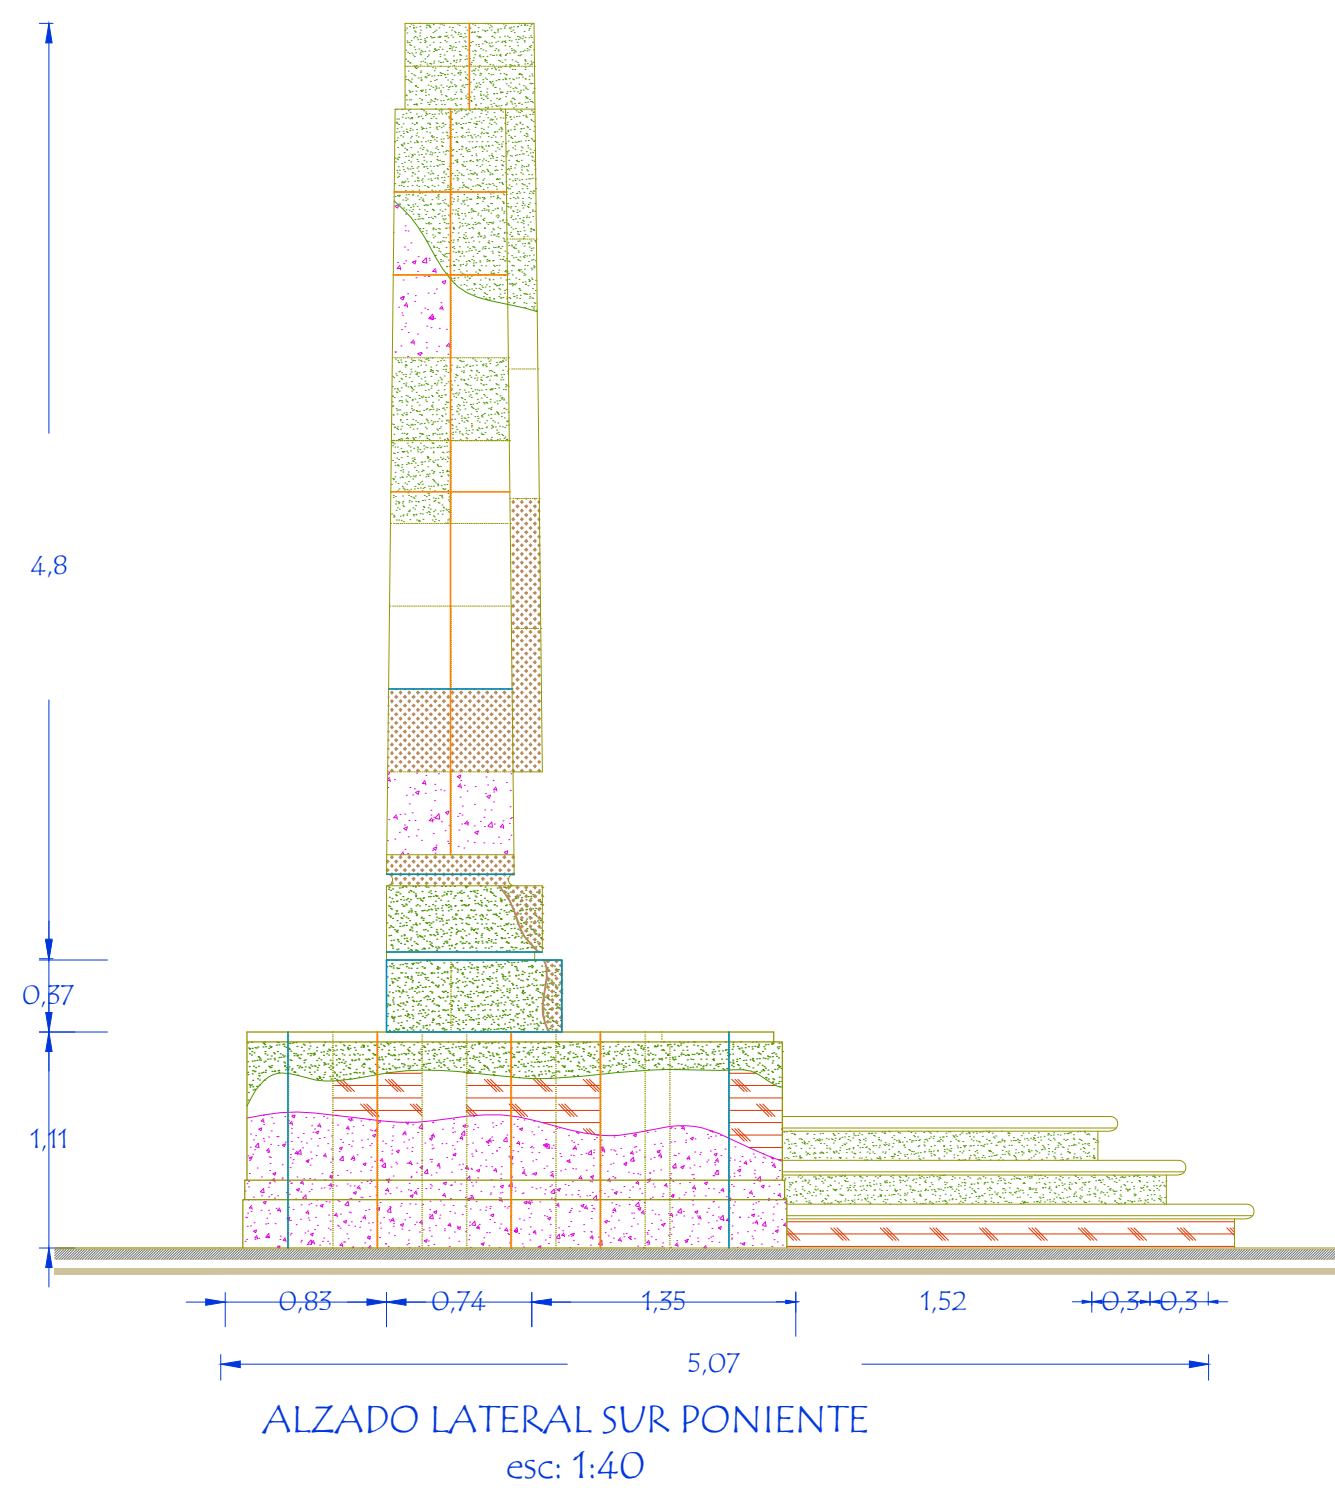
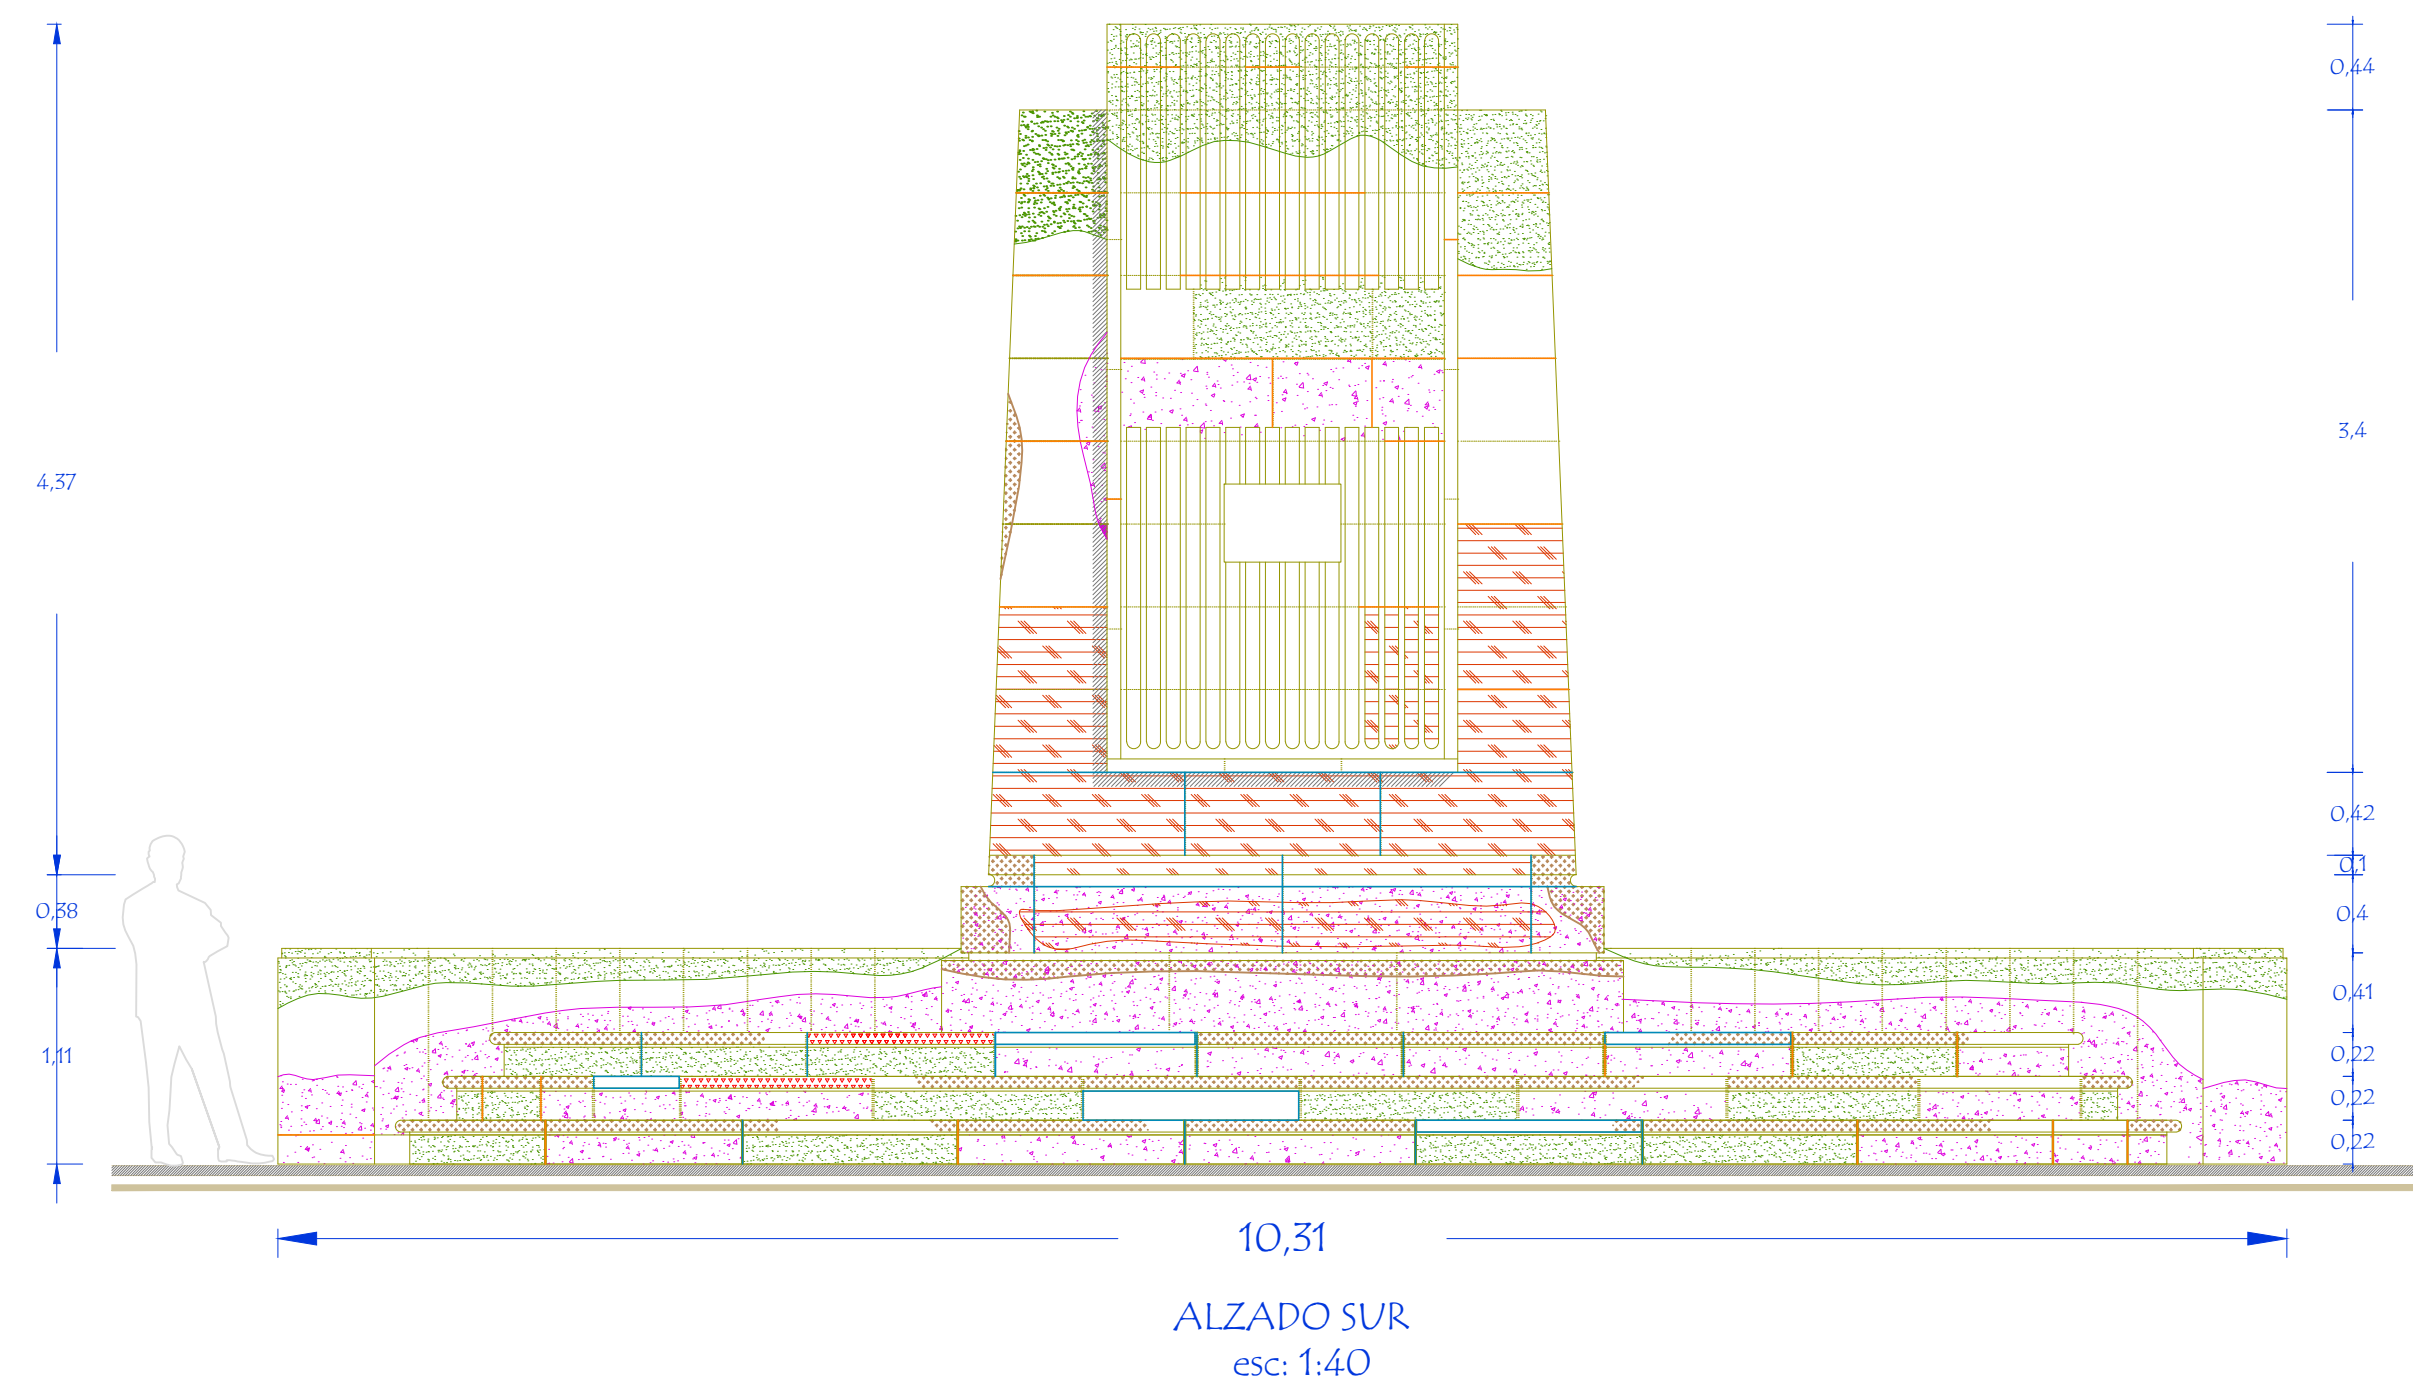
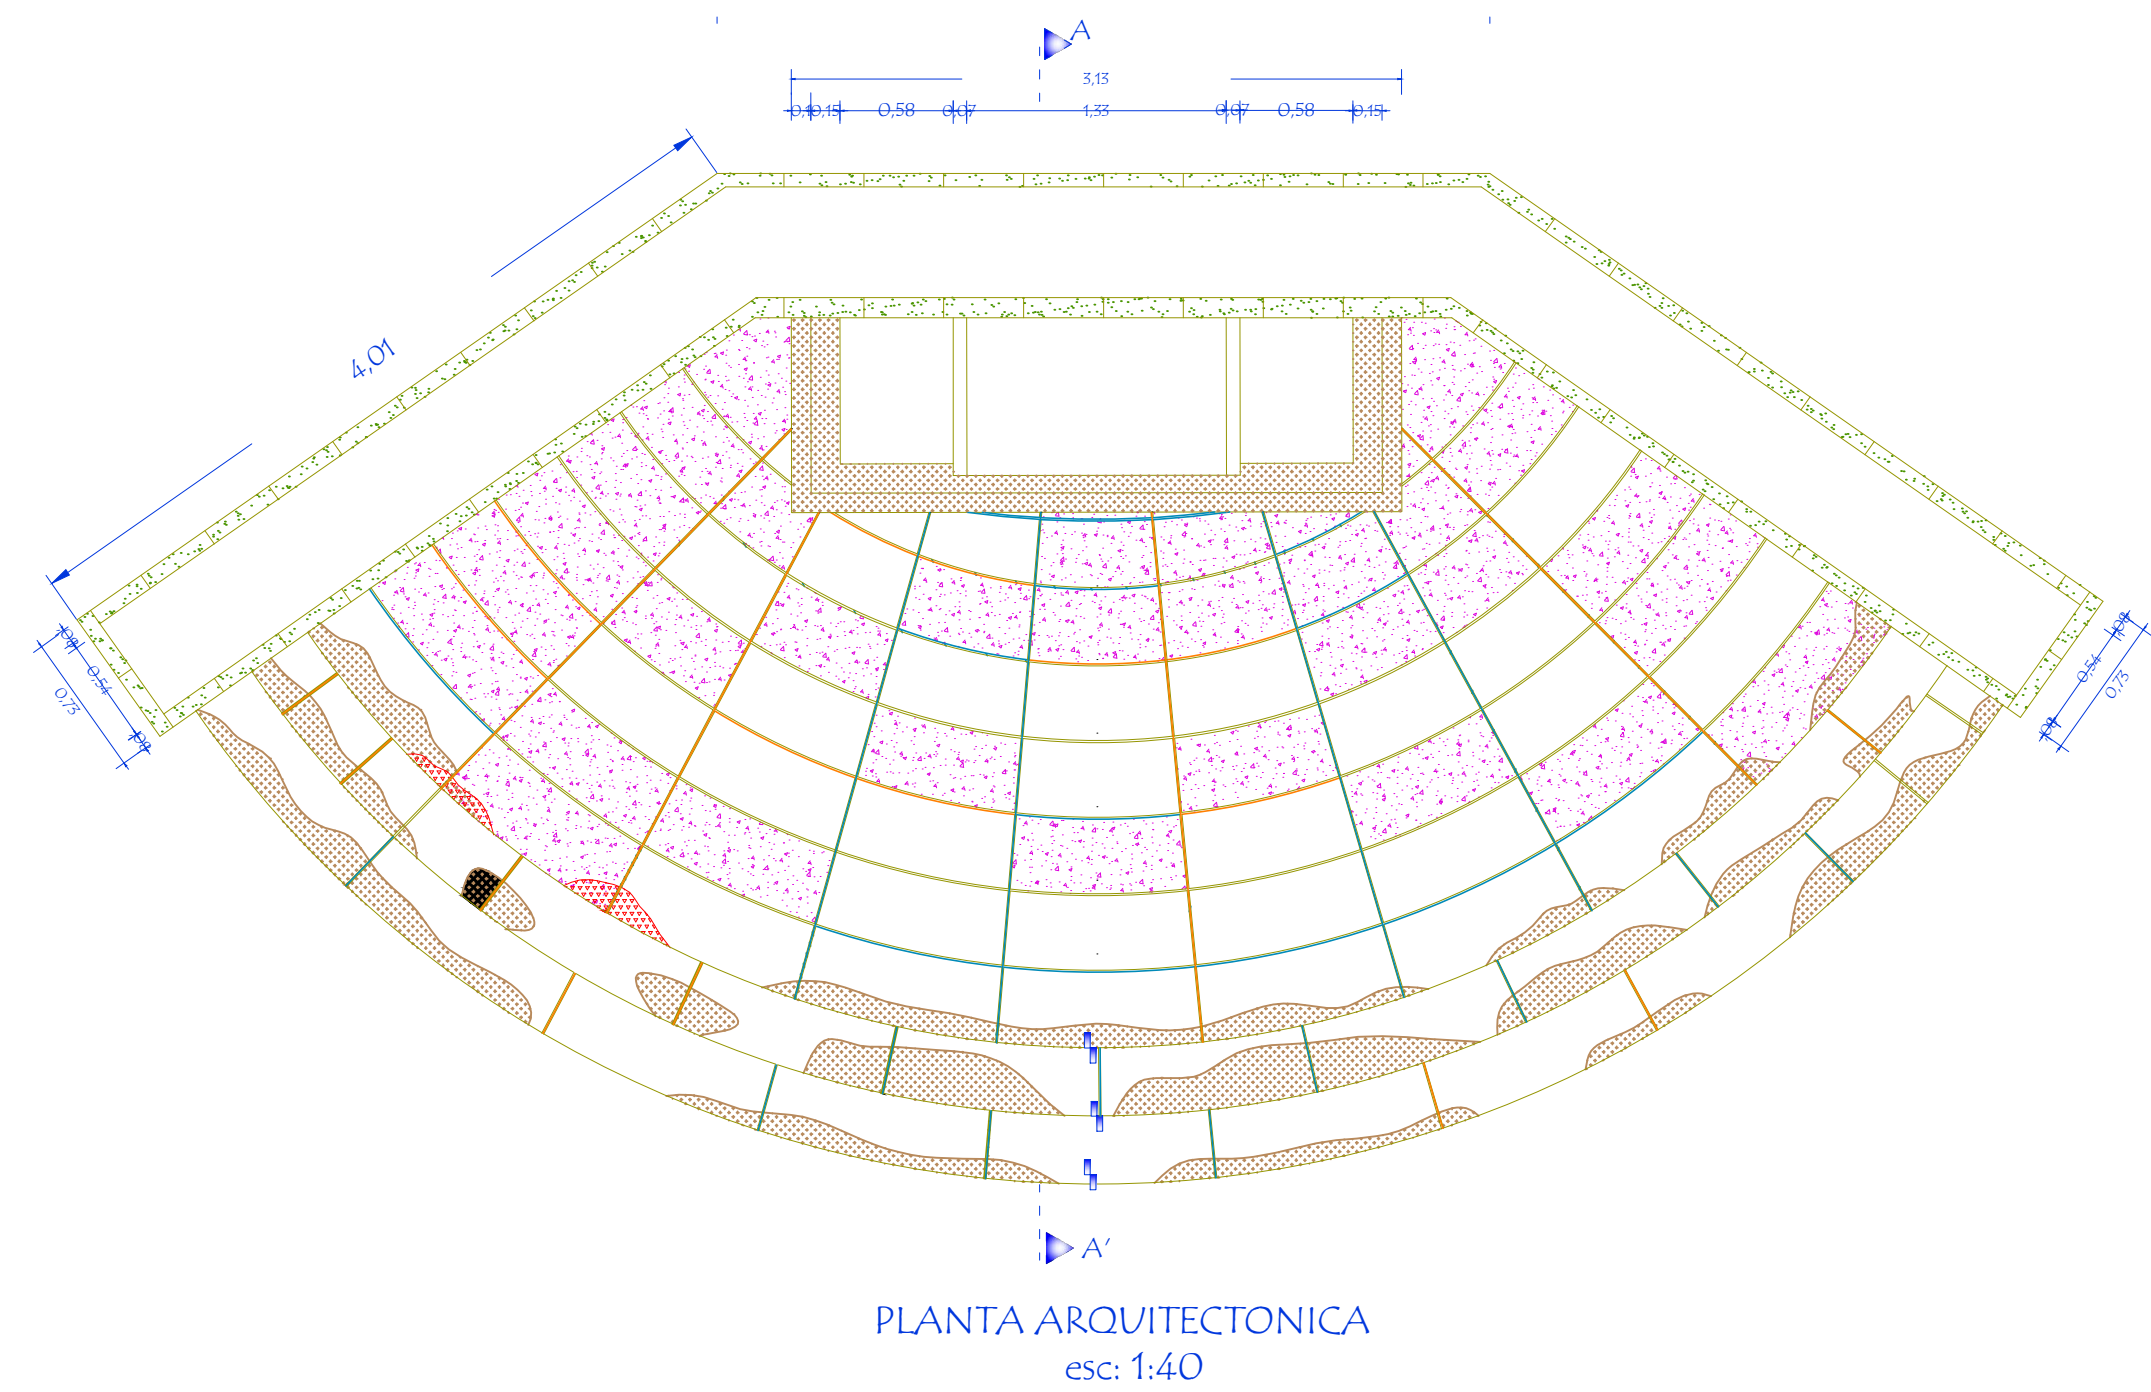


FOTO 1. PISO RADIAL QUE PRESENTA EXFOLIACIONES EN DIVERSAS PIEZAS, DESPORTILLAMIENTOS, PERDIDA DE JUNTAS, ASI COMO DESGASTE NATURAL



FOTO 2. ESCALONES DEL MONUMENTO CON DESPORTILLAMIENTOS, FRACTURAS, EXFOLIACIONES, DESGASTE NATURAL, PERDIDA DE JUNTAS, RESANES EN ALGUNAS ZONAS DE LA NAZIZ A A BASE EMPLESTES



FOTO 3. DESPORTILLAMIENTOS EN ARISTAS DE LA BASE DEL MONUMENTO, EXFOLIACIONES EN EL DESARROLLO DE ESTA, DESPRENDIMIENTO DE SECCIONES DE LOS SILLARES QUE CONFORMAN ESTE ELEMENTO.

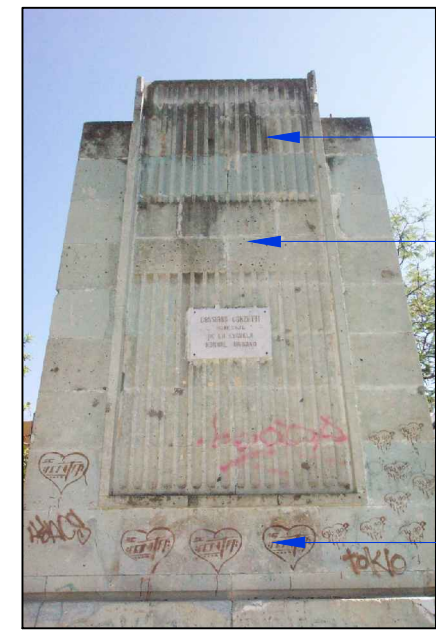


FOTO 4. ELEVACION PRINCIPAL DE MONUMENTO CON PRESENCIA DE FLORA MICROPARASITA EN PARTE SUPERIOR, PERDIDA DE JUNTAS EN PARTE CENTRAL Y GRAFITTY EN BASE



FOTO 5. PARTE POSTERIOR DEL MONUMENTO QUE PRESENTA FLORA MICROPARASITA EN LA PARTE SUPERIOR, EXFOLIACIONES EN LA BASE, GRAFITTY, DESPORTILLAMIENTOS EN ARISTAS.



FOTO 6. SECCION LATERAL QUE PRESENTA FLORA MICROPARASITA, DESPORTILLAMIENTOS EN EL PERFIL Y EXFOLIACIONES



ESPECIFICACIONES

SIMBOLOGIA

- DESPORTILLAMIENTOS EN PIEZAS PETREAS
- EXFOLIACIONES EN PIEZAS PETREAS
- PRESENCIA DE GRAFITTY
- PRESENCIA DE VEGETACION MICROPARASITA
- DISGREGACION DE JUNTAS
- PERDIDA DE JUNTA
- FRACTURAS EN PIEZAS PETREAS

PROYECTO : INTERVENCIÓN DEL JARDÍN CONZATTI

PLANO : REGISTRO DE DETERIOROS

CLAVE

ABRIL / 2006

REG/02

2/2

DIRECCIÓN OFICIAL:
ENTRE LAS CALLES REFORMA, QUINTANA ROO, VALENTIN GOMEZ FARIAS Y JACOBO DALEVUELTA

ESCALA GRAFICA ACOT. CMS. ESC. S/E

0 2 4 6 8 10 20

LIC. ULISES RUIZ ORTIZ
GOBERNADOR CONSTITUCIONAL DEL ESTADO DE OAXACA

ARQ. CARLOS E. MELGOZA
DIRECTOR GENERAL DEL INSTITUTO DEL PATRIMONIO CULTURAL

ARQ. ERNESTO CRUZ MARQUEZ
DIRECTOR RESPONSABLE DE OBRA A-1011-A

gobierno del estado

Instituto del Patrimonio Cultural