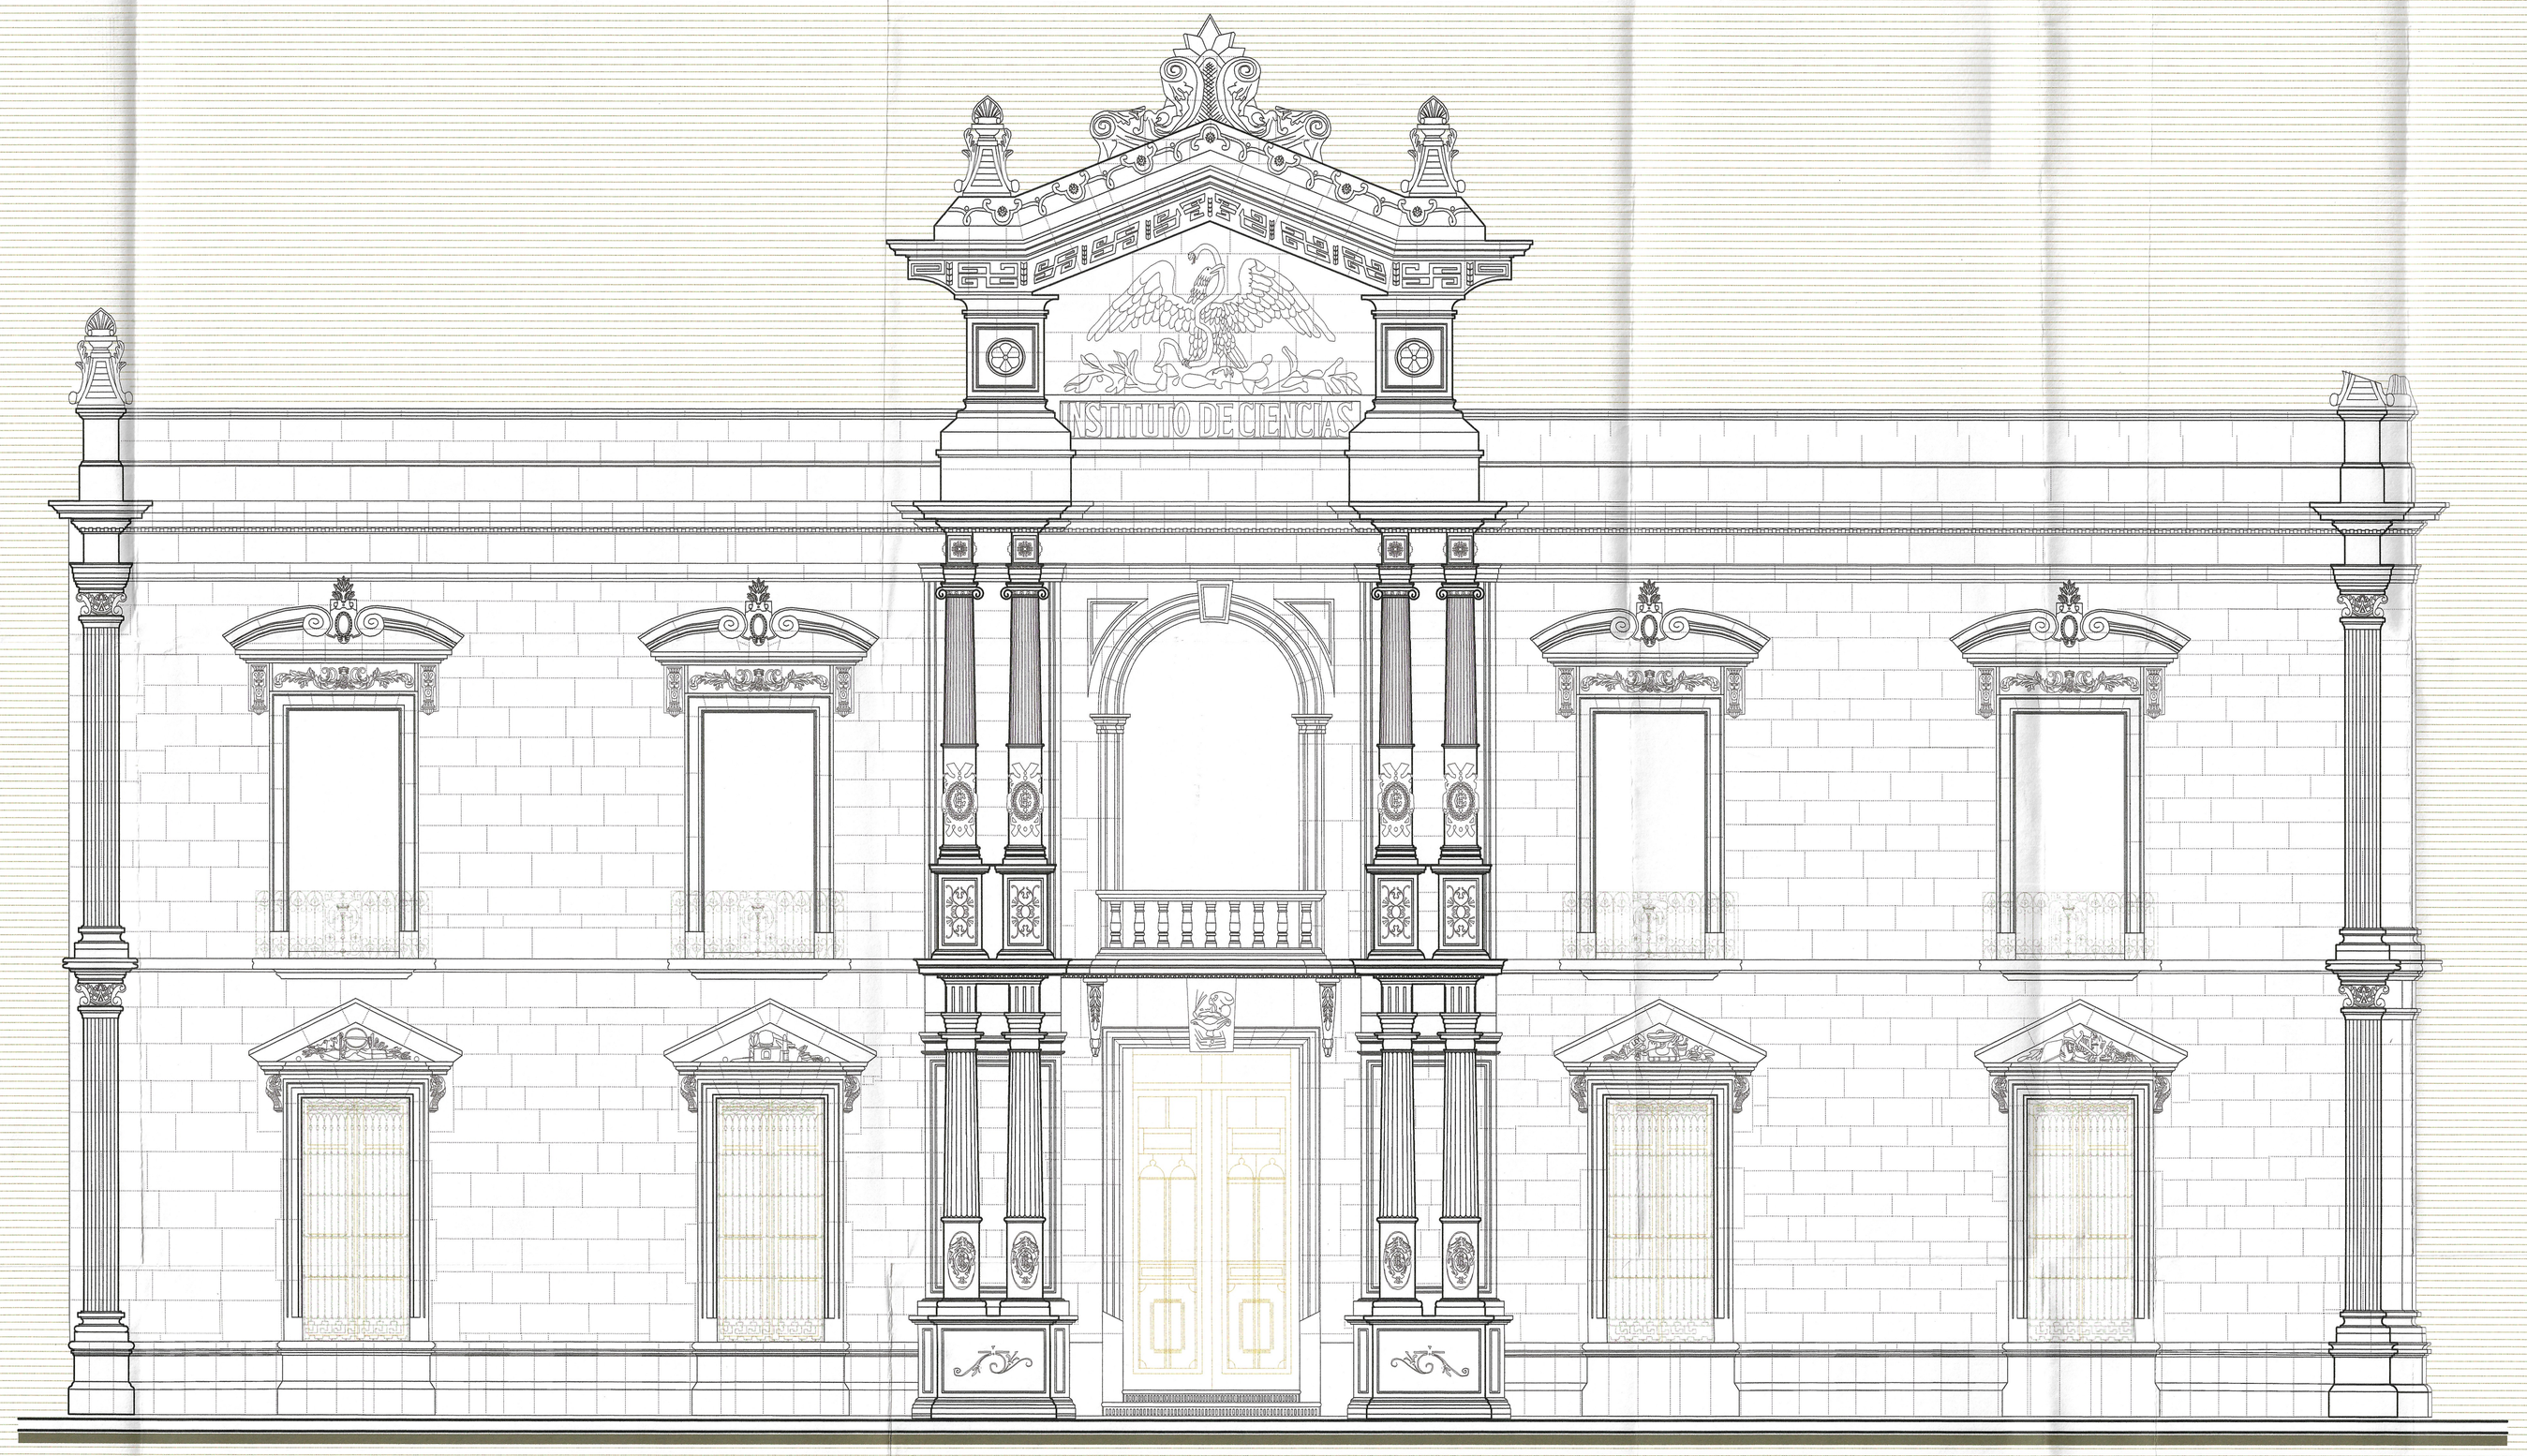

FACHADA PRINCIPAL INSTITUTO DE CIENCIAS Y ARTES DE LA UNIVERSIDAD AUTONOMA BENITO JUAREZ DE OAXACA

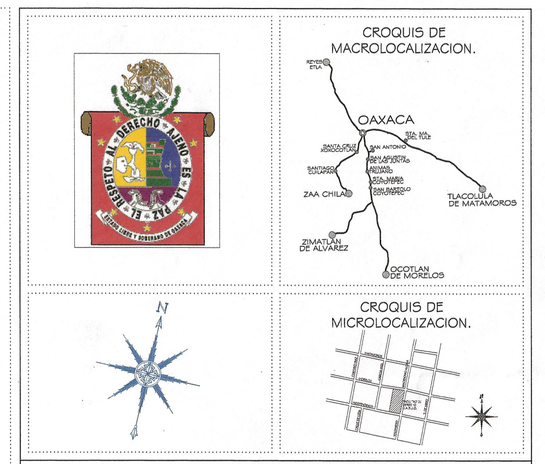

ESPECIFICACIONES:

PROYECTO:

Proyecto de Restauración y Rehabilitación del Paraninfo de la Facultad de Derecho de la U.A.B.J.O.

PLANO:	CLAVE:
LEVANTAMIENTO FACHADA PRINCIPAL (Av. Independencia)	L1
JULIO DEL 2003	1/10

LIC. JOSE MURAT.
GOBERNADOR CONSTITUCIONAL DEL ESTADO DE OAXACA.
ARQ. CARLOS E. MELGOZA CASTILLO.
DIRECTOR GENERAL DE LA COPAE.
DIRECCION DE PROYECTOS Y OBRAS.

ESCALA GRAFICA ACOT: MTS. ESC. 1:50

0 1 2 3 4 5 10

COPAE
COMISION DEL PATRIMONIO EDIFICADO

INAH Instituto Nacional de Antropología e Historia

00000001