



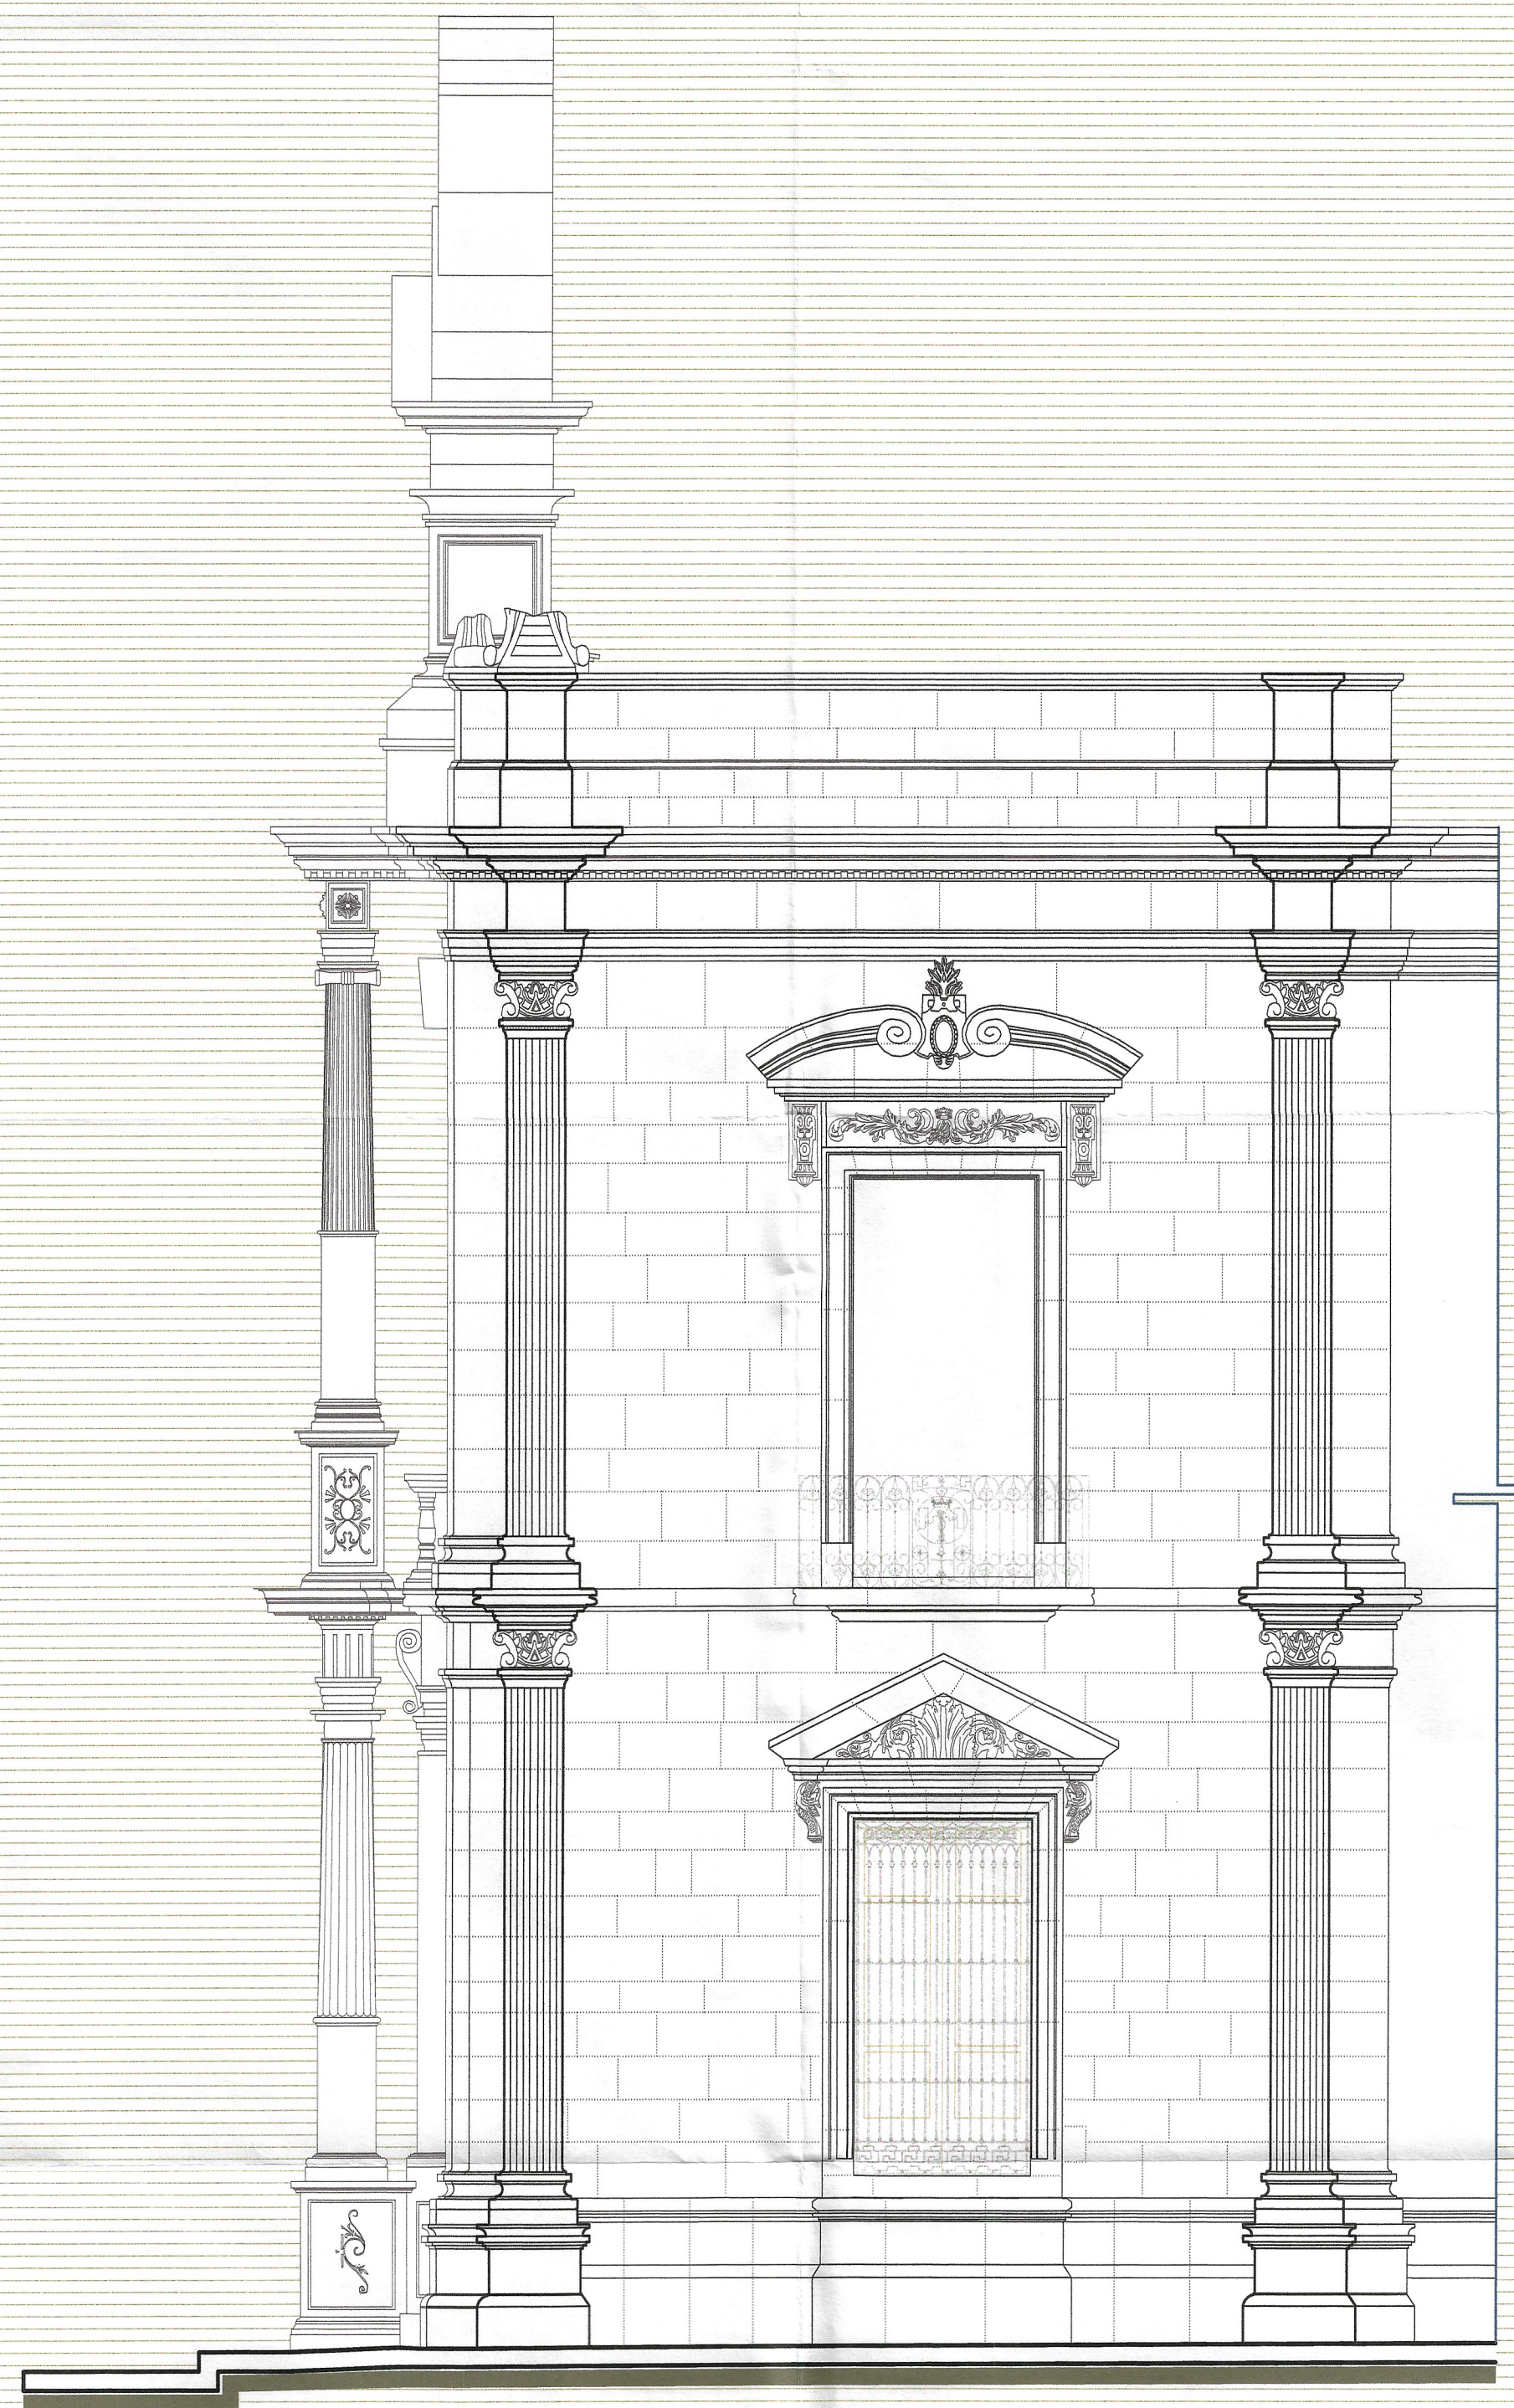

FACHADA LATERAL INSTITUTO DE CIENCIAS Y ARTES DE LA UNIVERSIDAD AUTONOMA BENITO JUAREZ DE OAXACA

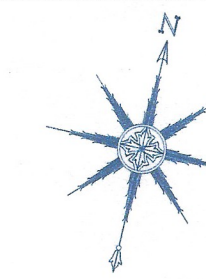

ESPECIFICACIONES:

PROYECTO:

Proyecto de Restauración
y Rehabilitación
del Paraninfo de la Facultad
de Derecho de la U.A.B.J.O.

PLANO:
LEVANTAMIENTO
FACHADA LATERAL
(Macedonio Alcalá)

CLAVE:
L2

JULIO DEL 2003

2/10

LIC. JOSE MURAT.
GOBERNADOR CONSTITUCIONAL DEL ESTADO DE OAXACA.
ARQ. CARLOS E. MELGOZA CASTILLO.
DIRECTOR GENERAL DE LA COPAE.

DIRECCION DE PROYECTOS Y OBRAS.

ESCALA GRAFICA ACOT: MTS. ESC. 1:50
0 1 2 3 4 5 10

COPAE
COMISION DEL PATRIMONIO EDIFICADO



INAH Instituto Nacional de Antropología e Historia

60000002