




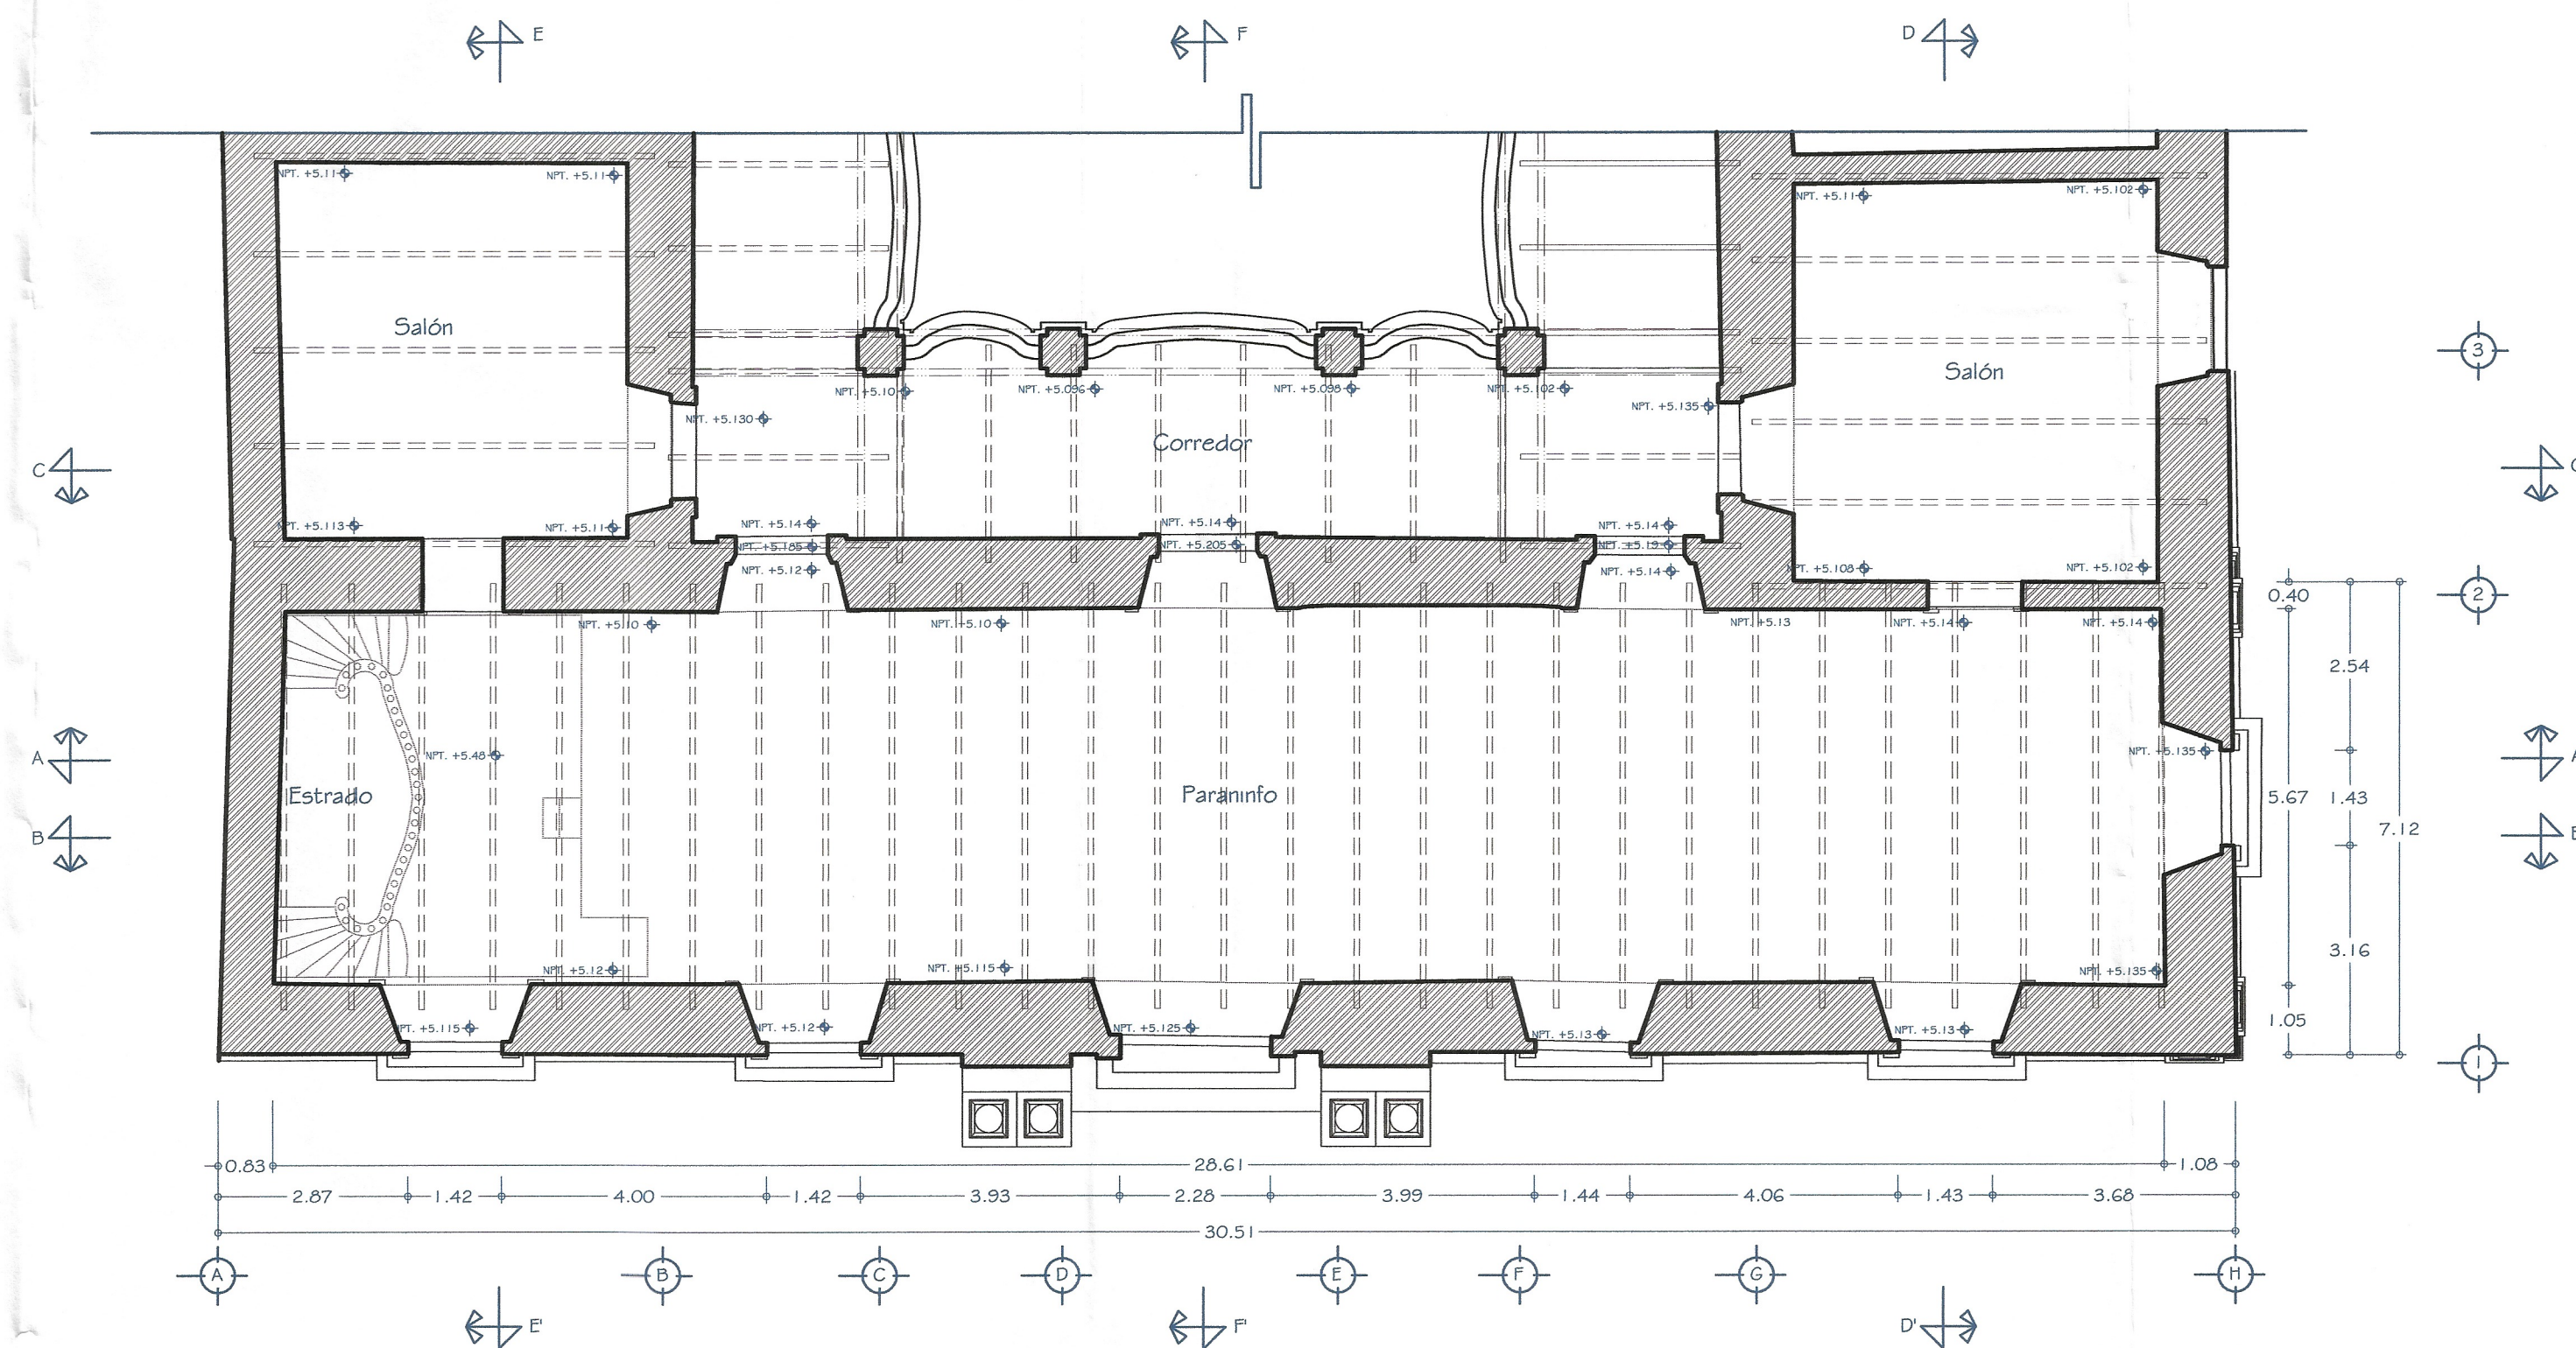

PLANTA ARQUITECTONICA ALTA
(UBICACION DE VIGAS)

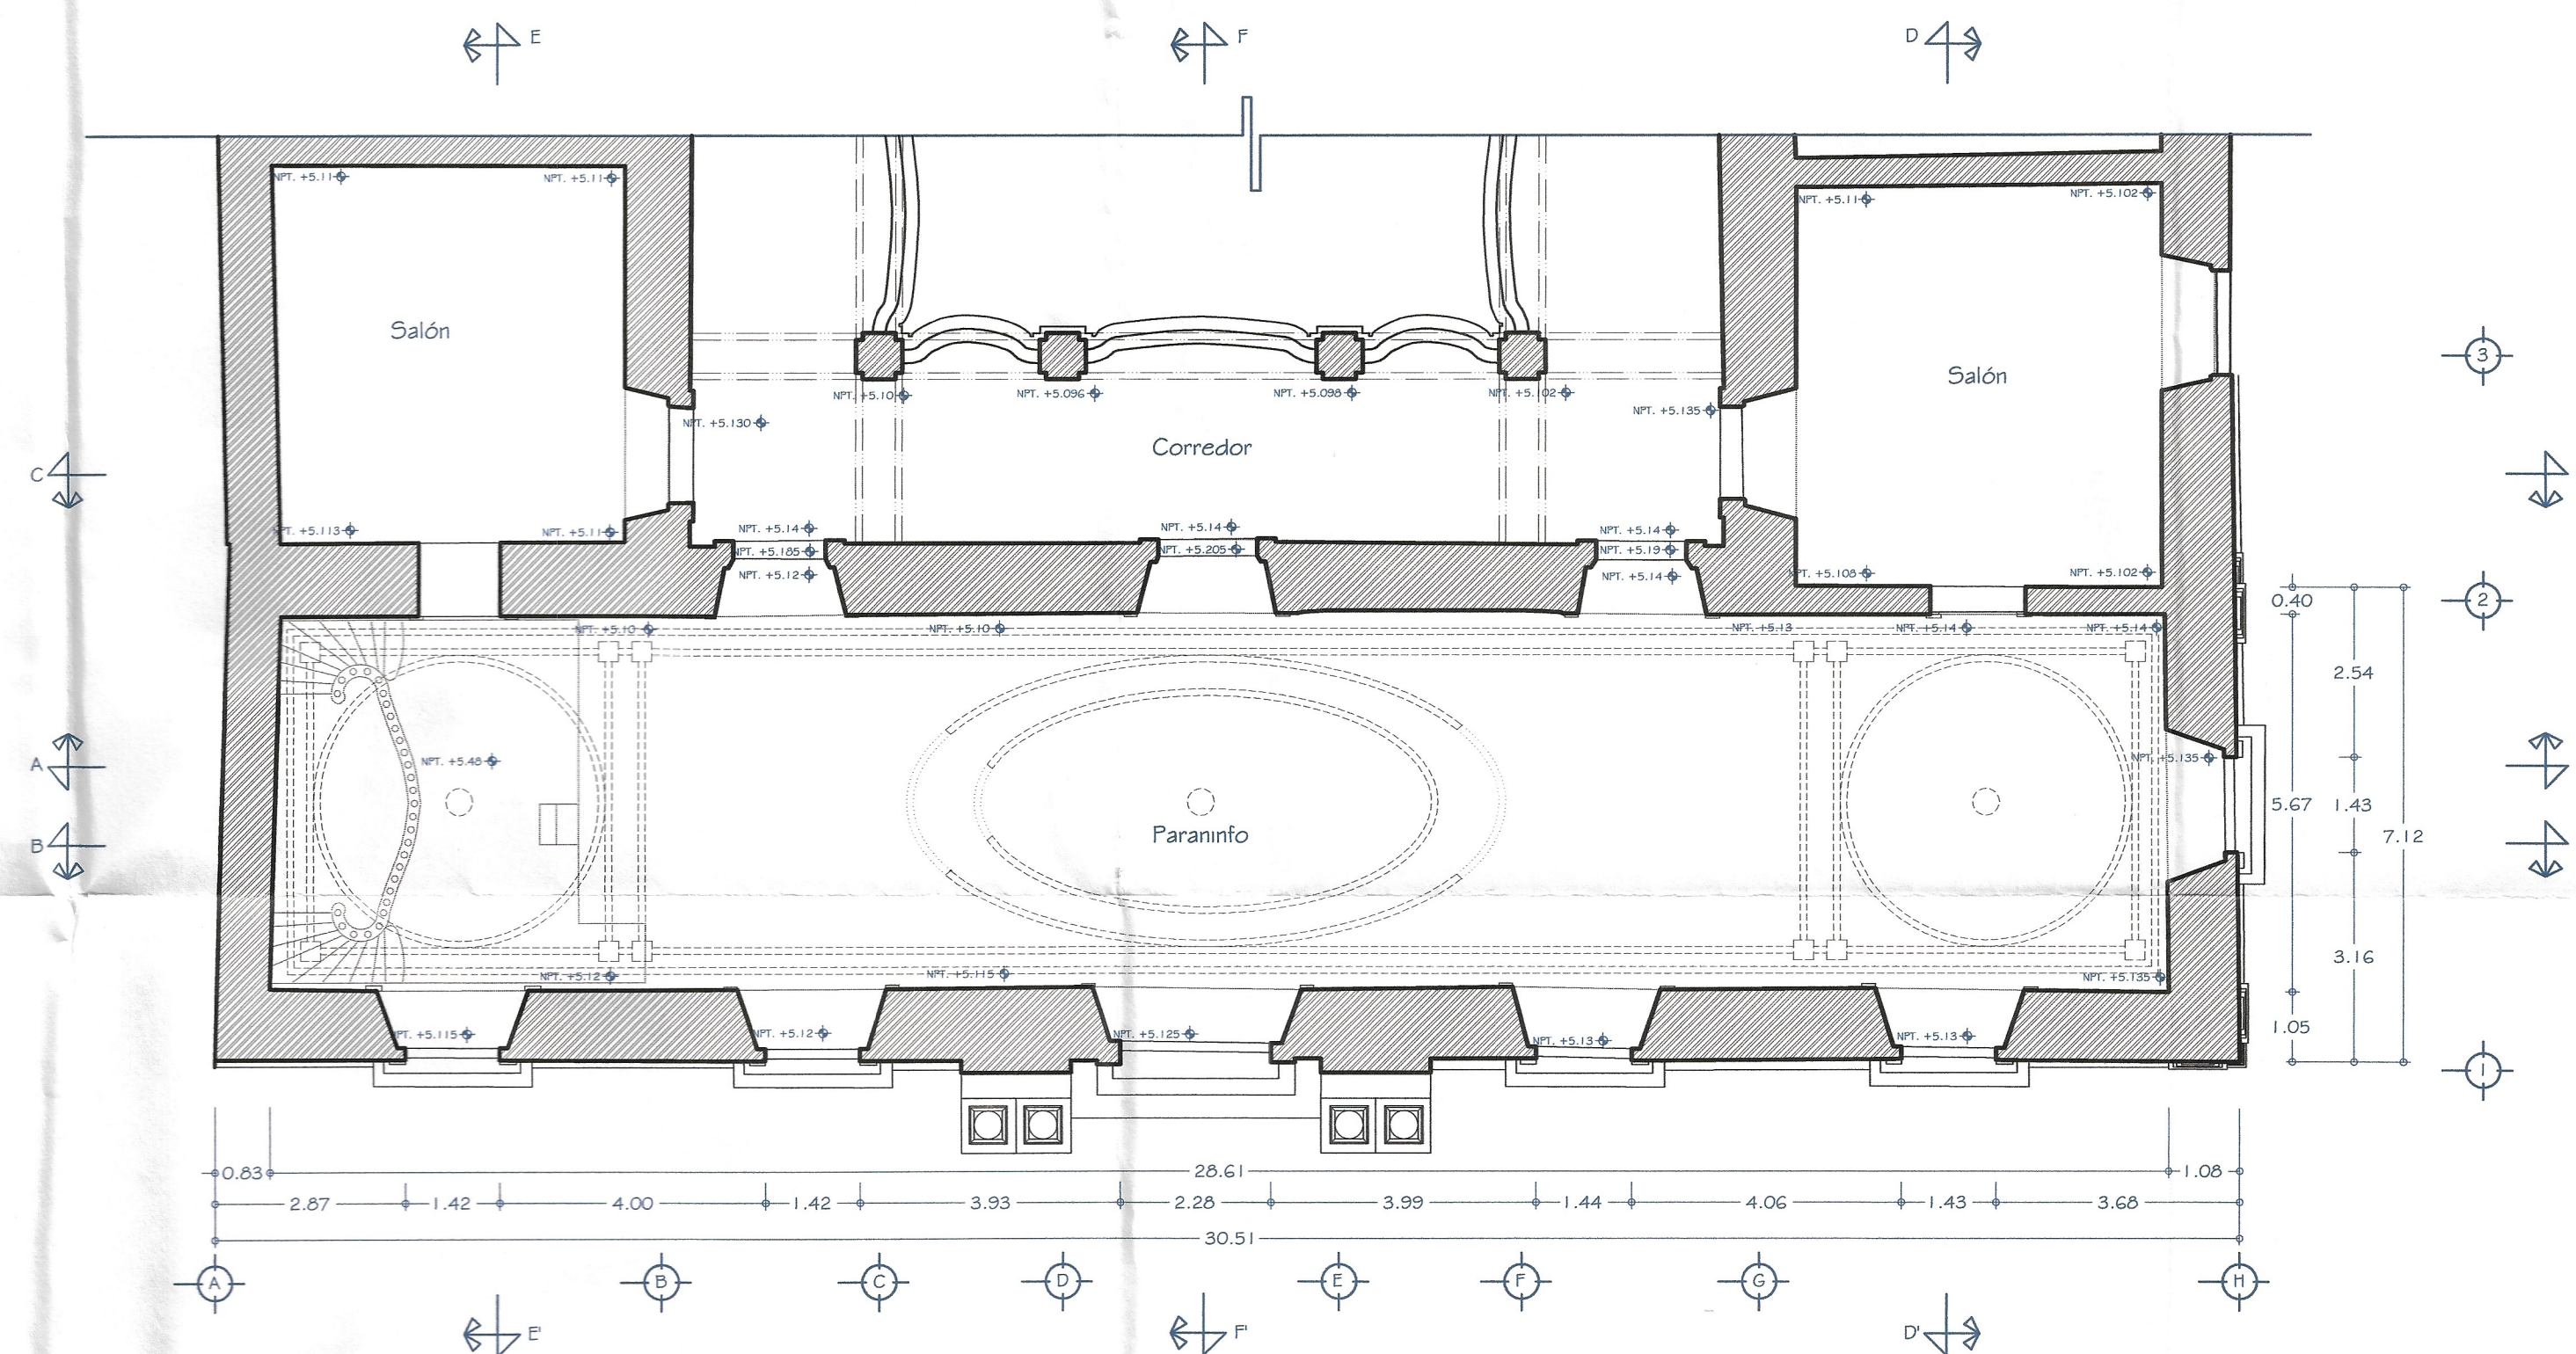

PLANTA ARQUITECTONICA ALTA
(MOLDURAS DEL FALSO PLAFOND)

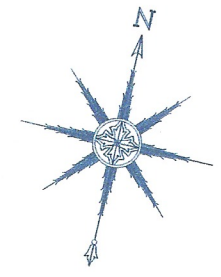

ESPECIFICACIONES:

- ===== MOLDURAS EXISTENTES
- MOLDURAS FALTANTES
- ===== PROYECCION DE ARCOS
- ===== PROYECCION DE VIGAS DE CUBIERTA
- ===== PROYECCION DEL ESTRADO

PROYECTO:

Proyecto de Restauración
y Rehabilitación
del Paraninfo de la Facultad
de Derecho de la U.A.B.J.O.

PLANO:
LEVANTAMIENTO
PLANTA ALTA

JULIO DEL 2003


CLAVE:

L4

4/10

LIC. JOSE MURAT.
GOBERNADOR CONSTITUCIONAL DEL ESTADO DE OAXACA.
ARQ. CARLOS E. MELGOZA CASTILLO.
DIRECTOR GENERAL DE LA COPAE.

DIRECCION DE PROYECTOS Y OBRAS.

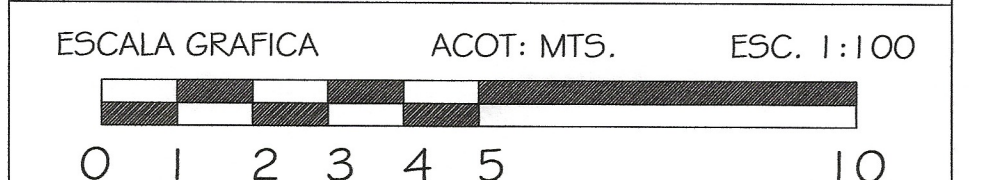

COPAE
COMISION DEL PATRIMONIO EDIFICADO

INIAH Instituto Nacional de Antropología e Historia