


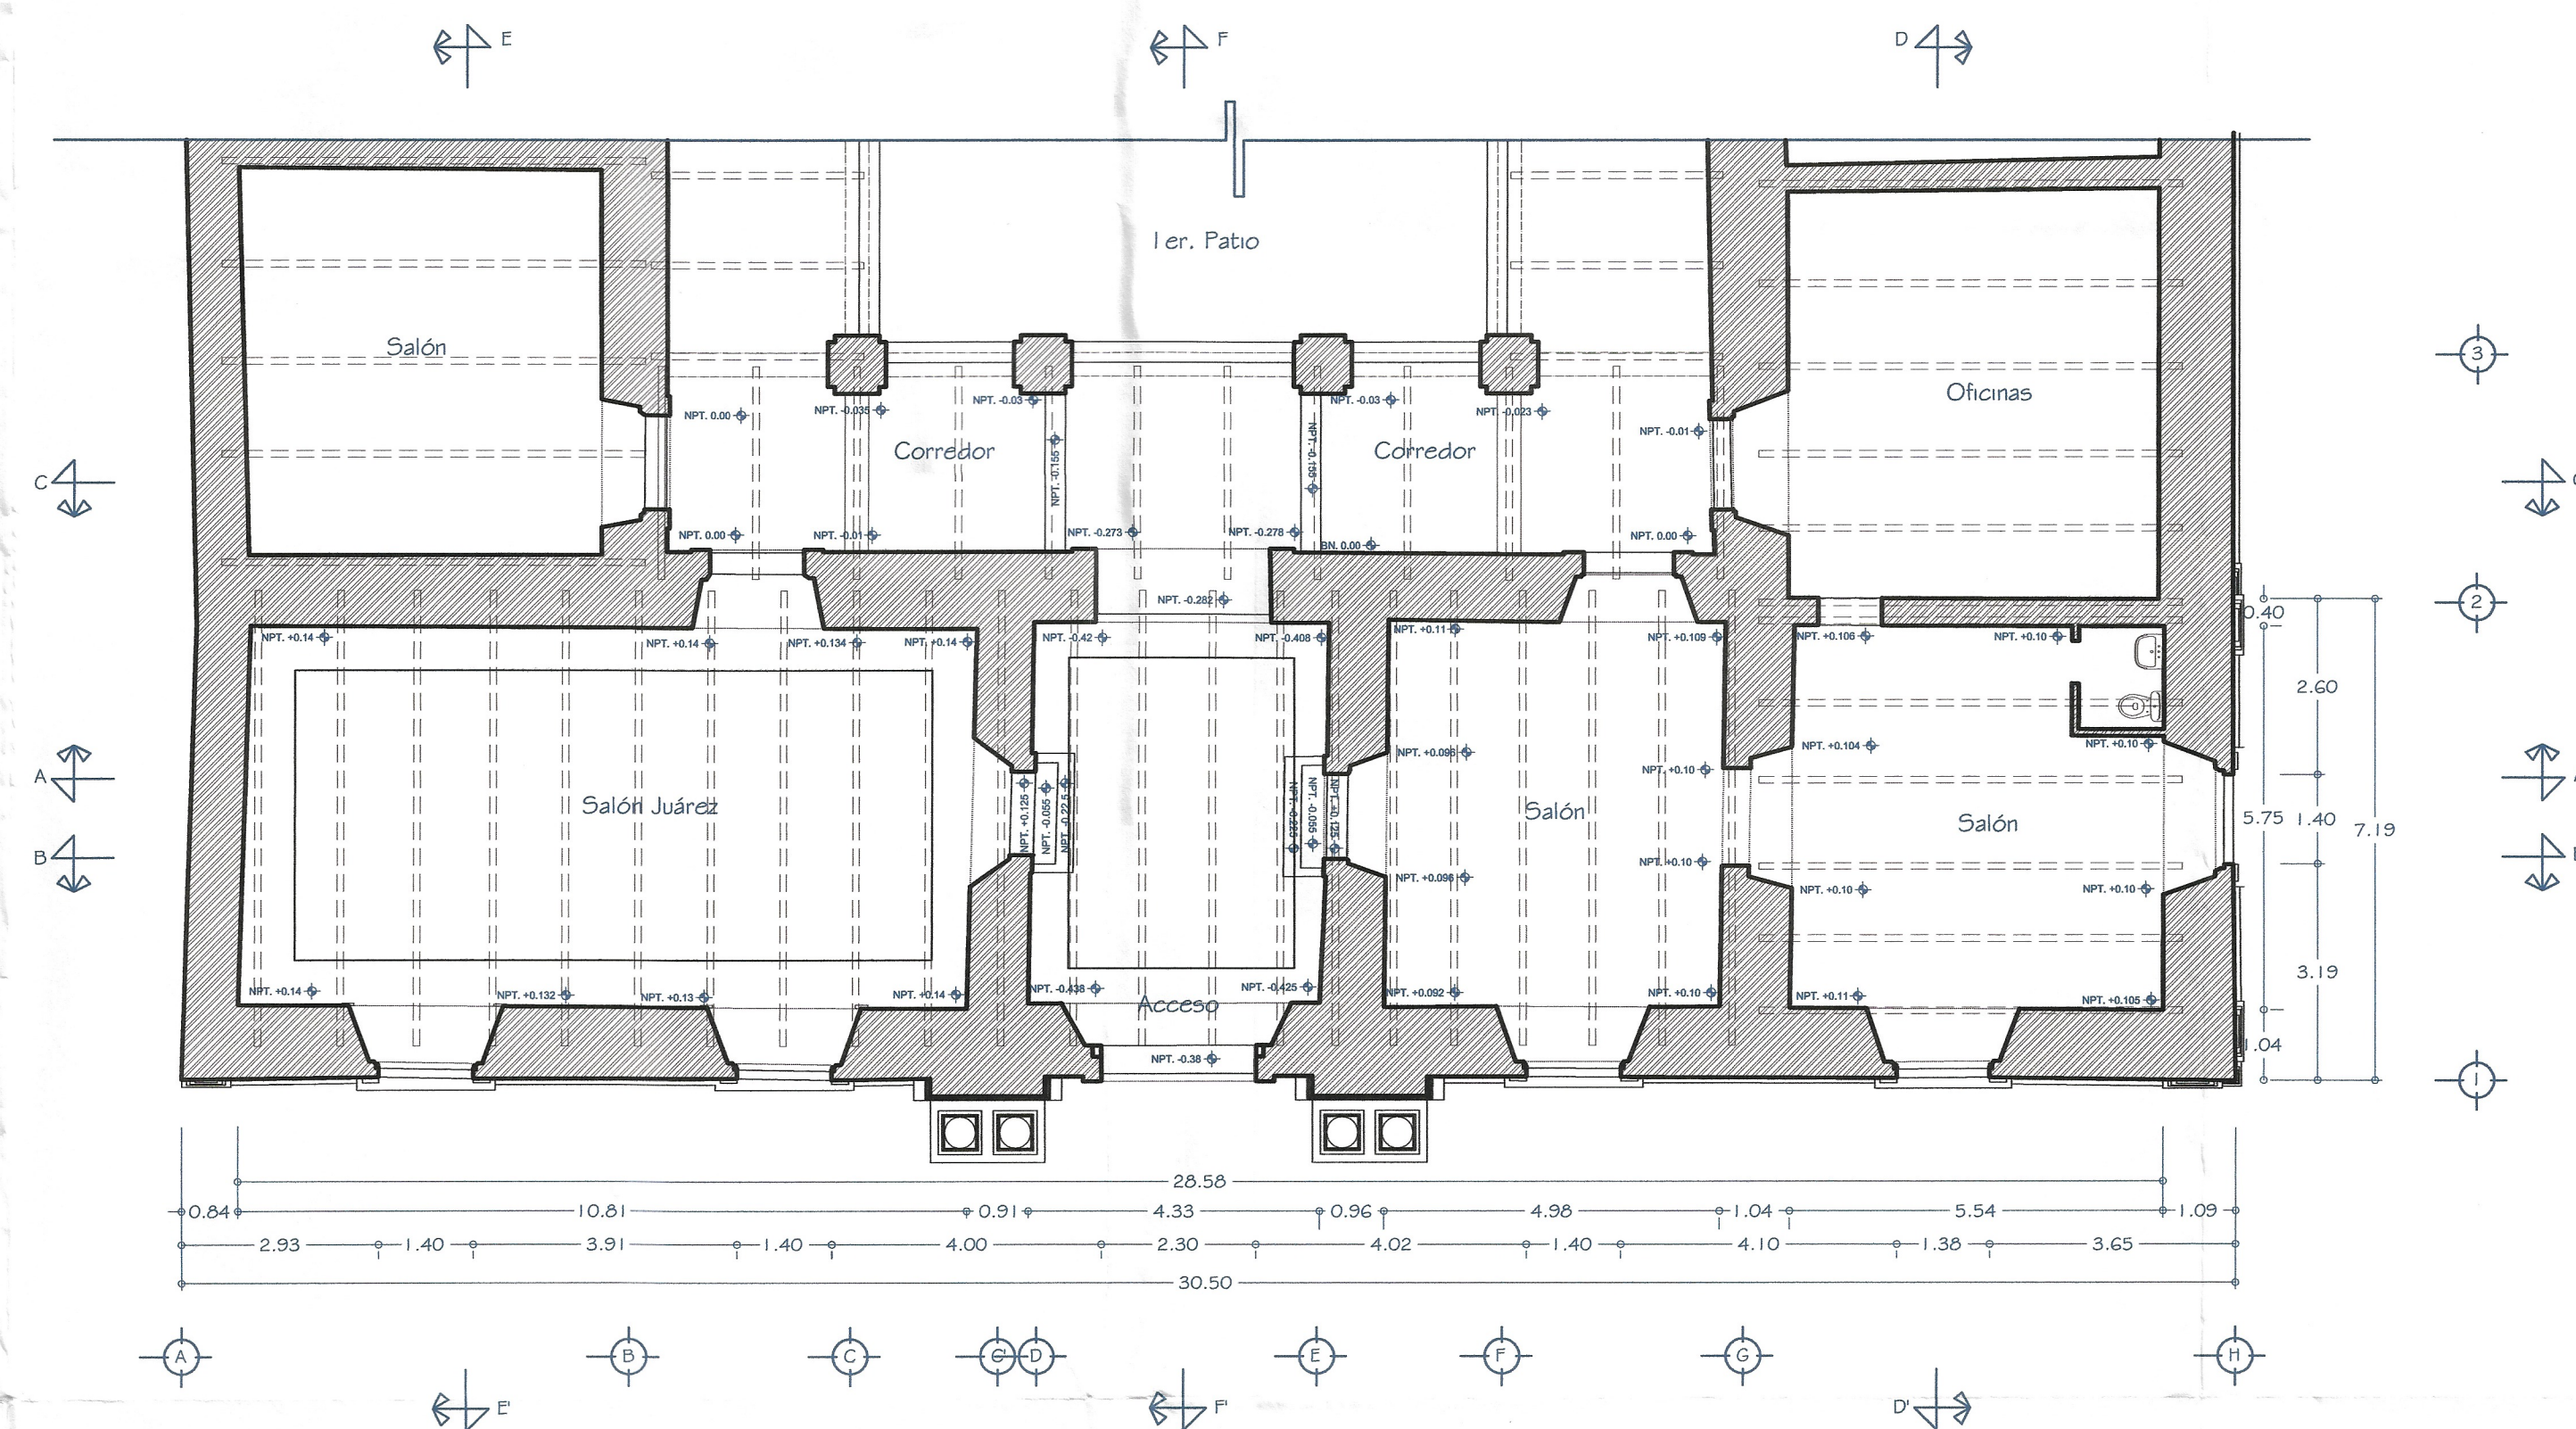


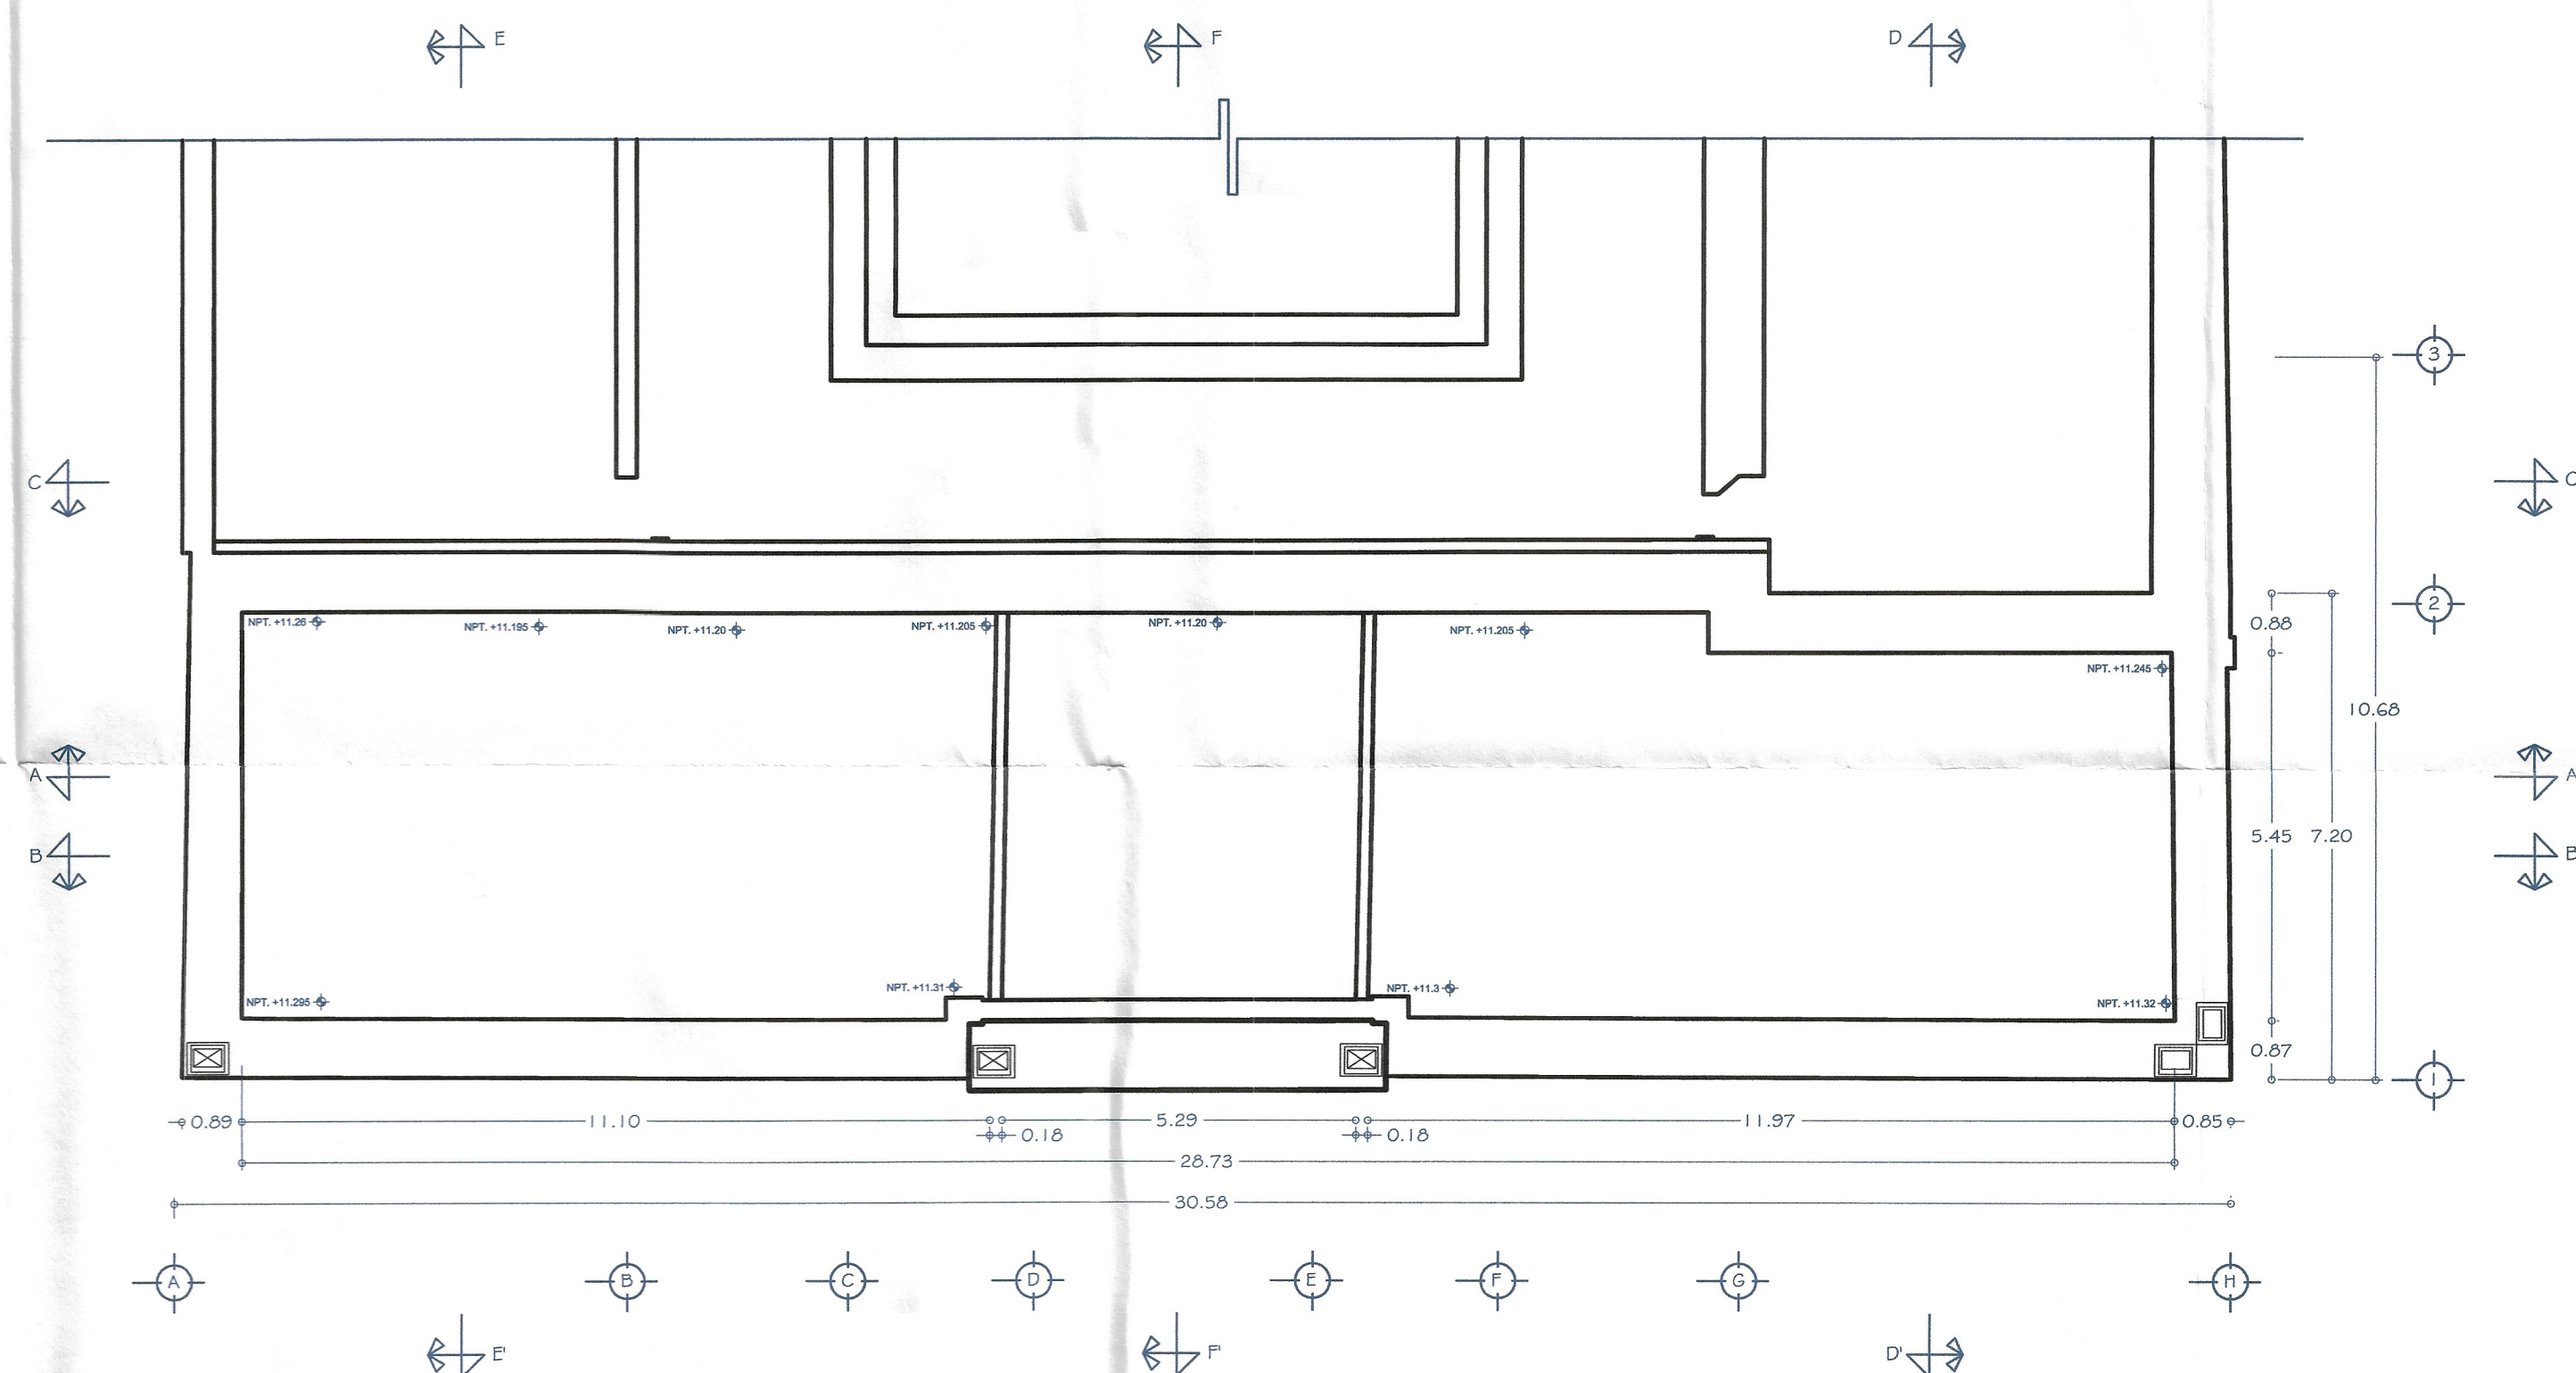

PLANTA ARQUITECTONICA BAJA
(UBICACION DE VIGAS)

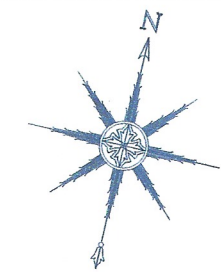

PLANTA DE AZOTEA

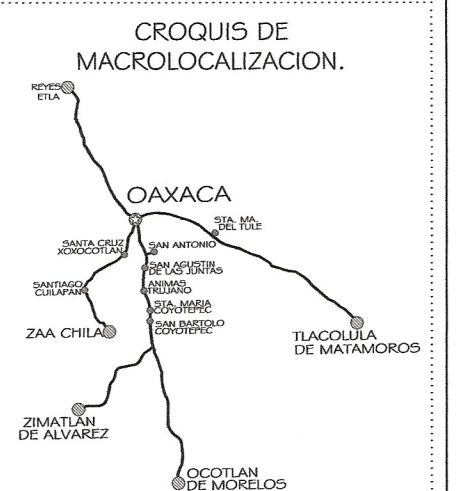

ESPECIFICACIONES:

===== PROYECCION DE VIGAS DE ENTREPOSO
----- PROYECCION DE TRABES DE ENTREPOSO

PROYECTO:

Proyecto de Restauración
y Rehabilitación
del Paraninfo de la Facultad
de Derecho de la U.A.B.J.O.

PLANO:
LEVANTAMIENTO PLANTA
BAJA Y PLANTA DE AZOTEA

CLAVE:
L5

JULIO DEL 2003

5/10

LIC. JOSE MURAT.
GOBERNADOR CONSTITUCIONAL DEL ESTADO DE OAXACA.
ARQ. CARLOS E. MELGOZA CASTILLO.
DIRECTOR GENERAL DE LA COPAE.

DIRECCION DE PROYECTOS Y OBRAS.

ESCALA GRAFICA ACOT: MTS. ESC. 1:100
0 1 2 3 4 5 10

COPAE

COMISION DEL PATRIMONIO EDIFICADO



Instituto Nacional de Antropología e Historia



00000005