




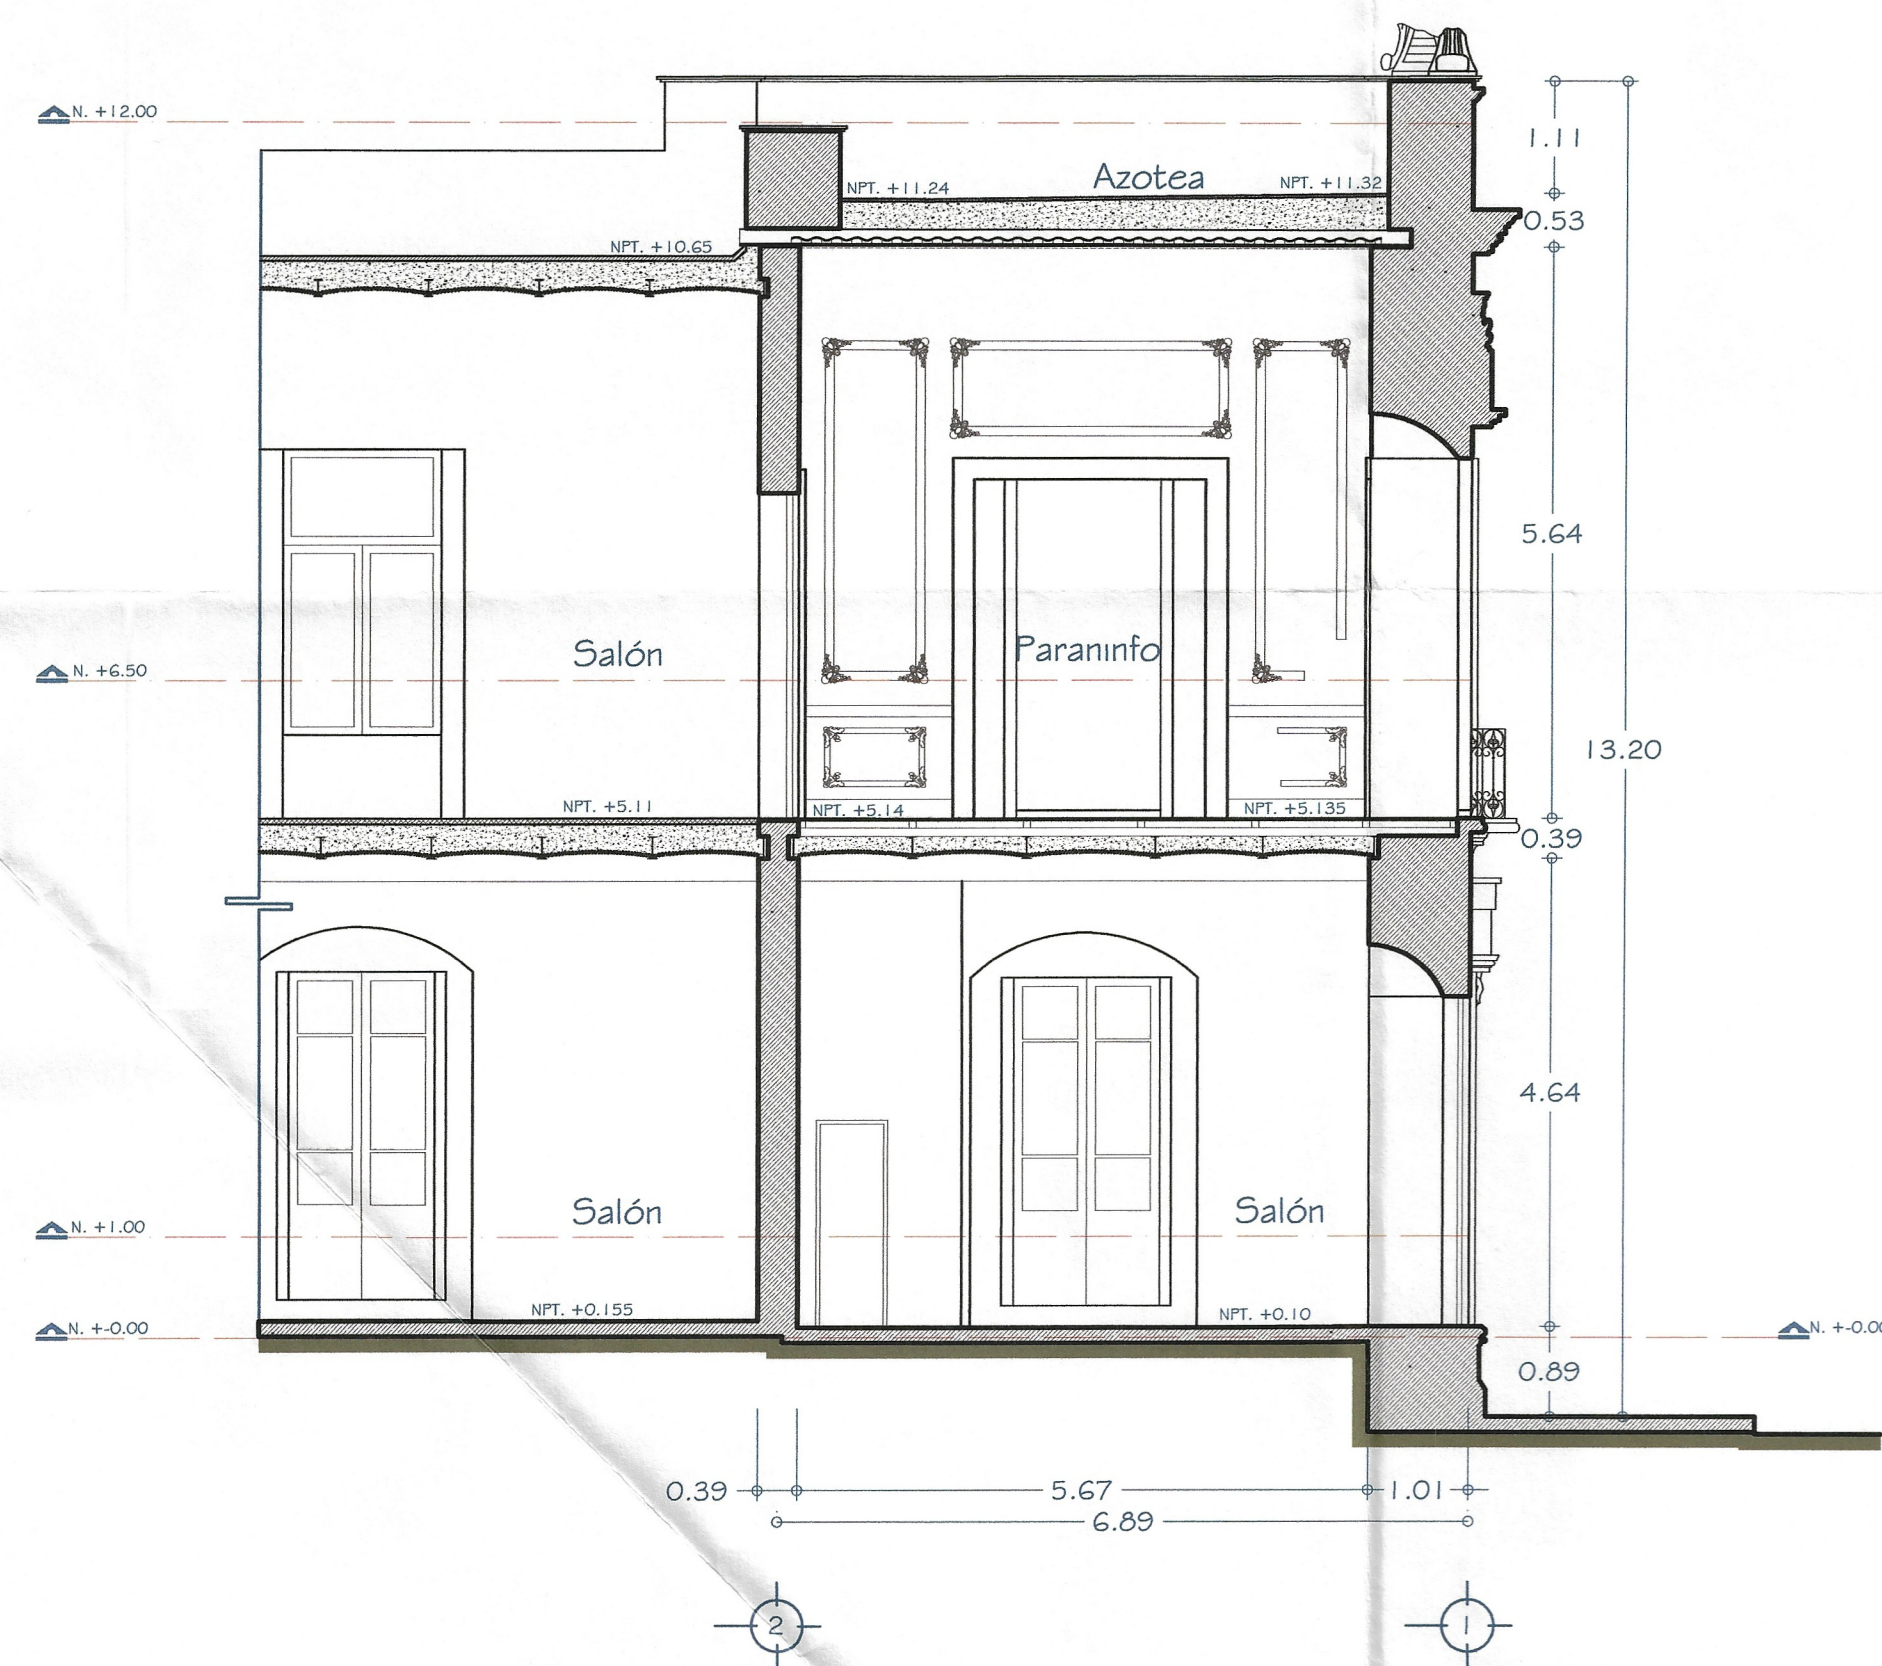


CORTE D-D'
(FACHADAS INTERIORES ORIENTE)

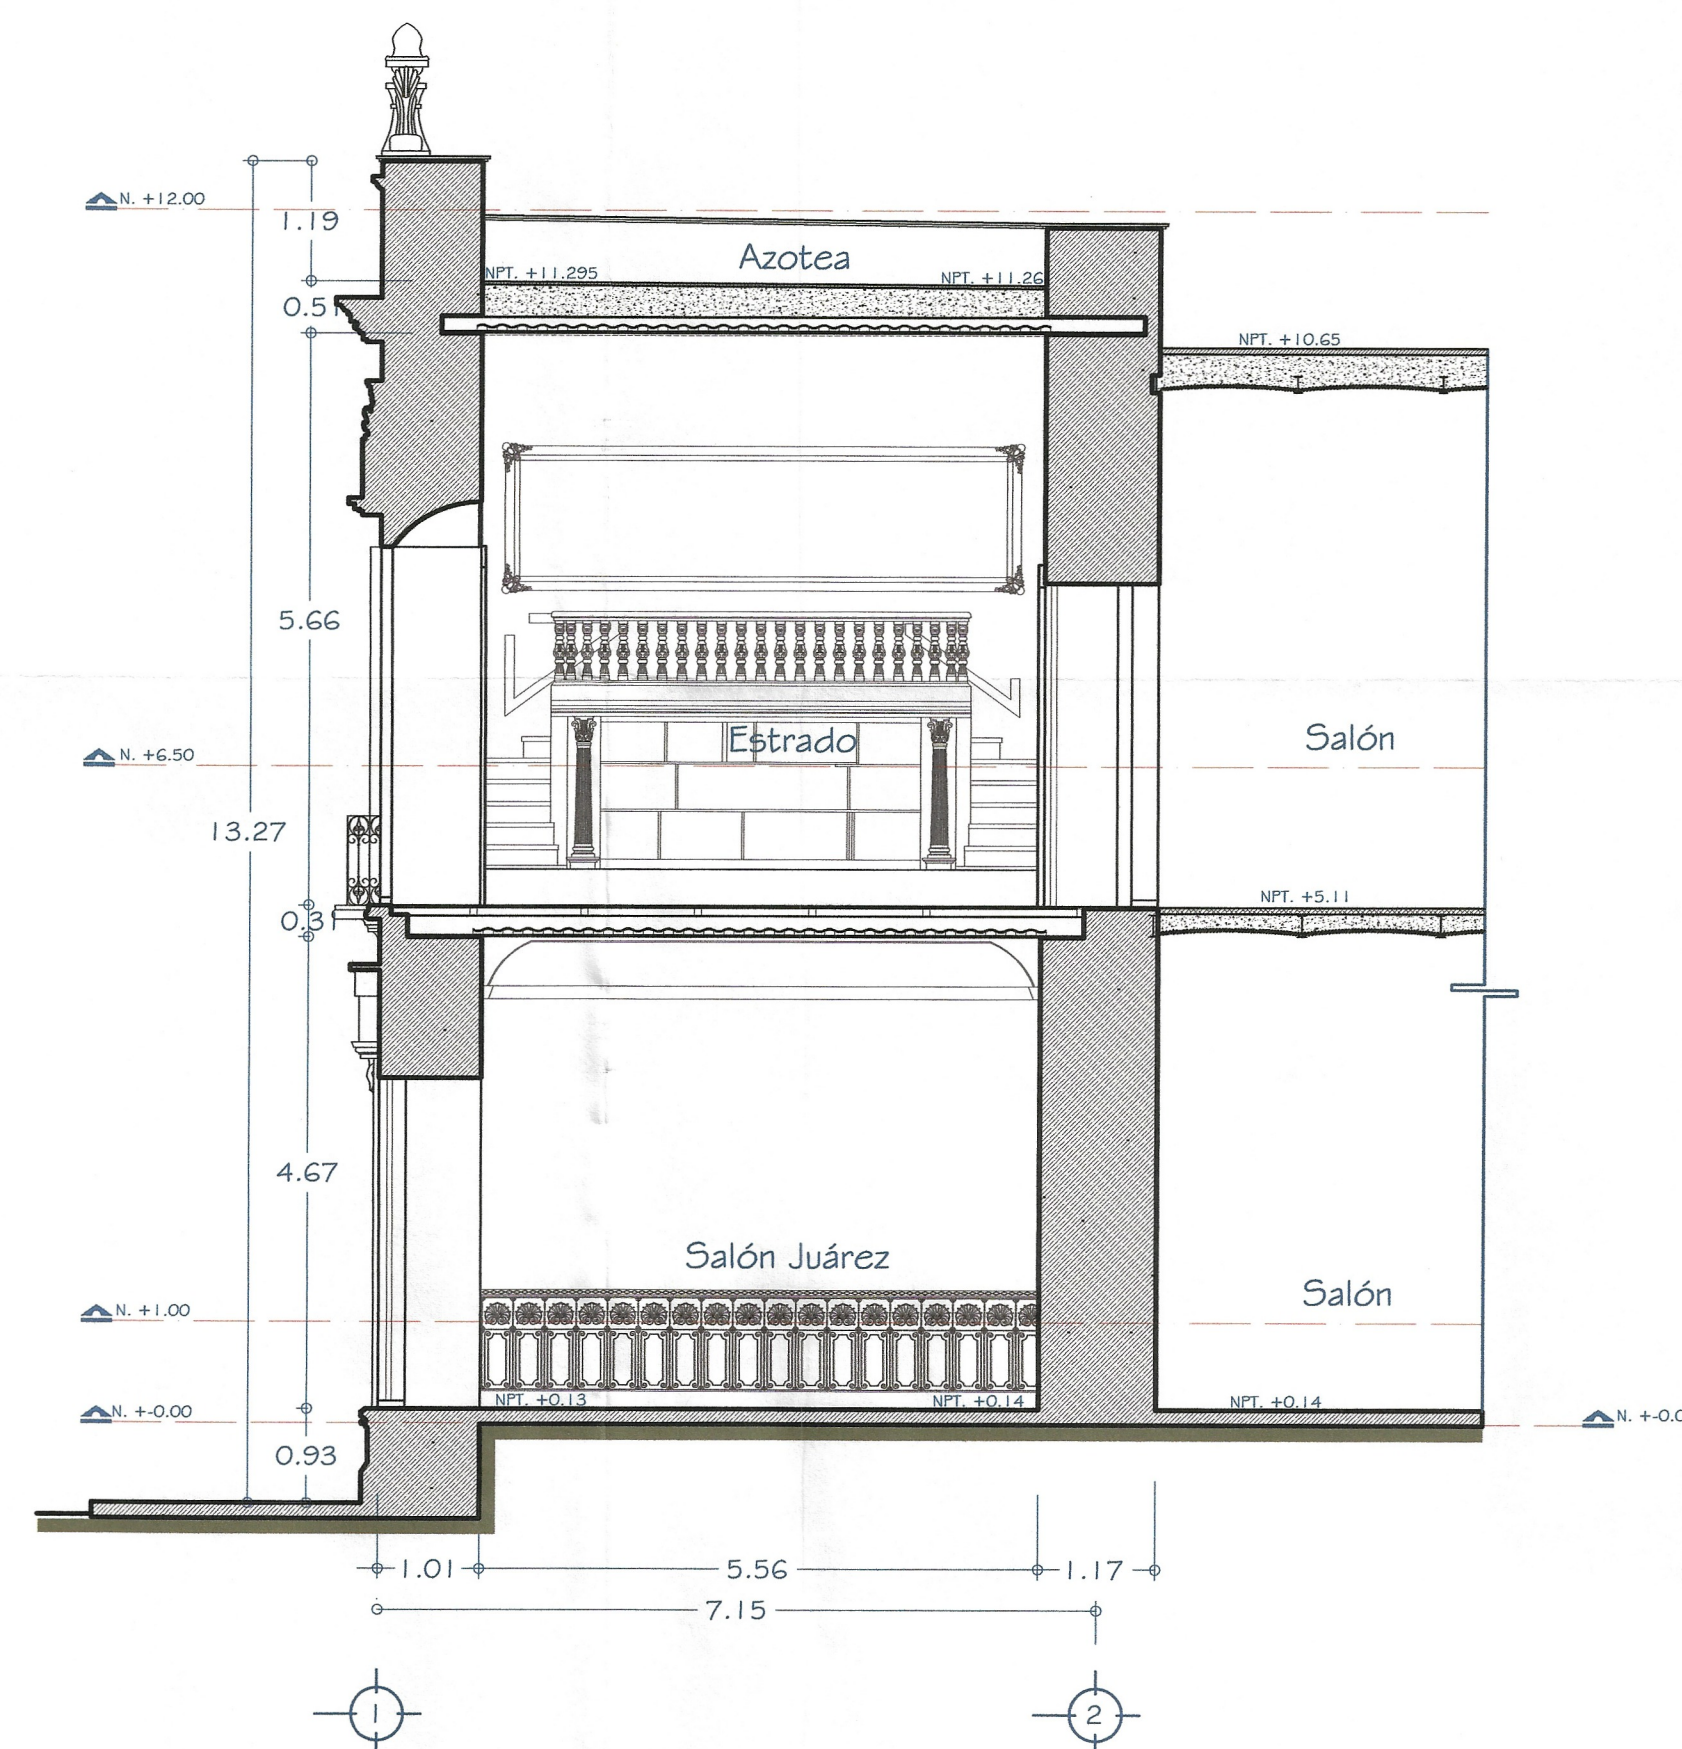

CORTE E-E'
(FACHADAS INTERIORES PONIENTE)

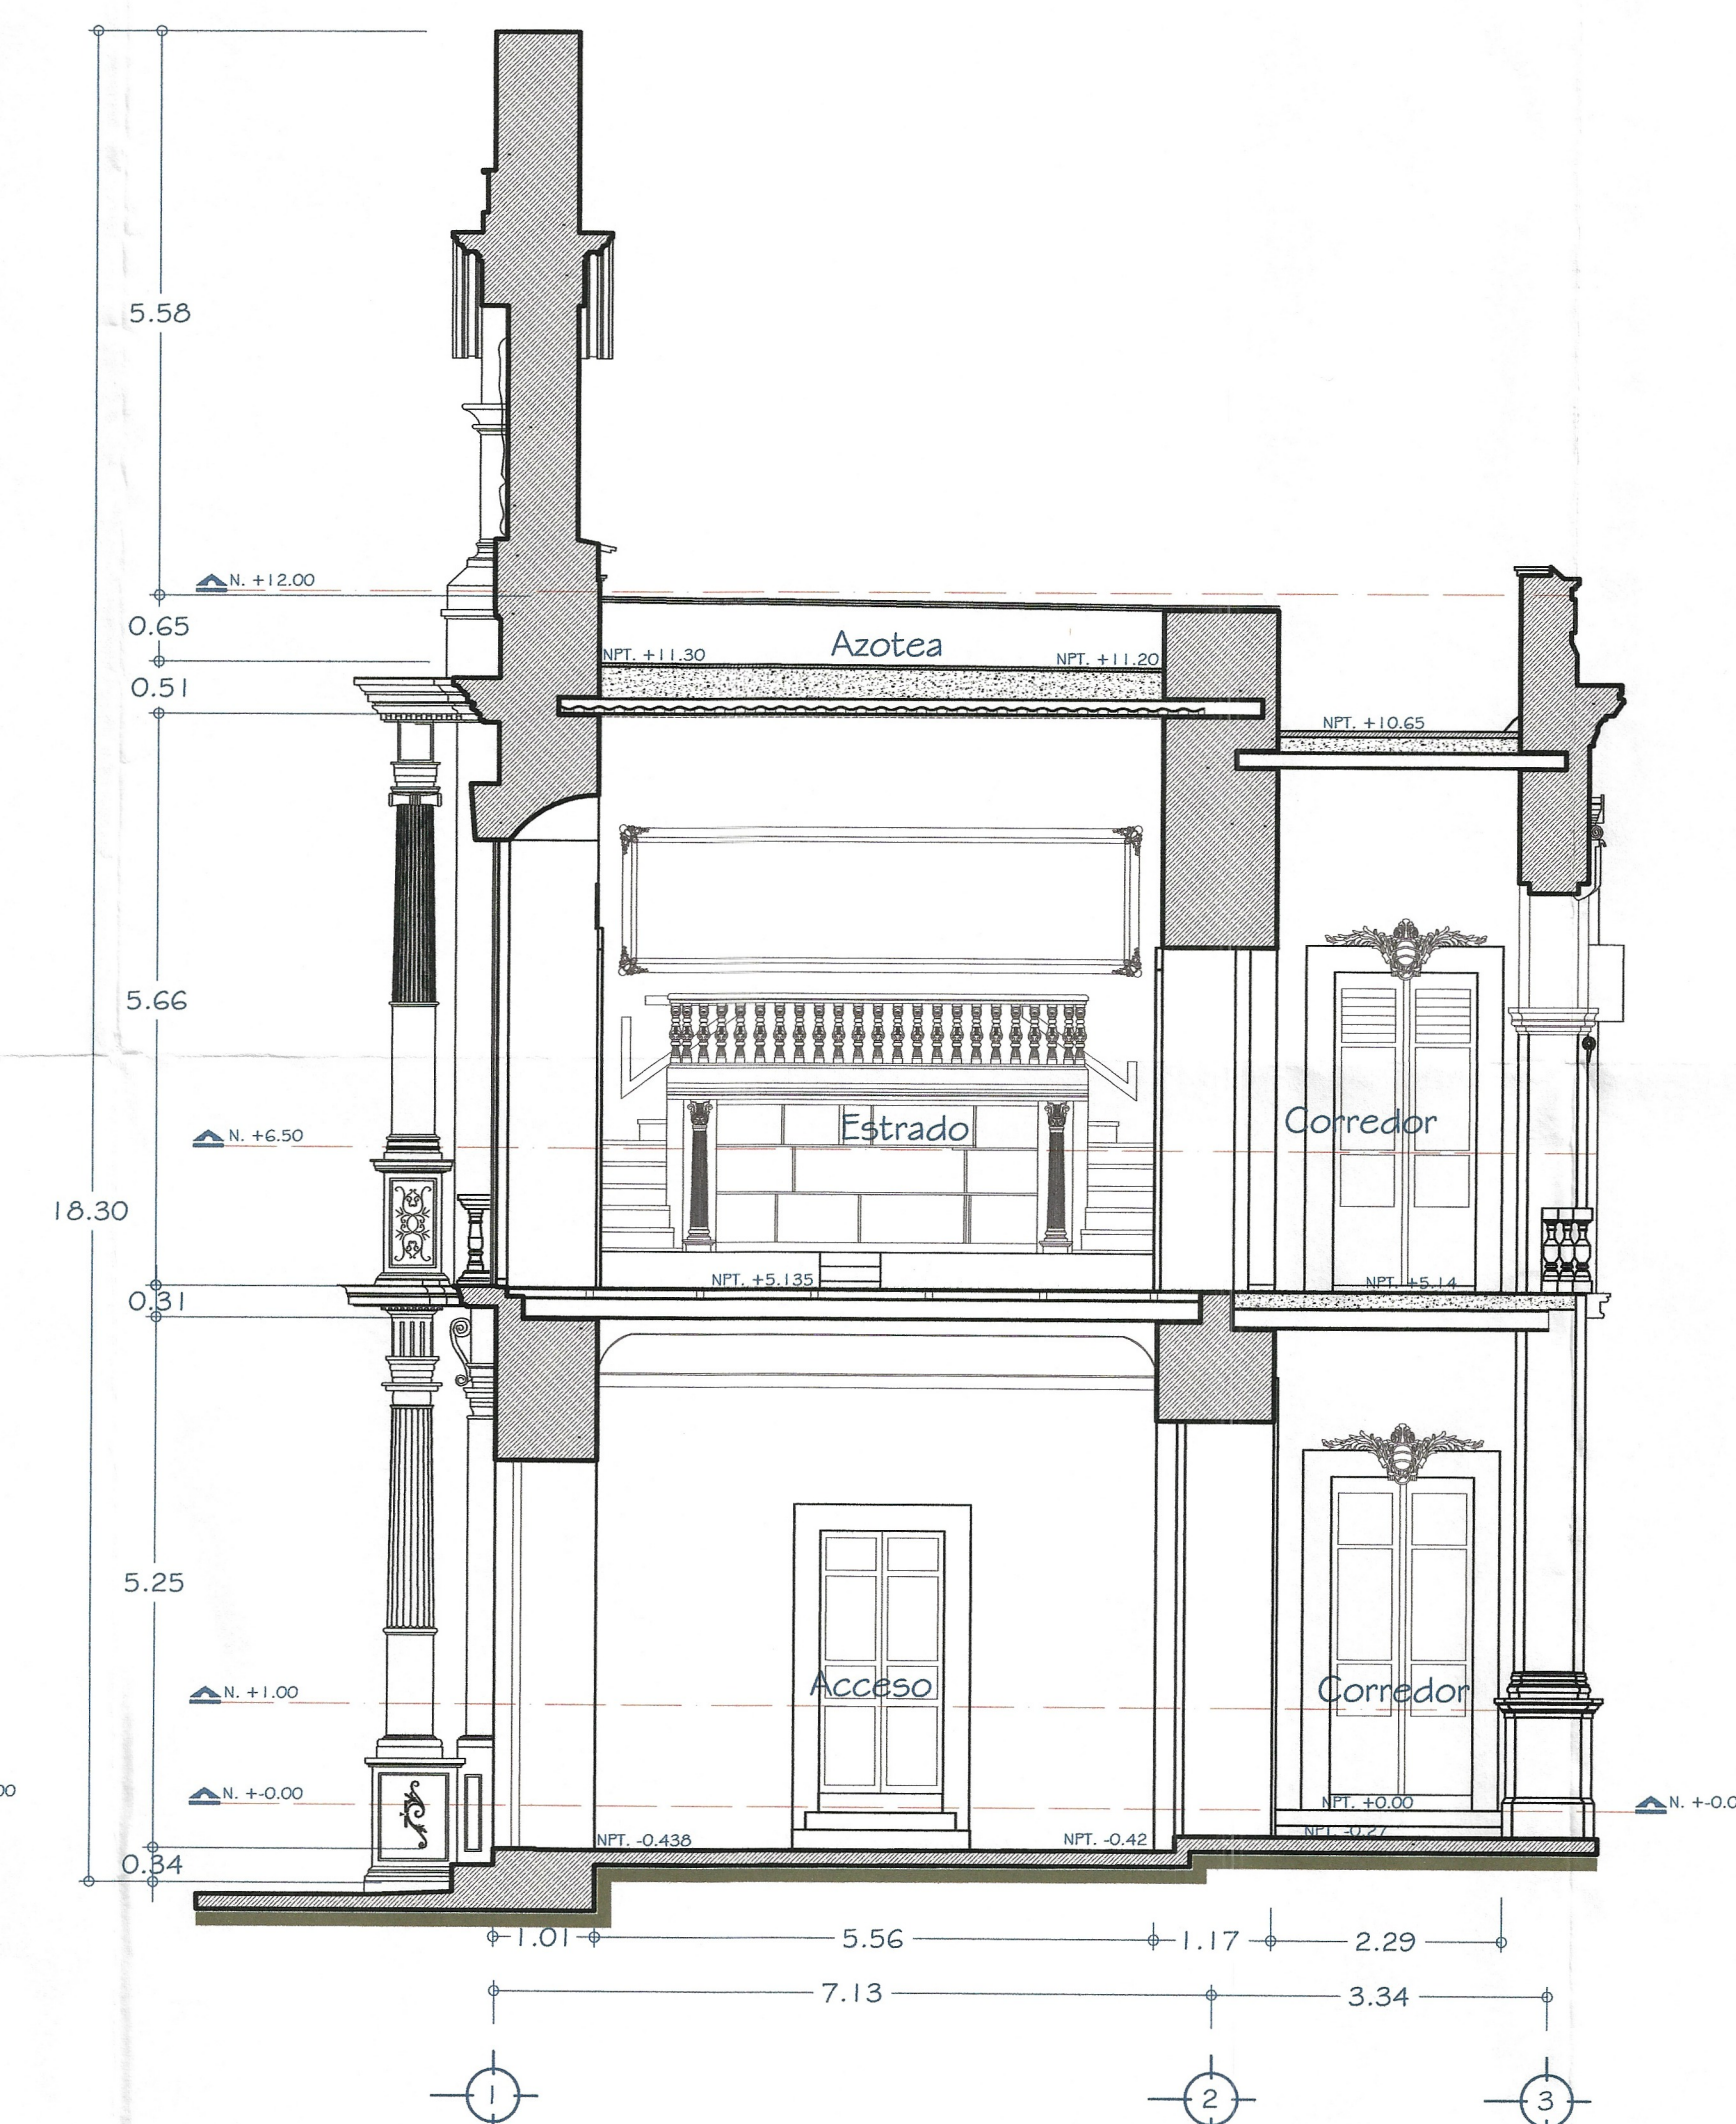

CORTE F-F'
(FACHADAS INTERIORES PONIENTE)

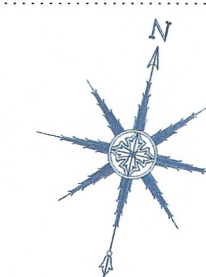

ESPECIFICACIONES:

PROYECTO:

Proyecto de Restauración
y Rehabilitación
del Paraninfo de la Facultad
de Derecho de la U.A.B.J.O.

PLANO:
LEVANTAMIENTO
CORTES

JULIO DEL 2003


CLAVE:

LIO

10/10

LIC. JOSE MURAT,
GOBERNADOR CONSTITUCIONAL DEL ESTADO DE OAXACA.
ARQ. CARLOS E. MELGOZA CASTILLO,
DIRECTOR GENERAL DE LA COPAE.

DIRECCION DE PROYECTOS Y OBRAS.

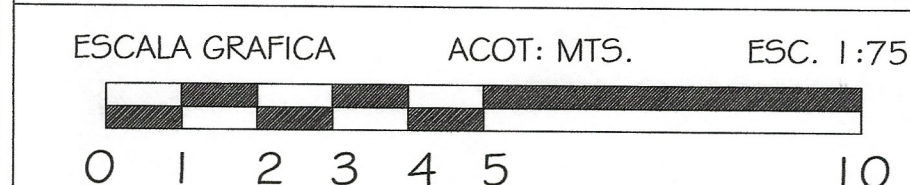

COPAE
COMISION DEL PATRIMONIO EDIFICADO



INAH Instituto Nacional de Antropología e Historia

00000010