




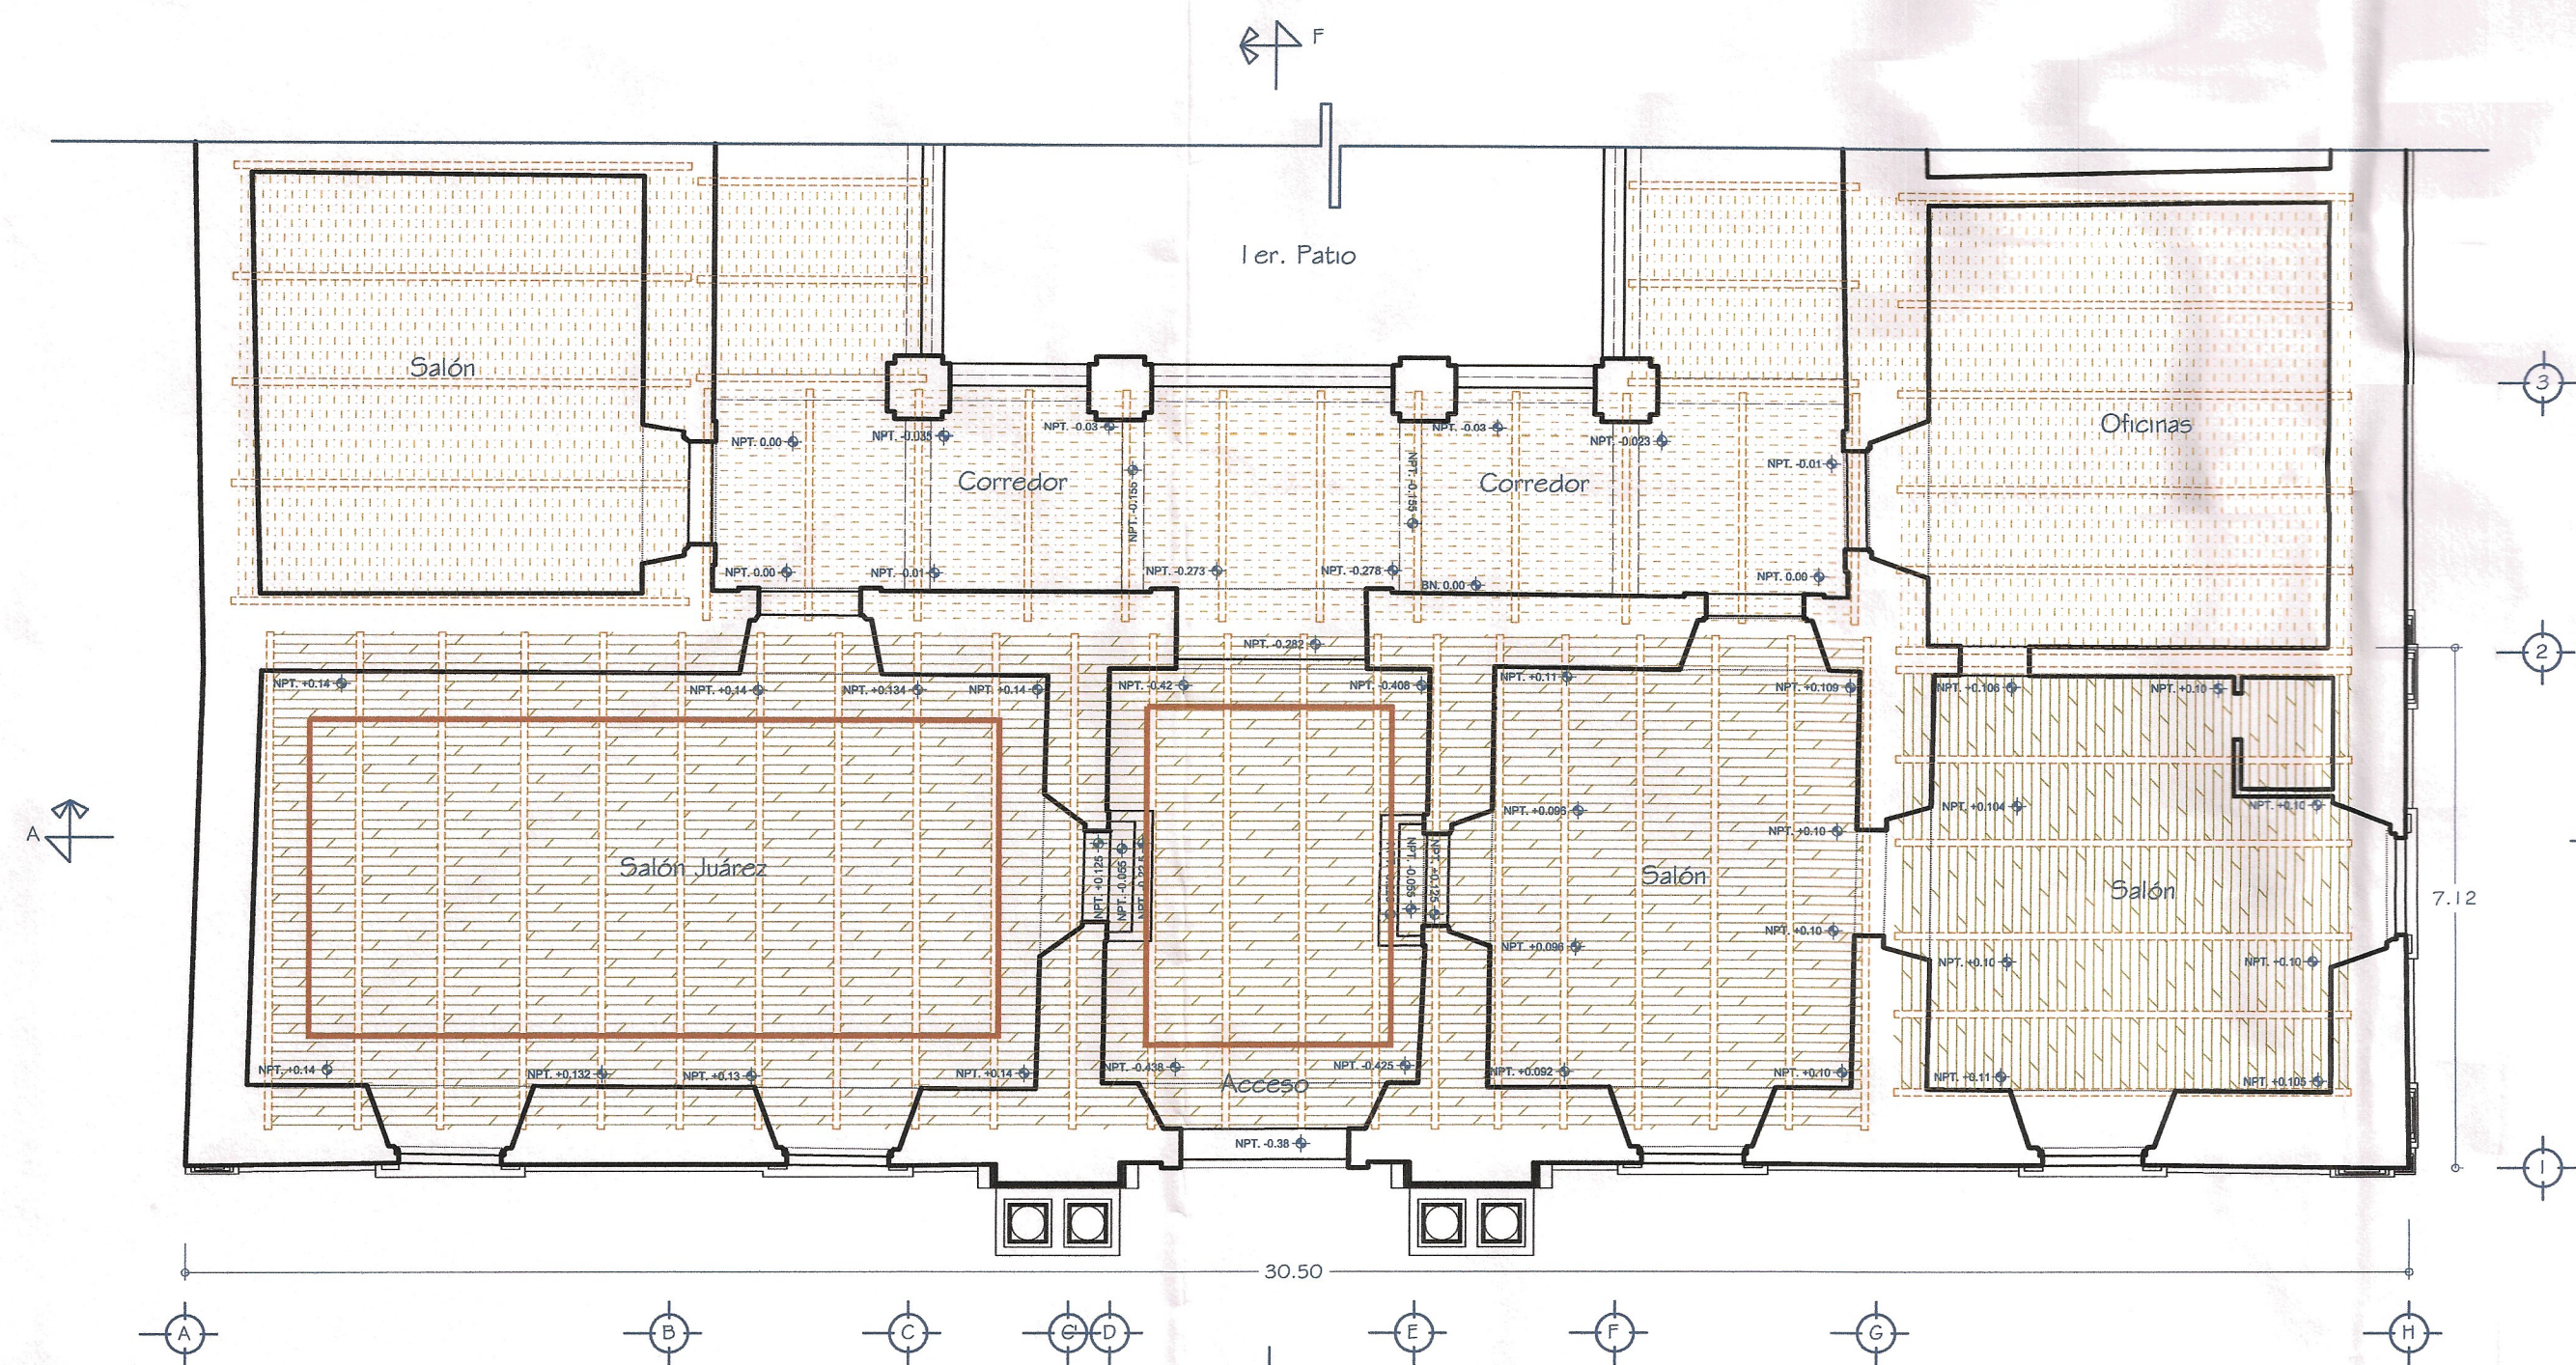


PLANTA ARQUITECTONICA BAJA
(UBICACION DE VIGAS)
escala 1:100

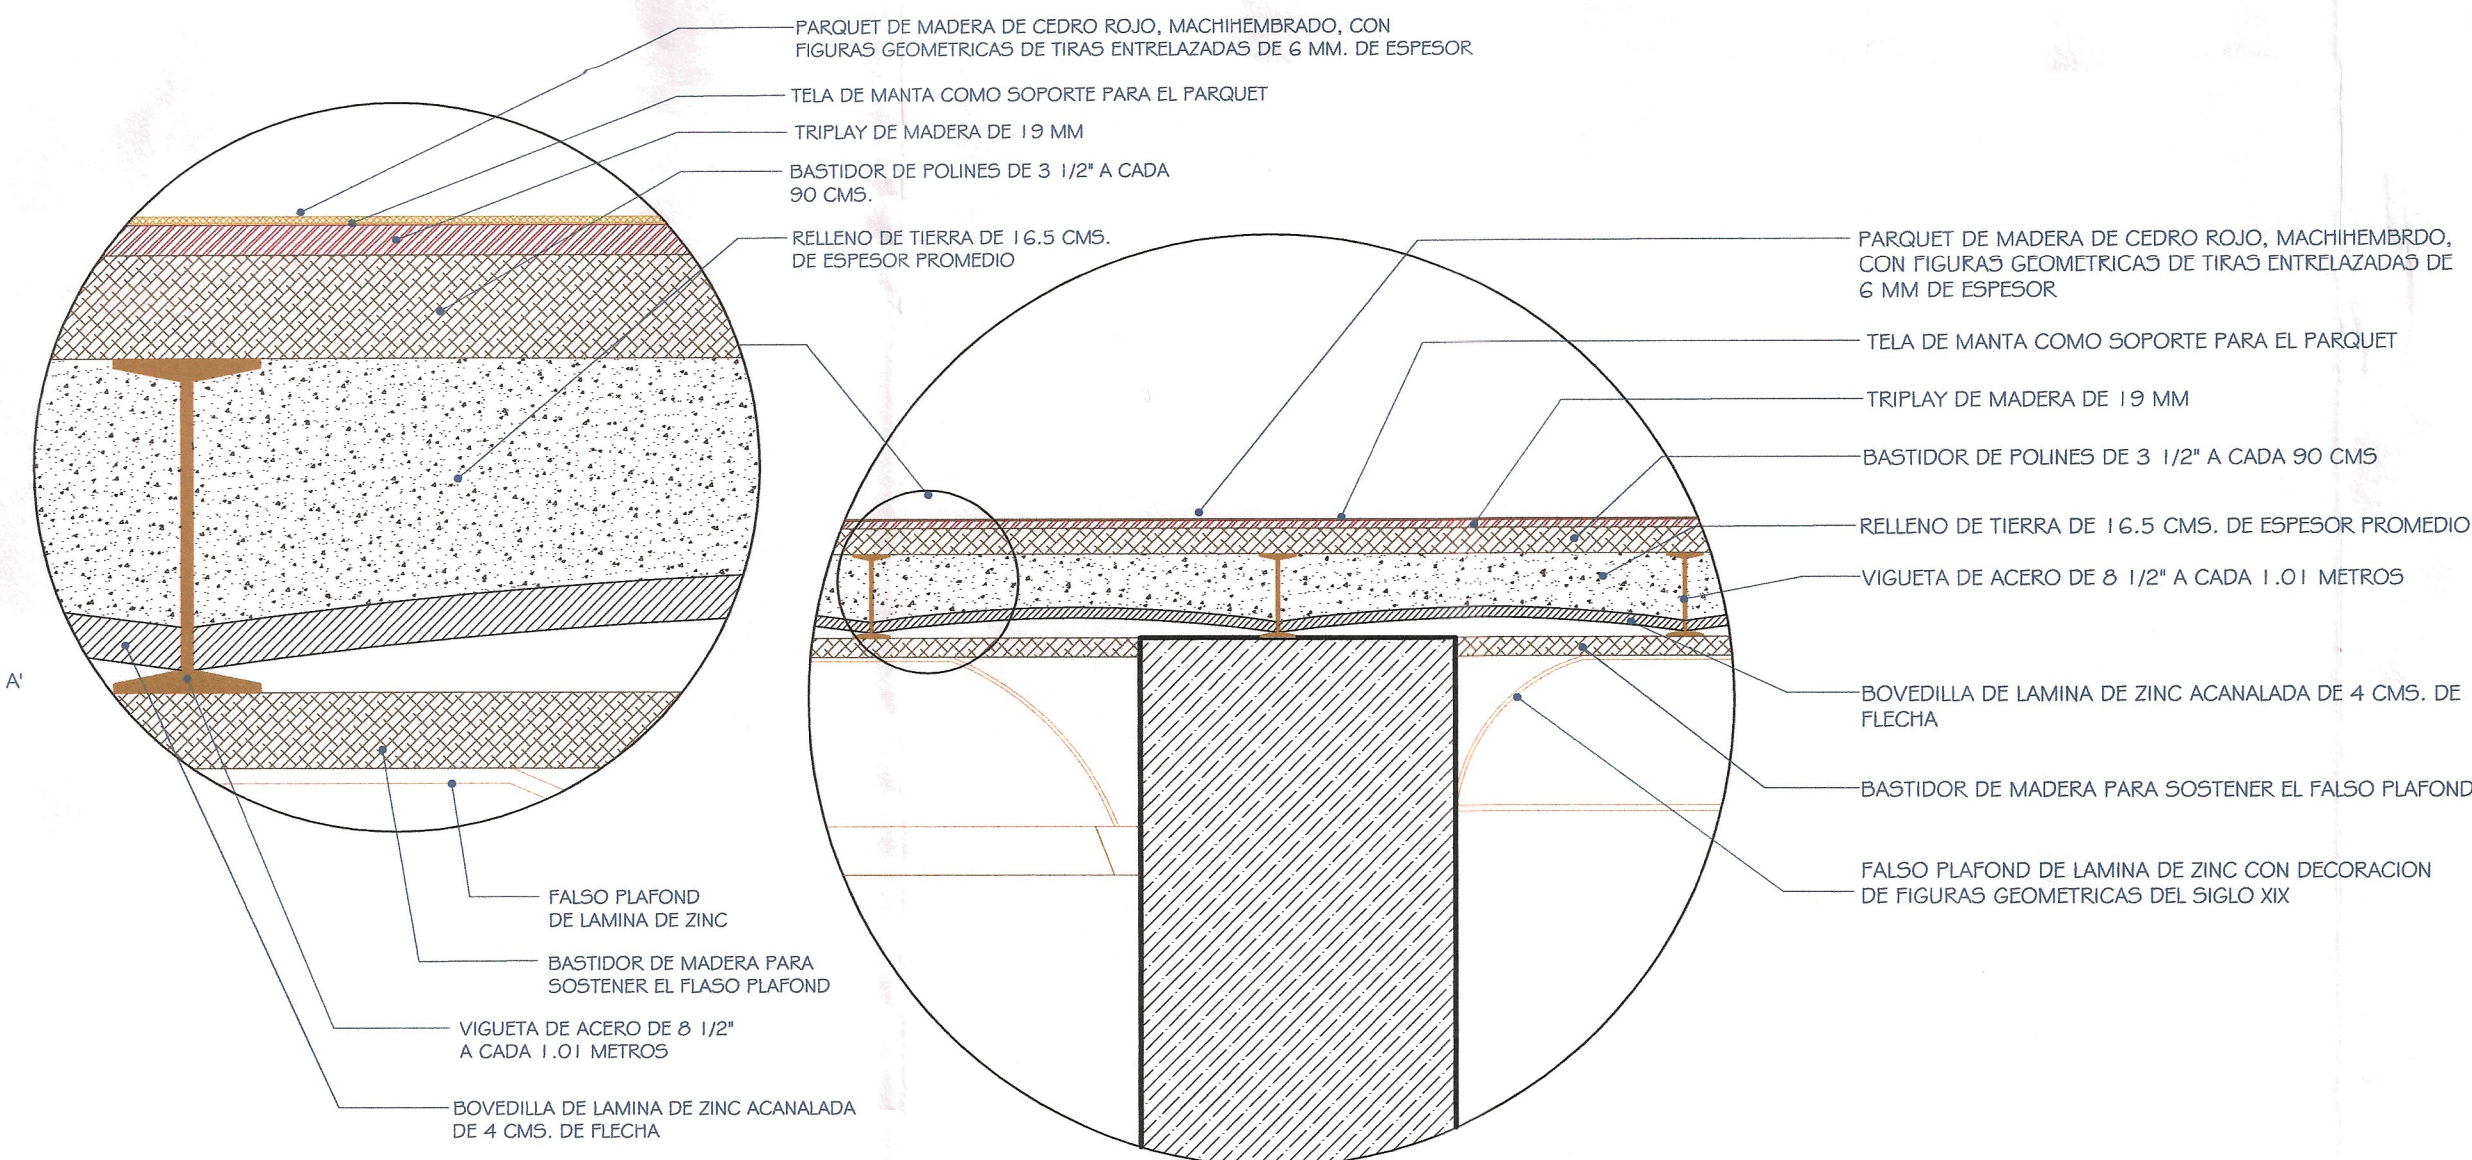


CORTE ESQUEMATICO DEL ENTREPISO
escala 1:20

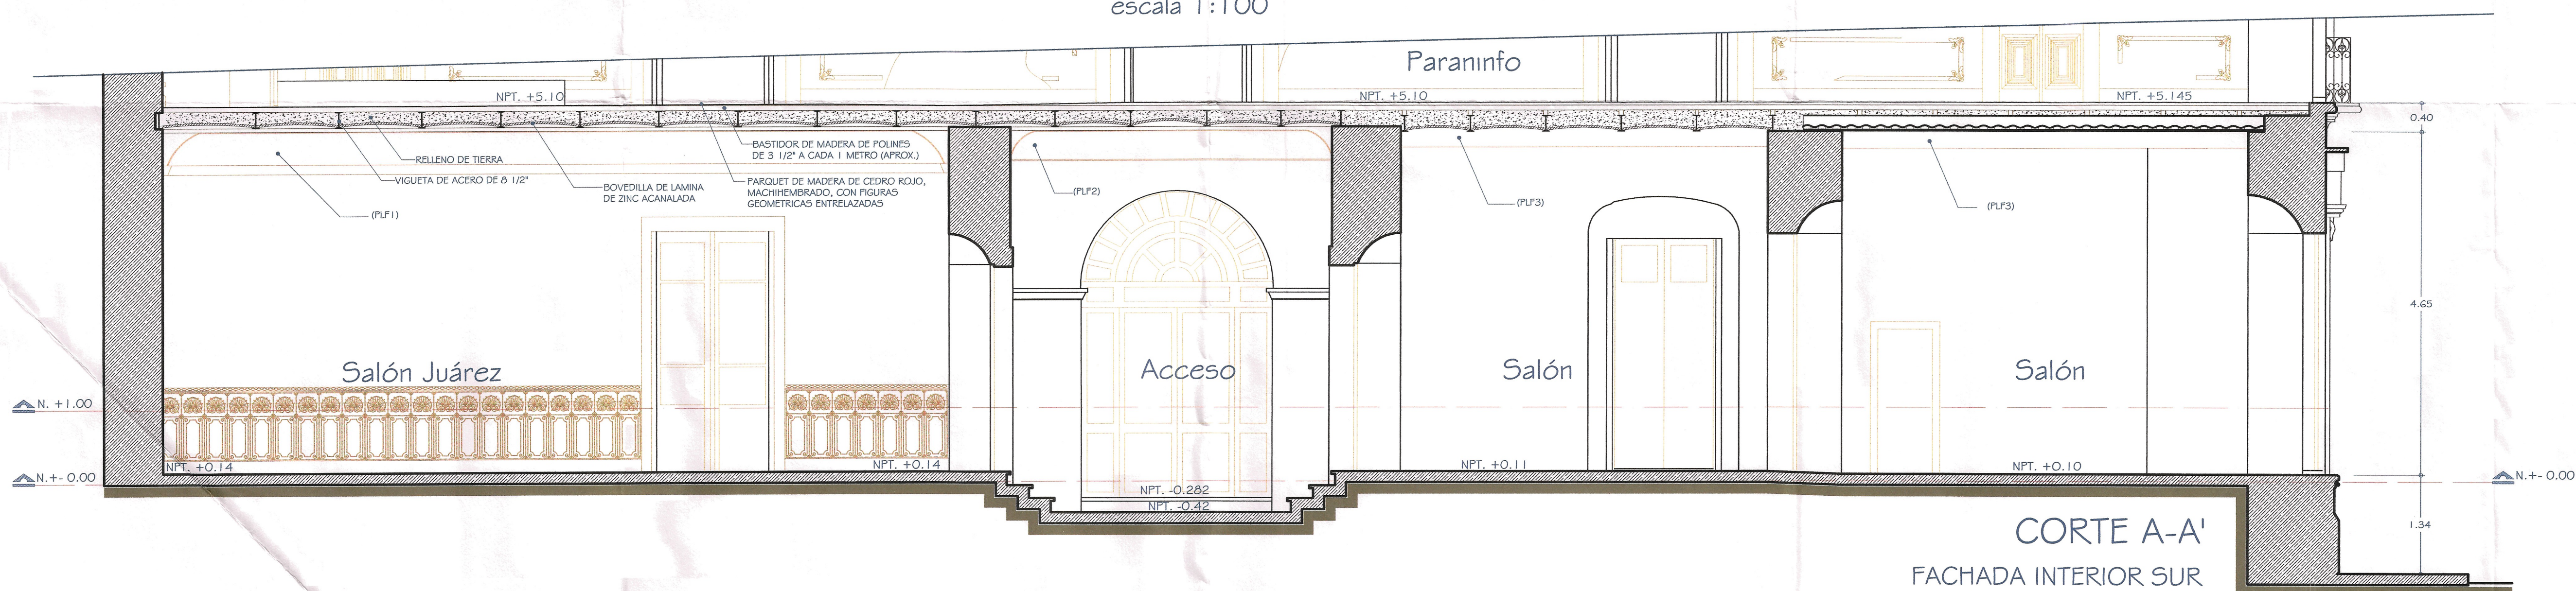

CORTE A-A'
FACHADA INTERIOR SUR
escala 1:50

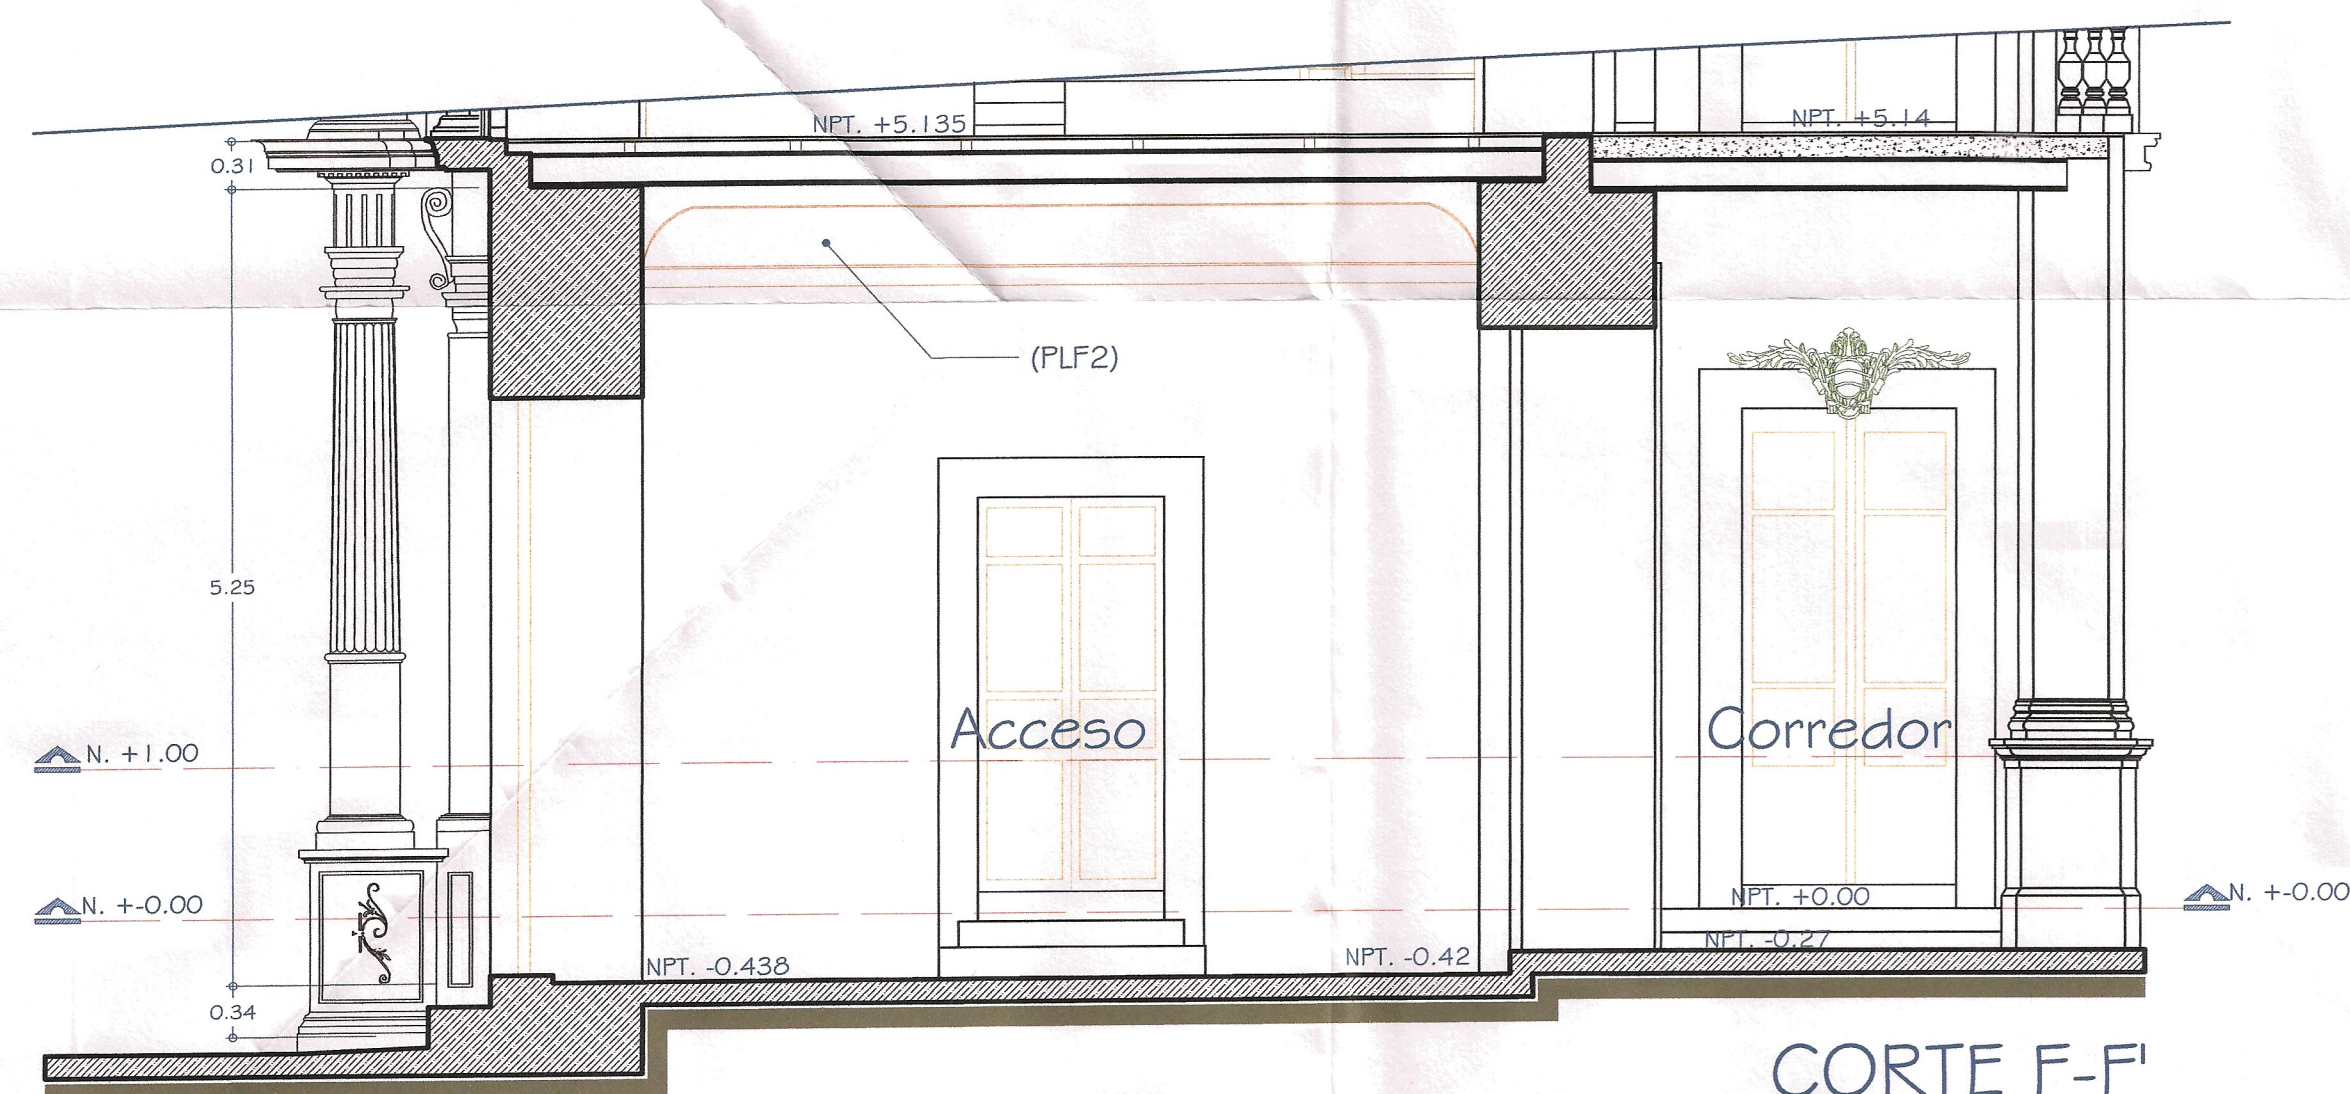

CORTE F-F'
FACHADA INTERIOR ACCESO
escala 1:50

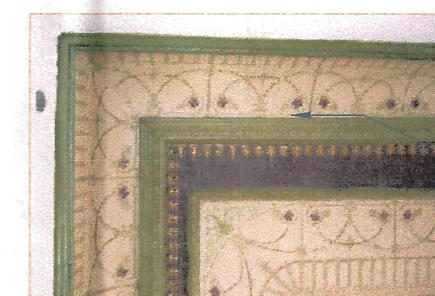

(PLF1) FALSO PLAFOND DE LAMINA DE ZINC CON DECORACION DE PRINCIPIOS DEL SIGLO XX, ADEHERIDAS A UN BASTIDOR DE MADERA POR MEDIO DE CLAVOS, UBICADO EN EL SALON JUAREZ

(PLF1) DETALLE ESQUINA DEL FALSO PLAFOND DE LAMINA DE ZINC CON DECORACION DE PRINCIPIOS DEL SIGLO XX, ADEHERIDAS A UN BASTIDOR DE MADERA POR MEDIO DE CLAVOS, UBICADO EN EL SALON JUAREZ

(PLF1) FALSO PLAFOND DE LAMINA DE ZINC CON DECORACION DE PRINCIPIOS DEL SIGLO XX, ADEHERIDAS A UN BASTIDOR DE MADERA POR MEDIO DE CLAVOS UBICADO EN EL SALON JUAREZ


ENTREPISO A BASE DE VIGUETA DE ACERO DE 8 1/2" Y BOVEDILLA DE TABIQUE ROJO RECOCIDO CON APLANADO CAL ARENA Y ACABADO FINAL DE PINTURA VINILICA COLOR BLANCA

(PLF2) FALSO PLAFOND DE LAMINA DE ZINC CON DECORACION DE PRINCIPIOS DEL SIGLO XX, ADEHERIDAS A UN BASTIDOR DE MADERA POR MEDIO DE CLAVOS UBICADO EN EL ACCESO PRINCIPAL

(PLF3) FALSO PLAFOND DE LAMINA DE ZINC CON DECORACION DE PRINCIPIOS DEL SIGLO XX, ADEHERIDAS A UN BASTIDOR DE MADERA POR MEDIO DE CLAVOS UBICADO EN EL ACCESO PRINCIPAL

(PLF3) FALSO PLAFOND A BASE DE BASTIDOR DE MADERA Y MALLA DE GALLINERO CON ACABADO FINAL DE YESO Y PINTURA VINILICA COLOR BLANCA

ENTREPISO A BASE DE VIGUETAS DE ACERO DE 8 1/2" Y BOVEDILLAS DE LAMINA DE ZINC ACANALADA

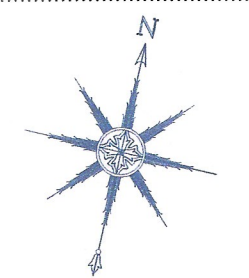

ESPECIFICACIONES:

- ENTREPISO A BASE DE VIGUETA DE ACERO DE 8 1/2" Y BOVEDILLA DE LAMINA DE ZINC ACANALADA, CON BASTIDOR DE MADERA EN LA PARTE SUPERIOR PARA RECIBIR PARQUET DE MADERA Y BASTIDOR DE MADERA EN LA PARTE INFERIOR PARA RECIBIR FALSO PLAFOND DE LAMINA DE ZINC
- ENTREPISO A BASE DE VIGUETA DE ACERO DE 8 1/2" Y BOVEDILLA DE LAMINA DE ZINC ACANALADA CON BASTIDOR DE MADERA EN LA PARTE SUPERIOR PARA RECIBIR PARQUET DE MADERA Y BASTIDOR DE MADERA EN LA PARTE INFERIOR PARA RECIBIR FALSO PLAFOND DE LAMINA DE ZINC
- ENTREPISO A BASE DE VIGUETA DE ACERO DE 8 1/2" Y BOVEDILLA DE TABIQUE ROJO RECOCIDO CON APLANADO CAL ARENA Y ACABADO FINAL DE PINTURA VINILICA COLOR BLANCA
- ENTREPISO A BASE DE VIGUETA DE ACERO DE 8 1/2" Y BOVEDILLA DE TABIQUE ROJO RECOCIDO CON APLANADO CAL ARENA Y ACABADO FINAL DE PINTURA VINILICA COLOR BLANCA

PROYECCION VIGAS DE ENTREPISO

PROYECCION DEL FALSO PLAFOND

PROYECTO:

Proyecto de Restauración
y Rehabilitación
del Paraninfo de la Facultad
de Derecho de la U.A.B.J.O.

PLANO:
FABRICAS
ENTREPISO

JULIO DEL 2003

CLAVE:
F8

8/10

LIC. JOSE MURAT,
GOBERNADOR CONSTITUCIONAL DEL ESTADO DE OAXACA.
ARQ. CARLOS E. MELGOZA CASTILLO,
DIRECTOR GENERAL DE LA COPAE.

DIRECCION DE PROYECTOS Y OBRAS.

ESCALA GRAFICA ACOT: MTS. ESC. 1:100
0 1 2 3 4 5 10

COPE
COMISION DEL PATRIMONIO EDIFICADO

INAH Instituto Nacional de Antropología e Historia