


ESPECIFICACIONES:

- Inexistencia de aplados, exponiendo la mampostería al intemperismo y su consecuente deterioro además de la presencia de elementos naturales parásitos.
- Aplados en mal estado, separados del muro por la falta de capacidad de trabajo, con presencia de humedades.
- Disgregación de escarpo en contrafuertes, con desprendimiento total o parcial del enladrillado.
- Disgregación de juntas en mampostería, provocando desprendimiento de piezas y fisuramientos visibles.
- Pérdida total de impermeabilización, por falta de mantenimiento en superficie de cubierta: bóvedas, cúpulas y áreas planas.
- Entortado fisurado, falta de pendientes para desagüe e impermeabilización.
- Pérdida total o parcial de cega.
- Vegetación parásita, hongos y elementos naturales ajenos.
- Tapial de mampostería.
- Elementos afectados por el intemperismo.

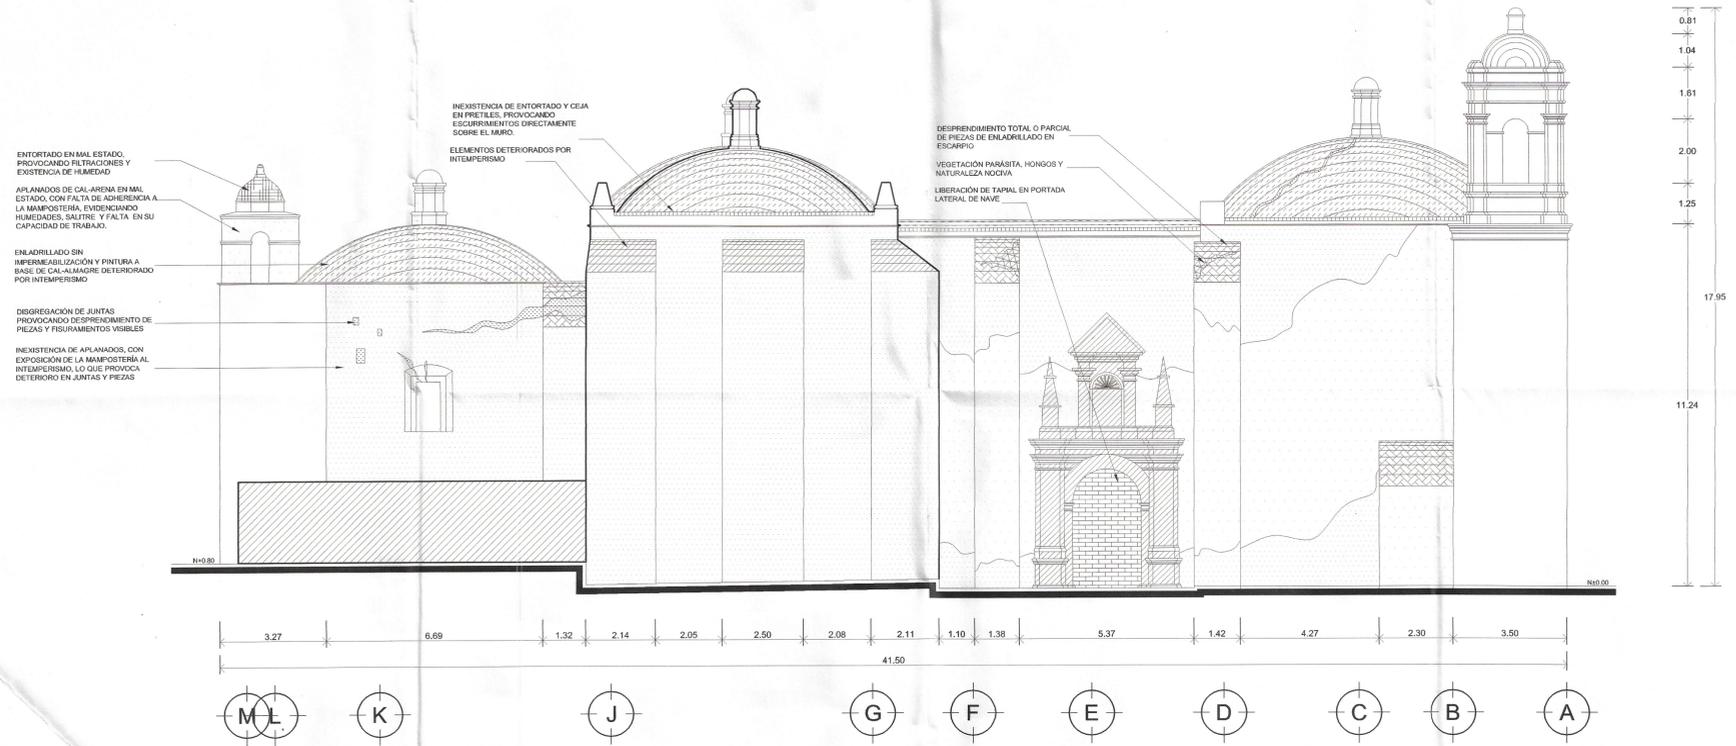

FACHADA NORTE

aplados de cal arena con falta de adherencia a la mampostería, evidenciando humedades, salitre y fisuramientos por pérdida de capacidad de trabajo en muro poniente de capilla lateral.




Desprendimiento parcial de piezas de enladrillado en escarpo de contrafuerte de muro norte de coro, evidenciando humedad por escorrentías.

Fisura deteriorada por exposición al intemperismo y escorrentías en portada norte de nave.



Elementos deteriorados por intemperismo, con aplados recientes empotrados en cemento en desplante en muro norte de nave.

Aplados de cal arena en mal estado, evidenciando amochamiento y humedad por escorrentías en columnas, tambor y capujín de campanario en presbiterio.

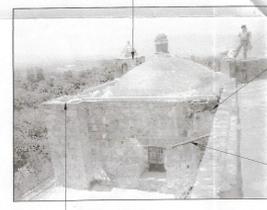

Elementos afectados por intemperismo, y falta de mantenimiento en enladrillado de contrafuerte sin escarpo de muro norte de presbiterio.

Disgregación de juntas en mampostería con fisuramientos visibles por presencia de plantas parásitas y desprendimiento de piezas en muro norte de presbiterio.


Bóvedas de agua pluvial de materiales corrotos o deficientes en cubierta de nave de capilla lateral.

Enladrillado sin impermeabilización y pintura a base de cal almagra deteriorado por intemperismo en bóveda de nave de capilla lateral.



Inexistencia de aplados, con exposición de la mampostería al intemperismo en contrafuerte de muro norte de presbiterio en capilla lateral.

Vegetación parásita, hongos y elementos naturales en aristas de muro poniente de nave de capilla lateral y norte de nave principal de templo.

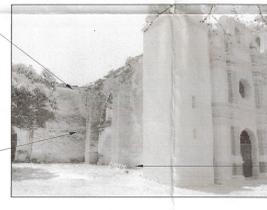

Aplados de reciente hechura con empotramiento de cementos.

PROYECTO:
Restauración del Templo de San Andrés Huayapam

PLANO DE DETERIOROS
FACHADA NORTE

CLAVE:
DE 5.


JUNIO DEL 2002.

5/6

LIC. JOSE MURAT.
GOBERNADOR CONSTITUCIONAL DEL ESTADO DE OAXACA.

C. HIPÓLITO MARTÍNEZ PACHECO.
PRESIDENTE MUNICIPAL DE SAN ANDRÉS HUAYAPAM.

ARQ. CARLOS E. MELGOZA CASTILLO.
DIRECTOR GENERAL DE LA COPAE.

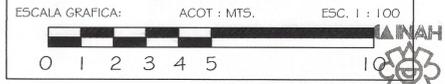

0000017