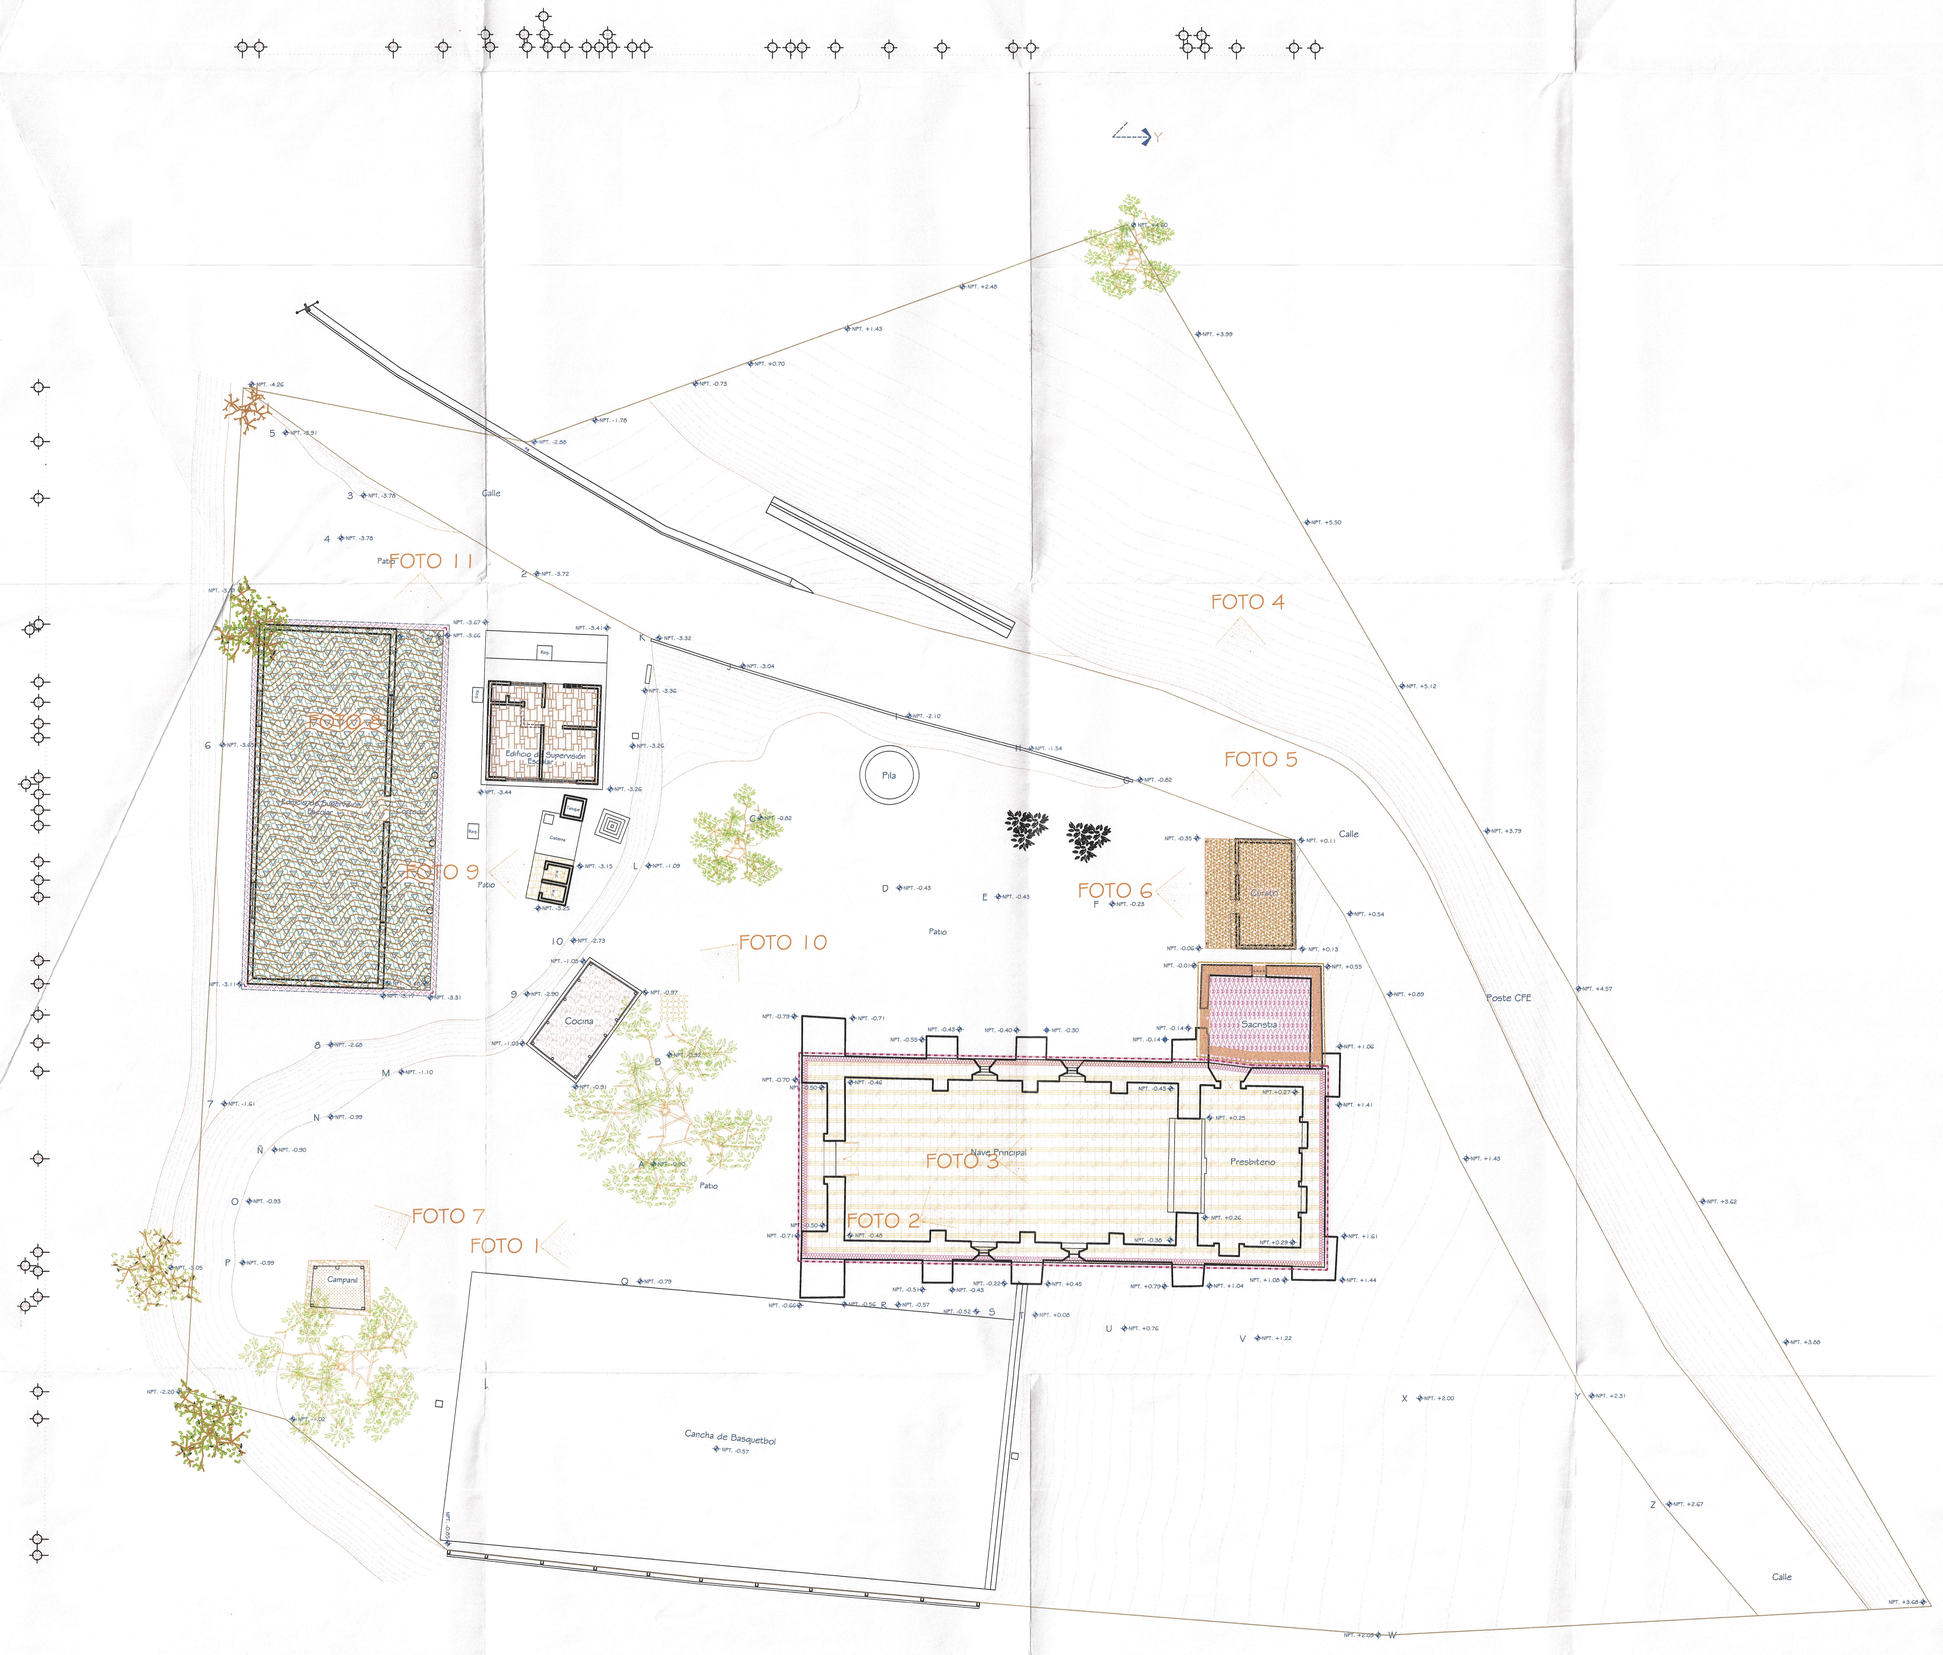


PLANTA ARQUITECTONICA



FOTO 1

COLOCACION DE LAMINA GALVANIZADA, SEGUN MODELO EXISTENTE, FIJADA A FAJILLAS MEDIANTE PIJAS DE 3/4", RONDANA Y AISLANTE PLASTICO.

LIBERACION A MANO CON HERRAMIENTA MENOR DE CARPINTERIA DE ESTRUCTURA DE MADERA EN FALDON DE MURO CABECERO, MEDIANTE EL RETIRO Y RESTITUCION DE FAJILLAS DE MADERA EN MAL ESTADO.



FOTO 7

LIBERACION DE CAMPANIL A BASE ESTRUCTURA DE MADERA DESPLANTADA SOBRE POSTES DE CONCRETO ARMADO Y CUBIERTA DE LAMINA GALVANIZADA. INTEGRACION DEL CAMPANIL AL CONJUNTO ARQUITECTONICO A BASE DE MATERIALES DE LA REGION, SEGUN EL PROYECTO APROVADO.



FOTO 2

REHABILITADO DE ESTRUCTURA DE MADERA Y MANTENIMIENTO EN VIGAS CUMBRERAS, CUADRALES ESTRUCTURALES, FALSOS TIRANTES, Y ALFARDAS POR MEDIO DE LUADO, RESANES, RESTITUCIÓN DE PARTES FALTANTES O DAÑADAS, DESINFECTADA Y PROTEGIDA CON CONSERVADOR DE MADERA PARA INTERIORES VIEJA.



FOTO 6

COLOCACION DE FALSO PLAFON A BASE DE FAJILLAS DE DUELA DE 4.00" X 1.00" X 1.00M. DE MADERA DE PINO DE 1ª SECA, DESINFECTADA Y PROTEGIDA CON CONSERVADOR DE MADERA PARA INTERIORES VIEJA.

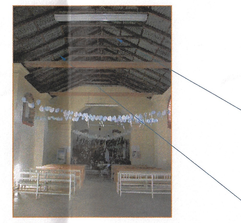


FOTO 3

COLOCACION DE HARNERUELO DE DUELA DE 4.00" X 1.00" DE MADERA DE PINO DE 1ª SECA, DESINFECTADA Y PROTEGIDA CON CONSERVADOR DE MADERA PARA INTERIORES VIEJA, O-Z MARCA OSMOSE MEXICANA, MACHIHEMBRADA COLOCADA SOBRE FALSO TIRANTE A LO LARGO DE LA NAVE PRINCIPAL, PRESBITERIO Y SACRISTIA. CEPILLADO, LIJADO, BARNIZ MATE TRANSPARENTE A DOS MANOS CON PISTOLA, EMPALMES Y LABRADO DE ENSAMBLES.

COLOCACION DE LAMINA GALVANIZADA SEGUN MODELO EXISTENTE, FIJADA A FAJILLAS MEDIANTE PIJAS DE ¾", RONDANA Y AISLANTE PLASTICO.



FOTO 9

LIBERACION DE BAÑOS A BASE DE MURO DE TABICON ASENTADO CON MORTERO CEMENTO-CAL-ARENA Y LOSA DE CONCRETO ARMADO, PARA REINTEGRAR EL ESPACIO ATRIAL SEGUN DISEÑO.

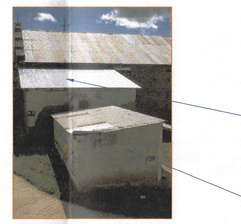


FOTO 4

REHABILITADO DE ESTRUCTURA DE MADERA Y MANTENIMIENTO EN VIGAS, CUADRALES ESTRUCTURALES Y ALFARDAS POR MEDIO DE LUADO, RESANES, RESTITUCIÓN DE PARTES FALTANTES O DAÑADAS, DESINFECTADA Y PROTEGIDA CON CONSERVADOR DE MADERA PARA INTERIORES VIEJA, O-Z MARCA OSMOSE MEXICANA, CEPILLADO, BARNIZ MATE TRANSPARENTE A DOS MANOS CON PISTOLA Y LABRADO DE ENSAMBLES, EN SACRISTIA.

LIBERACION DE CURATO A BASE DE MUROS DE TABIQUE ROJO RECOCIDO Y CUBIERTA DE LAMINA GALVANIZADA SOPORTADA POR ESTRUCTURA DE MADERA. INTEGRACION DEL CURATO AL CONJUNTO ARQUITECTONICO A BASE DE MATERIALES DE LA REGION, SEGUN EL PROYECTO APROVADO.

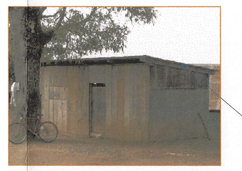


FOTO 10

LIBERACION DE COCINA A BASE DE DE LAMINA GALVANIZADA SOPORTADA POR ESTRUCTURA DE MADERA A BASE DE FAJILAS DE MADERA APOYADAS EN VIGAS, PARA CONFORMAR EL ESPACIO ATRIAL SEGUN DISEÑO.

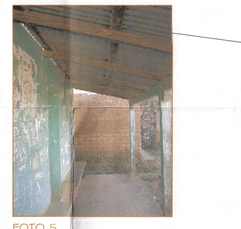


FOTO 5

UBERACION DE CUBIERTA DE LAMINA GALVANIZADA EN CURATO, SOPORTADA POR ESTRUCTURA DE MADERA.

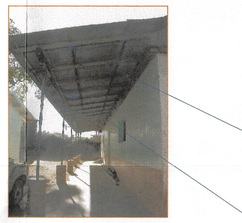


FOTO 11

REHABILITADO DE ESTRUCTURA DE MADERA Y MANTENIMIENTO EN VIGAS CUMBRERAS, CUADRALES ESTRUCTURALES, FALSOS TIRANTES, Y ALFARDAS POR MEDIO DE LUADO, RESANES, RESTITUCIÓN DE PARTES FALTANTES O DAÑADAS, DESINFECTADA Y PROTEGIDA CON ACONDERVADOR DE MADERA PARA INTERIORES VIEJA, O-Z MARCA OSMOSE MEXICANA, CEPILLADO, BARNIZ MATE TRANSPARENTE A DOS MANOS CON PISTOLA Y LABRADO DE ENSAMBLAJES, EN EDIFICIO DE SUPERVISION ORIGINAL.

COLOCACION DE LAMINA GALVANIZADA, SEGUN MODELO EXISTENTE, FIJADA A FAJILLAS MEDIANTE PIJAS DE 3/4", RONDANA Y AISLANTE PLASTICO.




FOTO 6

UBERACION DE CUBIERTA DE LAMINA GALVANIZADA CURATO SOPORTADA POR ESTRUCTURA DE MADERA.

CROQUIS DE MACROLOCALIZACION.



CROQUIS DE MICROLOCALIZACION.

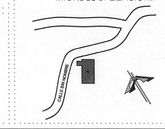

ESPECIFICACIONES:

2.-LIBERACIONES.

LIBERACION A MANO CON HERRAMIENTA MENOR DE CARPINTERIA DE CUBIERTA DE LAMINA GALVANIZADA EN MAL ESTADO, EN TEMPLO.

LIBERACION A MANO CON HERRAMIENTA MENOR DE CARPINTERIA DE CUBIERTA DE LAMINA GALVANIZADA EN MAL ESTADO, EN SACRISTIA.

LIBERACION A MANO CON HERRAMIENTA MENOR DE CARPINTERIA DE FALSO PLAFON EN MAL ESTADO, EN EDIFICIO ORIGINAL DE SUPERVICION ESCOLAR, SE REALIZARA UN ANALISIS ESTRUCTURAL PARA DETERMINAR EL ESTADO FISICO DE LA ESTRUCTURA DE SOPORTE PARA EL FALDON, CON EL FIN DE EVALUAR LA INTERVINDION EN ELLA.

LIBERACION A MANO CON HERRAMIENTA MENOR DE CARPINTERIA DE LAMINA GALVANIZADA EN MAL ESTADO, FIJADA A ESTRUCTURA DE MADERA. EN EDIFICIO ORIGINAL DE SUPERVICION ESCOLAR.

LIBERACION A MANO CON HERRAMIENTA MENOR DE CARPINTERIA DE CUBIERTA DE LAMINA GALVANIZADA, SOPORTADA POR ESTRUCTURA DE MADERA EN CURATO.

LIBERACION A MANO CON MARRO Y CINCEL DE LOSA DE CONCRETO ARMADO DE 10 CM. DE ESPESOR, DE EDIFICIO DE SUPERVISION ESCOLAR DE CONSTRUCCION RECIENTE PARA INTEGRAR EL ESPACIO ATRIAL SEGUN DISEÑO.

LIBERACION A MANO CON MARRO Y CINCEL DE LOSA DE CONCRETO ARMADO DE BAÑOS, PARA REINTEGRAR EL ESPACIO ATRIAL SEGUN DISEÑO.

LIBERACION A MANO CON MARRO Y CINCEL DE CUBIERTA DE LAMINA GALVANIZADA, SOPORTADA POR ESTRUCTURA DE MADERA, EN CAMPANIL.

LIBERACION A MANO CON MARRO Y CINCEL DE LAMINA GALVANIZADA, SOPORTADA POR ESTRUCTURA DE MADERA, EN COCINA; PARA CONFORMAR EL ESPACIO ATRIAL SEGUN DISEÑO.

3.-CONSOLIDACIONES

TRABAJOS DE MANTENIMIENTO EN ELEMENTOS ESTRUCTURALES DE MADERA -VIGAS CUMBRERAS, CUADRALES ESTRUCTURALES, FALSOS TIRANTES Y ALFARDAS EN CUBIERTA DEL TEMPLO, POR MEDIO DE LUADO, RESANES, RESTITUCIÓN DE PARTES FALTANTES O DAÑADAS, DESINFECTADAS Y PROTEGIDAS CON CONSERVADOR DE MADERA PARA INTERIORES VIEJA, O-Z MARCA OSMOSE MEXICANA, CEPILLADO, BARNIZ MATE TRANSPARENTE A DOS MANOS CON PISTOLA Y LABRADO DE ENSAMBLAJES.

TRABAJOS DE MANTENIMIENTO EN ELEMENTOS ESTRUCTURALES DE MADERA EVIGAS CUMBRERAS, CUADRALES ESTRUCTURALES, FALSOS TIRANTES Y ALFARDAS EN EDIFICIO ORIGINAL DE SUPERVISION ESCOLAR, POR MEDIO DE LUADO, RESANES, RESTITUCIÓN DE PARTES FALTANTES O DAÑADAS, DESINFECTADA Y PROTEGIDA. CON CONSERVADOR DE MADERA PARA INTERIORES VIEJA, O-Z MARCA OSMOSE MEXICANA, CEPILLADO, BARNIZ MATE TRANSPARENTE A DOS MANOS CON PISTOLA Y LABRADO DE ENSAMBLAJES.

TRABAJOS DE MANTENIMIENTO EN ELEMENTOS ESTRUCTURALES DE MADERA EVIGAS CUMBRERAS, CUADRALES ESTRUCTURALES Y ALFARDAS) EN SACRISTIA; POR MEDIO DE LUADO, RESANES, RESTITUCIÓN DE PARTES FALTANTES O DAÑADAS, DESINFECTADA Y PROTEGIDA. CON CONSERVADOR DE MADERA PARA INTERIORES VIEJA, O-Z MARCA OSMOSE MEXICANA, CEPILLADO, BARNIZ MATE TRANSPARENTE A DOS MANOS CON PISTOLA Y LABRADO DE ENSAMBLES.

5.-REINTEGRACIONES

REINTEGRACION DE CUBIERTA DE LAMINA GALVANIZADA, SEGUN MODELO EXISTENTE, FIJADA A ESTRUCTURA DE MADERA, EN TEMPLO.

REINTEGRACION DE CUBIERTA DE LAMINA GALVANIZADA SEGUN MODELO EXISTENTE, EN SACRISTIA.

REINTEGRACION DE LAMINA GALVANIZADA, SEGUN MODELO EXISTENTE, FIJADA A ESTRUCTURA DE MADERA, EN CAMPANIL.

REINTEGRACION DE COCINA; PARA CONFORMAR EL ESPACIO ATRIAL SEGUN DISEÑO.

REINTEGRACION DE LAMINA GALVANIZADA, SEGUN MODELO EXISTENTE, FIJADA A ESTRUCTURA DE MADERA, EN CURATO.

REINTEGRACION DE LAMINA GALVANIZADA, SEGUN MODELO EXISTENTE, FIJADA A FAJILLAS MEDIANTE PIJAS DE 3/4", RONDANA Y AISLANTE PLASTICO, EN EDIFICIO DE SUPERVICION ESCOLAR ORIGINAL.

REINTEGRACION DE FALSO PLAFON DE MADERA A BASE DE FAJILLAS DE DUELA DE 4.00" X 1.00" X 1.00M. DE MADERA DE PINO DE 1ª SECA, EN EDIFICIO ORIGINAL DE SUPERVICION ESCOLAR ; DESINFECTADA Y PROTEGIDA CON CONSERVADOR DE MADERA PARA INTERIORES VIEJA, O-Z MARCA OSMOSE MEXICANA, MACHIHEMBRADA, COLOCADA SOBRE ESTRUCTURA DE MADERA A BASE DE VIGAS TIRANTES, CEPILLADO, LIJADO, BARNIZ MATE TRANSPARENTE A DOS MANOS CON PISTOLA, EMPALMES Y LABRADO DE ENSAMBLES.

6.-INTEGRACIONES

INTEGRACION DE HARNERUELO DE DUELA DE 4.00" X 1.00" DE MADERA DE PINO DE 1ª, SECA, DESINFECTADA Y PROTEGIDA CON CONSERVADOR DE MADERA PARA INTERIORES VIEJA, O-Z MARCA, OSMOSE MEXICANA, MACHIHEMBRADA COLOCADA SOBRE FALSO TIRANTE A LO LARGO DE LA NAVE PRINCIPAL EN TEMPLO, PRESBITERIO Y SACRISTIA. CEPILLADO, LIJADO, BARNIZ MATE TRANSPARENTE A DOS MANOS CON PISTOLA, EMPLAMES Y LABRADO DE ENSAMBLES.

PROYECTO:

Proyecto de Restauración y Adecuación del Templo y Atrio de San José del Pacifico

PLANO:	CLAVE:
INTERVENCION EN CUBIERTAS	In4
ABRIL 2003	4/4

LIC. JOSE MURAT.
GOBERNADOR CONSTITUCIONAL DEL ESTADO DE OAXACA.
ARQ. CARLOS E. MELGOZA CASTILLO.
DIRECTOR GENERAL DE LA COPAE.
DIRECCION DE PROYECTOS Y OBRAS.
L.A ERON J. GARCIA GARCIA
MUNICIPAL DE SAN JOSE DEL PACIFICO, MIAHUATLAN, OAXACA.

CENTRO INAH OAXACA
RECIBIDO
2 3 SEP 2003
DEPARTAMENTO JURIDICO

ESCALA GRAFICA: ACOT : MTS. ESC. S/E

0 1 2 3 4 5 10

COPAE
COMISION DEL PATRIMONIO EDIFICADO

00000010