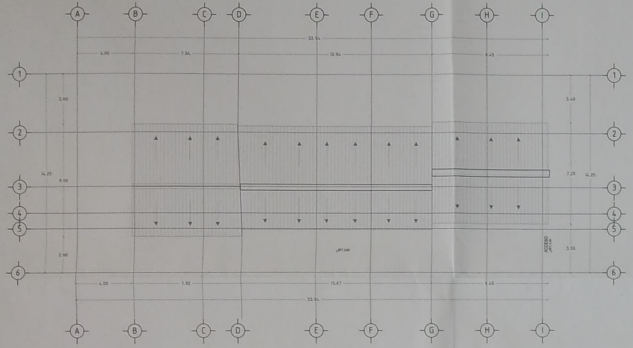

PLANTA DE AZOTEA
ESCALA 1:100

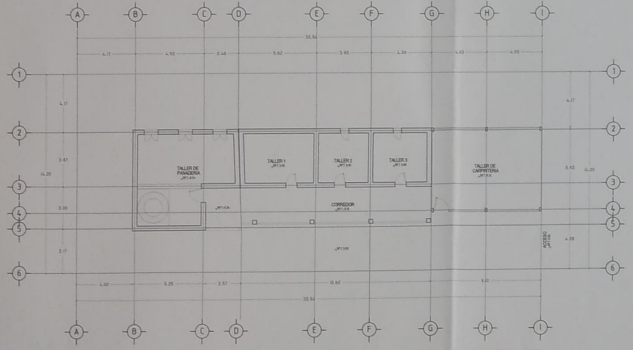

PLANTA ARQUITECTÓNICA
ESCALA 1:100

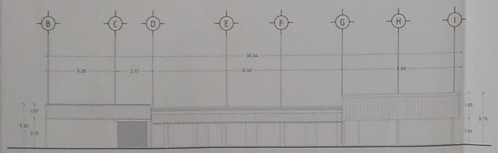

ALZADO PONIENTE
ESCALA 1:100

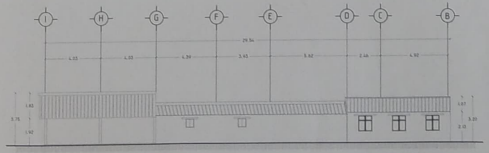

ALZADO SUR
ESCALA 1:100

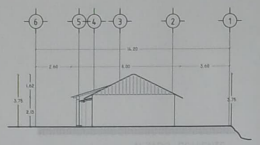

ALZADO ORIENTE
ESCALA 1:100

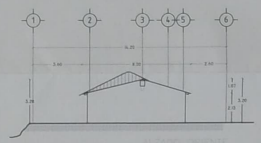

ALZADO NORTE
ESCALA 1:100

F-01. VISTA HACIA ALZADO ORIENTE, MURO DE ADOBE CON DAÑOS A CAUSA DE SISMO.

F-02. VISTA HACIA ALZADO ORIENTE, TRABE DE CONCRETO ARMADO CAUSANDO DAÑOS EN MURO A CAUSA DE SISMO.

F-03. VISTA HACIA ALZADO NORTE, MURO DE ADOBE CON DAÑOS A CAUSA DE SISMO

F-04. VISTA HACIA ALZADO NORTE, MURO DE ADOBE PRESENTA GRIETAS Y DESPRENDIMIENTO DE APLANADOS A CAUSA DE SISMO.

F-05. VISTA HACIA CORREDOR, TECHO DE LAMINA EN MAL ESTADO.

F-06. VISTA HACIA ALZADO NORTE, MURO CON PRESENCIA DE GRIETAS A CAUSA DE SISMO.

F-07. VISTA HACIA ALZADO PONIENTE, MUROS ELABORADOS CON DUELAS DE MADERA EN MAL ESTADO.

F-08. VISTA HACIA ALZADO SUR, MURO DE ADOBE CON DAÑOS A CAUSA DE SISMO

F-09. VISTA HACIA ALZADO SUR, MURO DE ADOBE CON DAÑOS A CAUSA DE SISMO

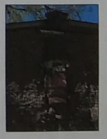

F-10. VISTA HACIA ALZADO ORIENTE, TRABE DE CONCRETO ARMADO CAUSANDO DAÑOS EN MURO.

CROQUIS DE MACROLOCALIZACIÓN

CROQUIS DE MICROLOCALIZACIÓN

PROYECTO:
ESTUDIOS PARA CONTRIBUIR EN LA PROMOCIÓN PARA EL DESARROLLO DE ACCIONES DE CONSERVACIÓN Y PROTECCIÓN DE LOS BIENES CULTURALES DEL ESTADO DE OAXACA. "CONSTRUCCION DE CASA DE LA CULTURA,SANTO DOMINGO NUXXA "

PLANO: ESTADO ACTUAL

CLAVE: LEV/01

SEPTIEMBRE / 2021

01/01

DIRECCIÓN OFICIAL
EMILIANO ZAPATA S/N, CENTRO, 69960
SANTO DOMINGO NUXXA, OAXACA.

MTRO. ALEJANDRO I. MURAT HINOJOSA
GOBERNADOR CONSTITUCIONAL DEL ESTADO DE OAXACA

MTRO. AMANDO BOHÓRQUEZ RODRÍGUEZ
DIRECTOR GENERAL DEL INSTITUTO DEL PATRIMONIO CULTURAL

ARQ. GUILLERMO GONZÁLEZ LEÓN
DIRECTOR DE PLANEACIÓN Y PROYECTOS DEL INPAC

ARQ. FROYLAN CRUZ GUTIÉRREZ
JEFE DE DEPARTAMENTO DE RESTAURACIÓN, URBANISMO Y ARQUITECTURA

D.R.O.

RESPONSABLE DEL RESGUARDO DEL INMUEBLE

AGENTE MUNICIPAL DE SAN LUIS AMATLÁN

INSTITUTO DEL PATRIMONIO CULTURAL DEL ESTADO DE OAXACA