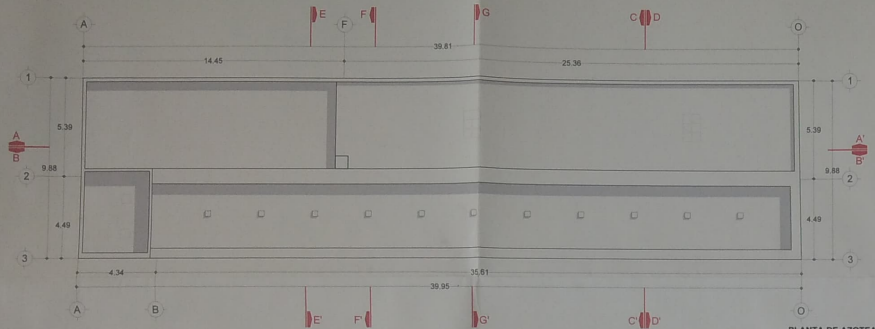

PLANTA DE AZOTEA
ESCALA 1:100

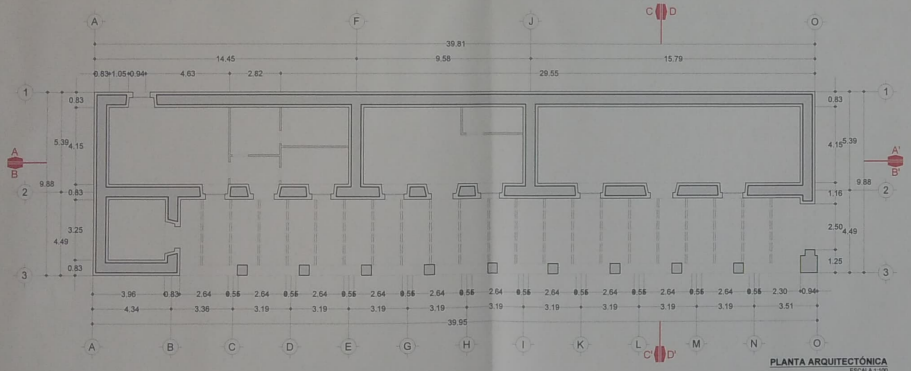

PLANTA ARQUITECTÓNICA
ESCALA 1:100

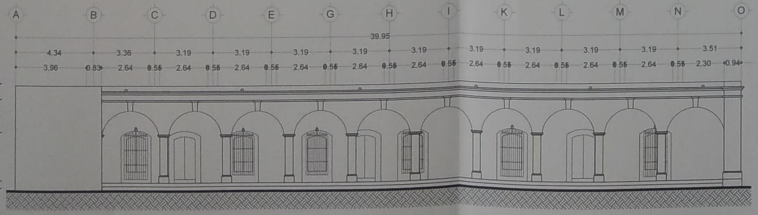

ALZADO PRINCIPAL
ESCALA 1:100

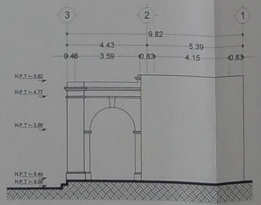

ALZADO LATERAL
ESCALA 1:100

F-01 Vista orientación Este, la fachada principal está constituida por 10 arcos a base de ladrillo de barro rojo recocido, de 55cm de espesor, aplanados de mortero cal-arena.

F-02 Vista orientación Este, fachada principal.

F-03 Vista exterior de pasillo.

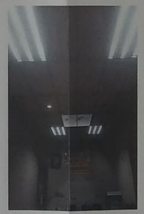

F-04 Vista interior del salón de expresidentes, presencia de humedad en plafones debido a filtraciones de agua provenientes de la cubierta

F-05 Vista interna del salón de presidentes, muros con un espesor promedio de 83cm de adobe, aplanados de mortero, y pintura vinílica, plafones con presencia de humedad, piso con loseta cerámica.

F-05 Vista exterior, fachada lateral, en donde se pueda observar la fabrica mixta a base de muros de adobe y coronación de ladrillo rojo recocido.

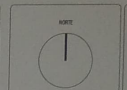

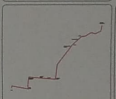

CROQUIS DE MACROLOCALIZACIÓN

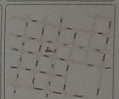

CROQUIS DE MICROLOCALIZACIÓN

PROYECTO:
ESTUDIOS PARA CONTRIBUIR EN LA PROMOCIÓN PARA EL DESARROLLO DE ACCIONES DE CONSERVACIÓN Y PROTECCIÓN DE LOS BIENES CULTURALES DEL ESTADO DE OAXACA.

OBRA:
"SALÓN DE EXPRESIDENTES, ANTIGUO PALACIO MUNICIPAL"

PLANO: ESTADO ACTUAL
PLANTA ARQUITECTÓNICA Y ALZADOS

CLAVE: E.A./01

FECHA: SEPTIEMBRE / 2021

01/02

DIRECCIÓN OFICIAL:
C. La Paz 9, Cabecera Municipal San Andres Huayapam, 68287 San Andrés Huayápam, Oax.,

MTRO. ALEJANDRO I. MURAT HINOJOSA
GOBERNADOR CONSTITUCIONAL DEL ESTADO DE OAXACA

MTRO. AMANDO BOHÓRQUEZ RODRÍGUEZ
DIRECTOR GENERAL DEL INSTITUTO DEL PATRIMONIO CULTURAL

ARQ. FROYLÁN CRUZ GUTIÉRREZ
JEFE DE DEPARTAMENTO DE RESTAURACIÓN, URBANISMO Y ARQUITECTURA

"LA PRESENTE ES COPIA FIEL DEL ORIGINAL QUE OBRA EN LOS ARCHIVOS DE LA DIRECCIÓN DE RESTAURACIÓN, URBANISMO Y ARQUITECTURA DEL INSTITUTO DEL PATRIMONIO CULTURAL DEL ESTADO DE OAXACA"