



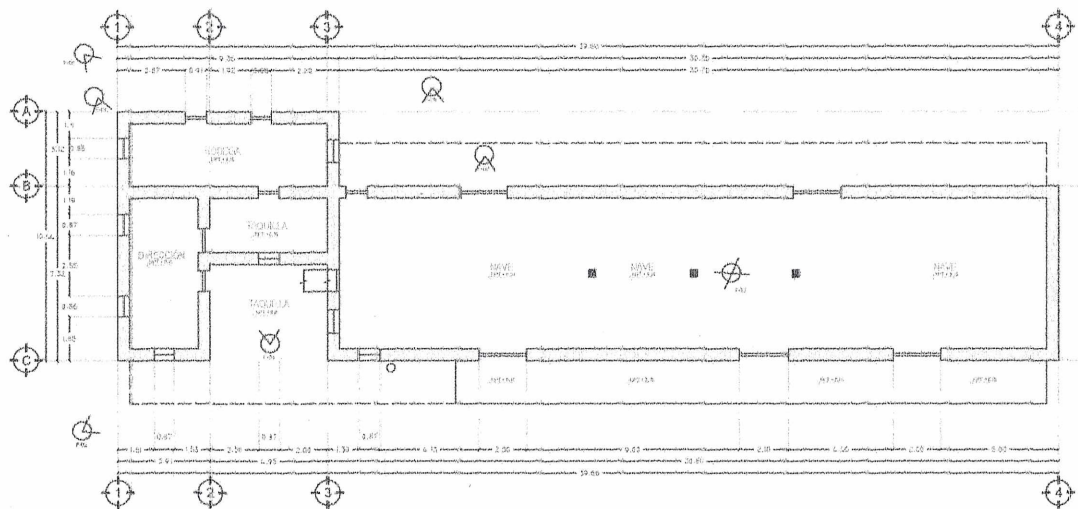

PLANTA ARQUITECTÓNICA
Escala: 1:100
Año: 2021

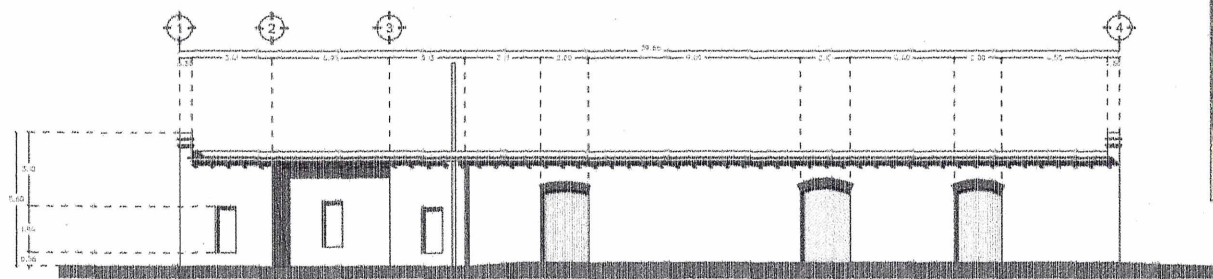

ALZADO FRONTAL
Escala: 1:100
Año: 2021



Foto: Víctor Hinojosa, 2021. San Mateo del Camino, Oaxaca.



Foto: Víctor Hinojosa, 2021. San Mateo del Camino, Oaxaca.



Foto: Víctor Hinojosa, 2021. San Mateo del Camino, Oaxaca.

ESTUDIOS PARA CONTRIBUIR EN LA PROMOCIÓN PARA EL DESARROLLO DE ACCIONES DE CONSERVACIÓN Y PROTECCIÓN DE LOS BIENES CULTURALES DEL ESTADO DE OAXACA	
ESTADO ACTUAL	CLAVE
OCTUBRE / 2021	LEV/01
San Mateo del Camino, Oaxaca	01/01
MTRO. ALEJANDRO I. MURAT HINOJOSA COORDINADOR GENERAL DEL INSTITUTO DEL PATRIMONIO CULTURAL	
MTRO. AMANDO BOHÓRQUEZ RODRÍGUEZ DIRECTOR GENERAL DEL INSTITUTO DEL PATRIMONIO CULTURAL	
ARG. GUILLERMO GONZÁLEZ LEÓN DIRECTOR DE INVESTIGACIÓN Y PROTECCIÓN DEL PATRIMONIO	
ARG. FROYLAN CRUZ GUTIÉRREZ JEFE DEL DEPARTAMENTO DE INVESTIGACIÓN, MONUMENTOS Y ARQUITECTURA	
D.R.G.	
INSTITUTO DEL PATRIMONIO CULTURAL DEL ESTADO DE OAXACA	