





CRUQUIS DE MACROLOCALIZACION


CRUQUIS DE MICROLOCALIZACION

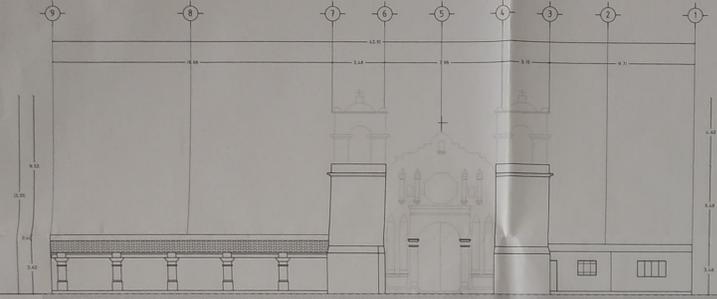


ALZADO EXTERIOR
CISALTA 1190

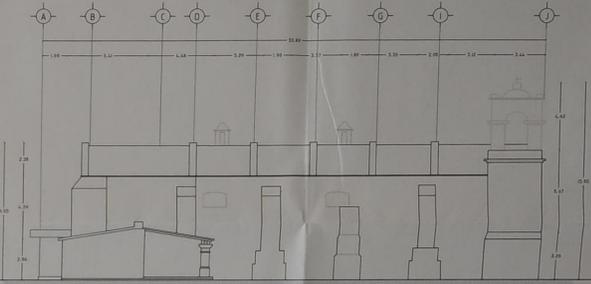

ALZADO EXTERIOR
ESCALA 1:1000

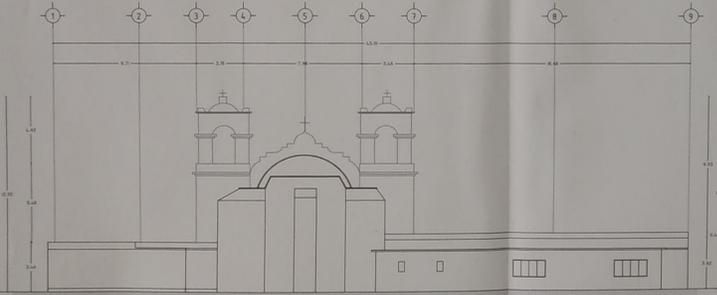

ALZADO EXTERIOR
CISALTA 1190

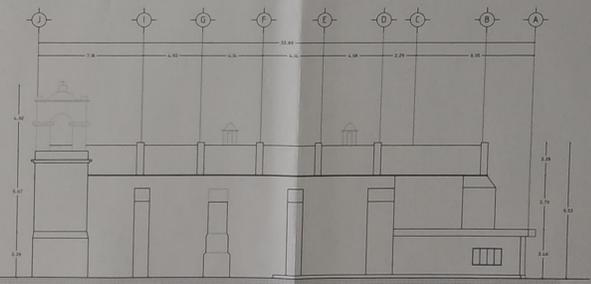

ALZADO EXTERIOR
ESCALA 1:1000

PROYECTO: ESTUDIOS PARA CONTRIBUIR EN LA PROMOCION PARA EL DESARROLLO DE ACCIONES DE CONSERVACION Y PROTECCION DE LOS BIENES CULTURALES DEL ESTADO DE OAXACA, "RECONSTRUCCION DEL TEMPLO DE NUESTRA SEÑORA DE LA SOLEDAD"

PAIS: ESTADO ACTUAL

SEPTIEMBRE / 2021

CONTEJOR S.A. DE CV, CENTRO, SECCION SOLEDAD ETLA, OAX.

M.RO. ALEJANDRO I. MURAT HINOJOSA
GOBERNADOR CONSTITUCIONAL DEL ESTADO DE OAXACA

M.RO. AMANDO BOHORQUEZ RODRIGUEZ
DIRECTOR GENERAL DEL INSTITUTO DEL PATRIMONIO CULTURAL

ARQ. GUILLERMO GONZALEZ LEON
DIRECTOR DE PLANEACION Y PROYECTOS DEL INPC

ARQ. FROYLAN CRUZ GUTIERREZ
JEFE DE DEPARTAMENTO DE RESTAURACION, URBANISMO Y ARQUITECTURA

D.R.O.

RESPONSABLE DEL RESTAURADO DEL PATRIMONIO



F-01 VISTA HACIA ALZADO ORIENTE SE OBSERVA EL ENTORNO POR EL CUAL ESTA RODEADO EL INMUEBLE, PRESENTA DAÑOS A CAUSA DE SISMO.



F-02 VISTA HACIA PORTADA FORIADA CON PIEDRA CANTERA DE LA REGION, SE OBSERVA PRESENCIA DE DAÑOS A CAUSA DE SISMO.



F-03 VISTA HACIA ALZADO NORTE, SE OBSERVA EL ENTORNO POR EL CUAL ESTA RODEADO EL INMUEBLE, PRESENTA DAÑOS A CAUSA DE SISMO.



F-04 VISTA HACIA EXTERIOR EN SACRISTIA CON PRESENCIA DE GRETTAS Y DESPRENDIMIENTO DE SISMO.



F-05 VISTA HACIA EXTERIOR EN SACRISTIA CON PRESENCIA DE GRETTAS Y DESPRENDIMIENTO DE APLANADO EN MUROS A CAUSA DE SISMO.



F-06 VISTA HACIA INTERIOR EN SACRISTIA CON PRESENCIA DE GRETTAS EN MUROS A CAUSA DE SISMO.