
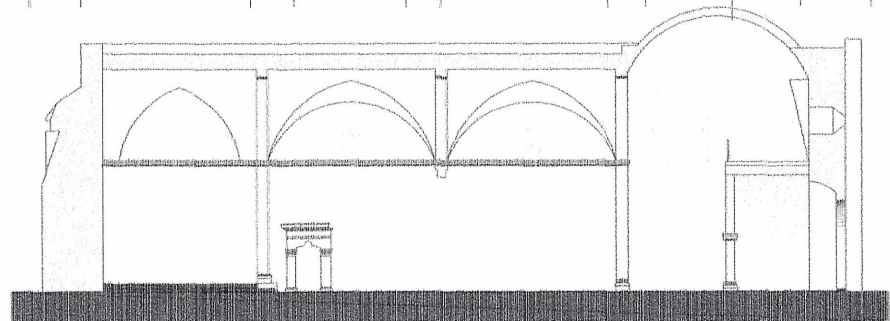


ALZADO ESTE  
ESTADO ACTUAL  
0 1 2 3 4 5 6 7 8 9 10 11 12  
Escala: 1:100

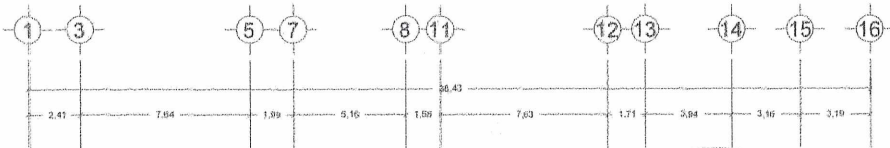

CORTE LONGITUDINAL  
ESTADO ACTUAL  
0 1 2 3 4 5 6 7 8 9 10  
Escala: 1:20



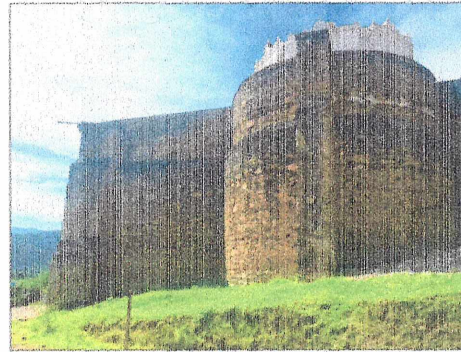


Foto: A. J. Hinojosa / A. J. Hinojosa



Foto: A. J. Hinojosa / A. J. Hinojosa

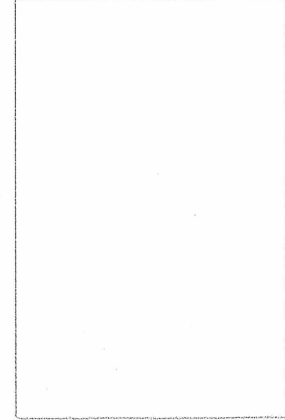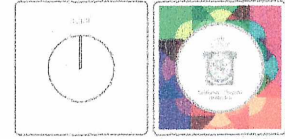

ESTUDIOS PARA CONTRIBUIR EN LA PROMOCIÓN PARA EL MANEJO DE ACCIONES DE CONSERVACIÓN Y PROTECCIÓN DE LOS BIENES CULTURALES DEL ESTADO DE OAXACA

ESTADO ACTUAL	CLAVE
OCTUBRE / 2021	LEV/01
Av Simón Juárez S/N, 70400 Villa Díaz Vial, Oaxaca, Oax.	01/03

MTRO. ALEJANDRO I. MURAT HINOJOSA  
COORDINADOR INSTITUCIONAL DEL ESTADO DE OAXACA

MTRO. AMANDO BOHÓRQUEZ RODRÍGUEZ  
DIRECTOR GENERAL DEL INSTITUTO DEL PATRIMONIO CULTURAL

ARQ. GUILLERMO GONZÁLEZ LEÓN  
DIRECTOR DE PLANEACIÓN Y ARQUITECTURA DEL IPAC

ARQ. FROYLAN CRUZ GUTIÉRREZ  
JEFE DE DEPARTAMENTO DE RESTAURACIÓN, URBANISMO Y ARQUITECTURA

DR. G. G. G.

