

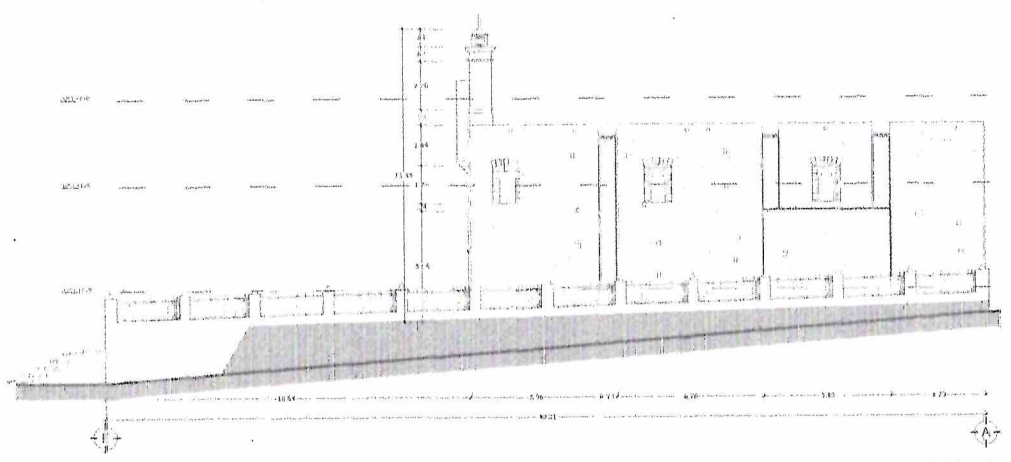


FACIADA NORTE
 ESCALA: 1:50
 10.00 5.00 0.00

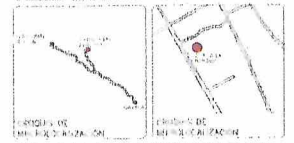

FACIADA SUR
 ESCALA: 1:50
 10.00 5.00 0.00

F-04. VISTA INTERIOR: ESQUEMA SAGRADA, DE
 CUBIERTA BANDA COLABORADO POR T-1100

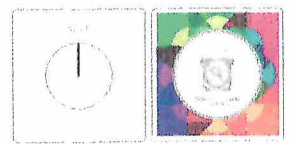

ESTADO ACTUAL

ESTUDIO PARA CONTINUAR EN LA PERMISIÓN PARA EL
 DESARROLLO DE LAS OBRAS DE RECONSTRUCCIÓN Y
 REHABILITACIÓN DE LAS TORRES CULTURALES DEL ESTADILLO
 OAXACA

ESTADO ACTUAL

OCTUBRE / 2021

PROYECTO: RECONSTRUCCIÓN Y REHABILITACIÓN DE LAS TORRES CULTURALES DEL ESTADILLO OAXACA

PROYECTANTE: ARQ. JAVIER SÁNCHEZ VILA PÉREZ

CLAVE: LEV/01

MTRO. ALEJANDRO J. MURAT HINOJOSA
 GOBERNADOR CONSTITUCIONAL DEL ESTADO DE OAXACA

MTRO. AMANDO BOHOJQUEZ RODRIGUEZ
 DIRECTOR GENERAL DEL INSTITUTO DEL PATRIMONIO CULTURAL DEL ESTADO DE OAXACA

ARQ. GUILLERMO GONZÁLEZ LEÓN
 DIRECTOR GENERAL DE PROYECTOS DEL INSTITUTO DEL PATRIMONIO CULTURAL DEL ESTADO DE OAXACA

ARQ. FROYLAN CRUZ GUTIERREZ
 JEFE DEL DEPARTAMENTO DE RESTAURACIÓN, RECONSTRUCCIÓN Y REHABILITACIÓN DEL INSTITUTO DEL PATRIMONIO CULTURAL DEL ESTADO DE OAXACA

OTRO:

RESOLUCIÓN DE
 RESOLUCIÓN DEL DIRECTOR GENERAL DEL INSTITUTO DEL PATRIMONIO CULTURAL DEL ESTADO DE OAXACA

