


# PROPUESTA INGENIERIA ELECTRONICA

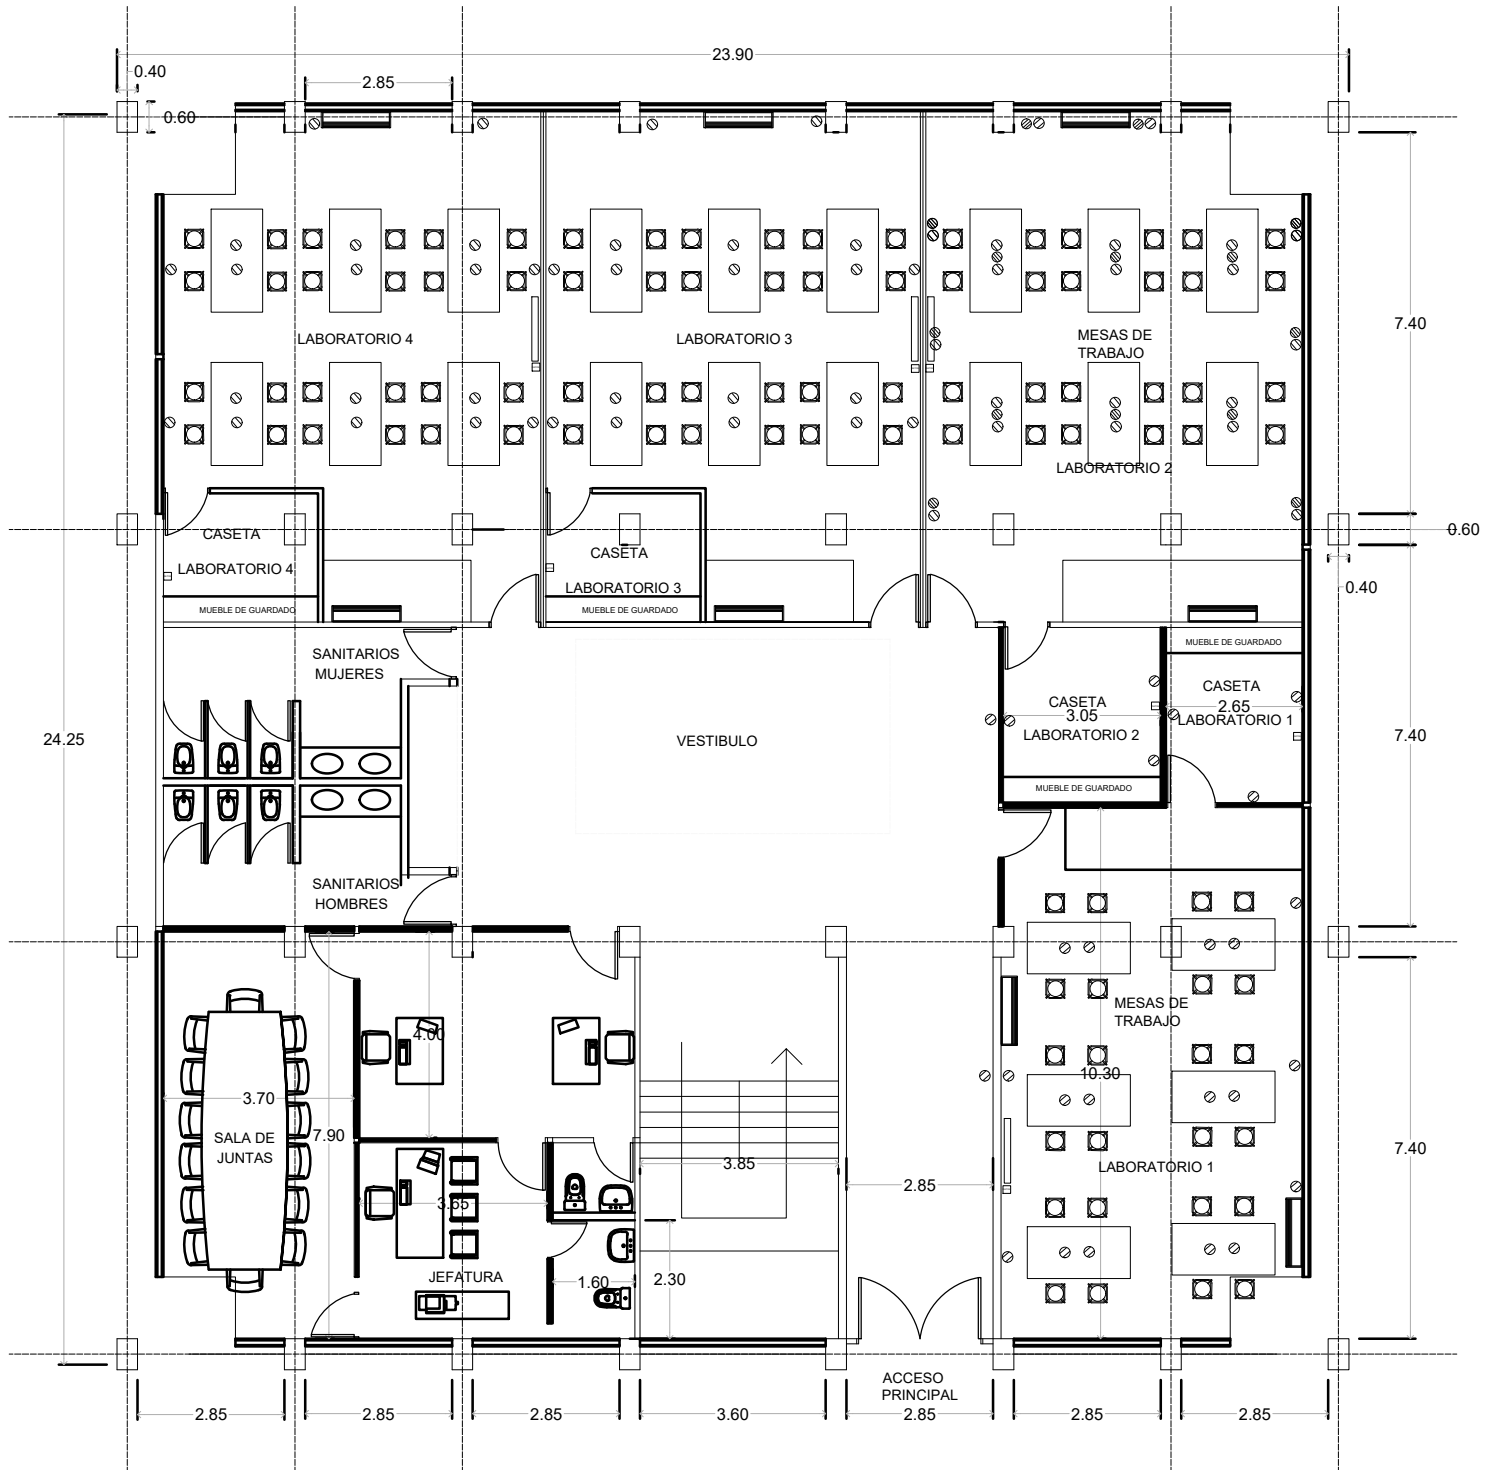

Planta baja