




PLANTA ARQUITECTÓNICA - VISTA DE COLUMNAS EN PLANTA.
ESC: 1:100 ACOTACIÓN: M.

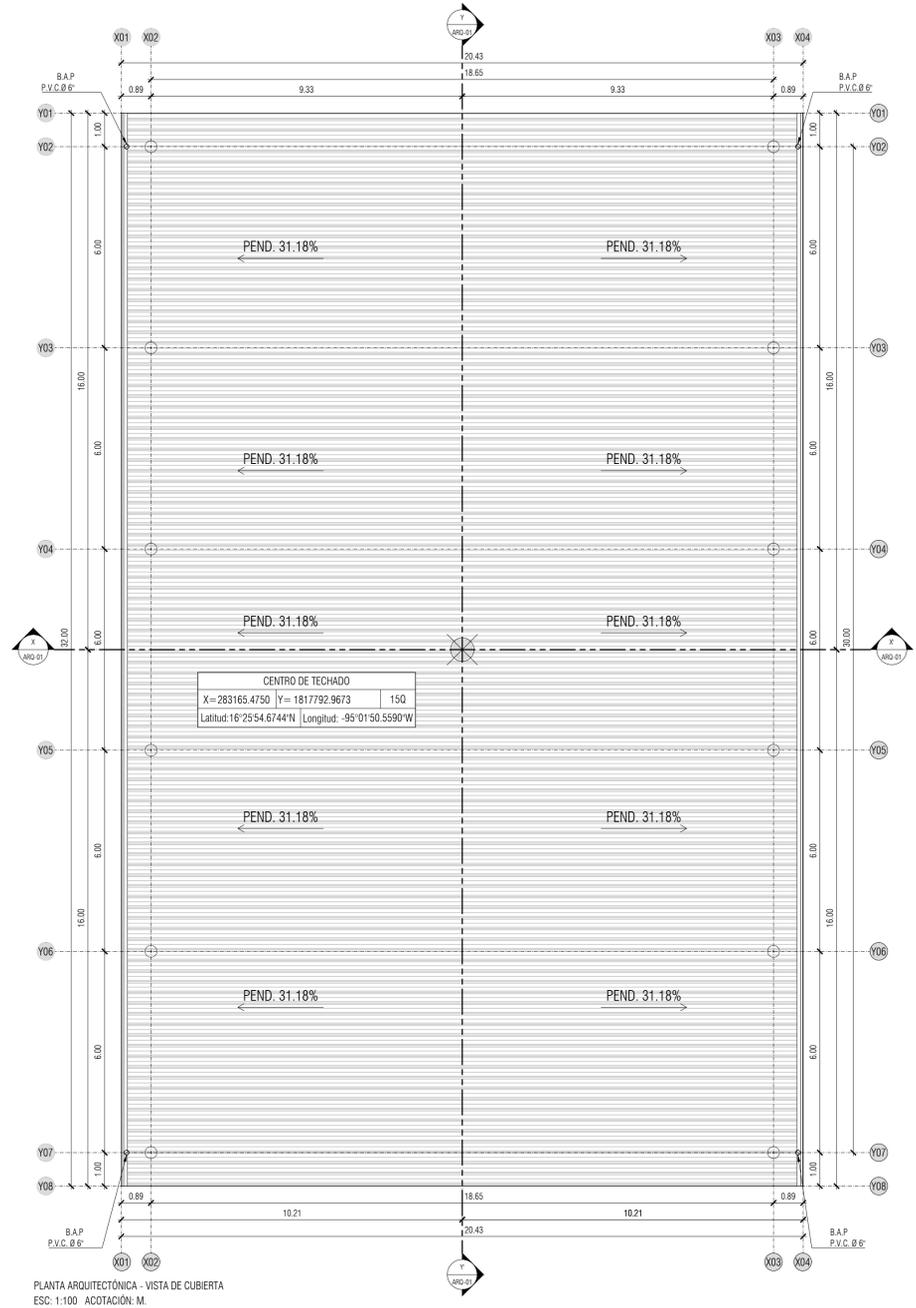

PLANTA ARQUITECTÓNICA - VISTA DE CUBIERTA
ESC: 1:100 ACOTACIÓN: M.


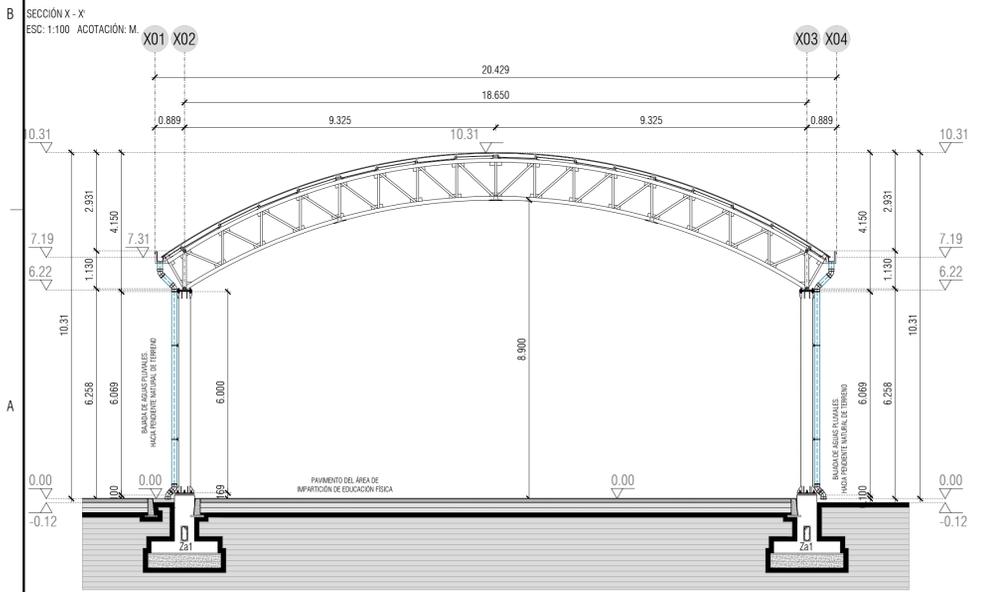


SECCIÓN X - X
ESC: 1:100 ACOTACIÓN: M.

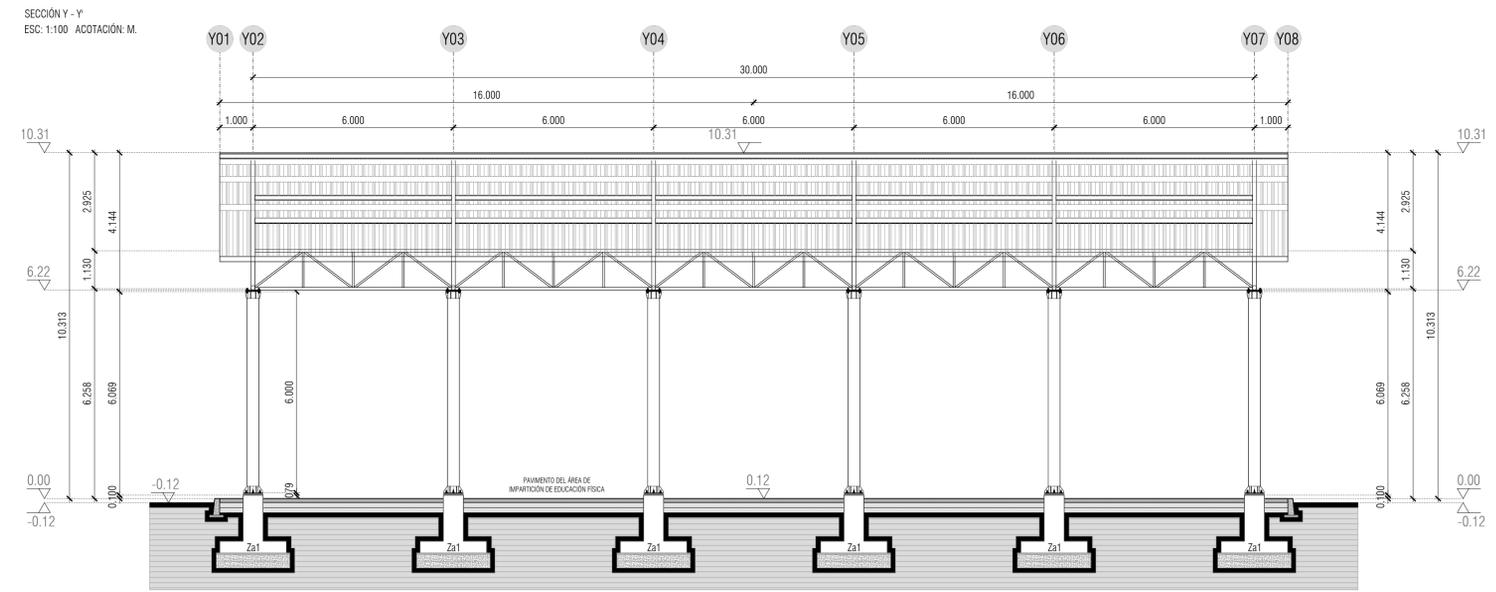

SECCIÓN Y - Y
ESC: 1:100 ACOTACIÓN: M.

- NOTAS GENERALES PARA LA LECTURA DE ESTE PLANO:
- ACOTACIONES Y NIVELES EN METROS.
 - NO MEDIR SOBRE PLANOS.
 - LOS PLANOS ARQUITECTÓNICOS RIGEN A LOS PLANOS ESTRUCTURALES Y A LAS DEMÁS DISCIPLINAS DE INGENIERÍA, CUALQUIER DIFERENCIA EN ELLOS SE DEBERÁ CONSULTAR A LA DIRECCIÓN DEL PROYECTO.
 - EL CONTRATISTA RECTIFICARÁ EN EL LUGAR DE LA OBRA, ANTES DE EJECUTAR SUS PARTIDAS, LOS EJES, PAÑOS, MUROS, NIVELES Y DIMENSIONES INDICADOS EN ESTE PLANO, DEBIDO DE SOMETER A LA DIRECCIÓN DE PROYECTO CUALQUIER DIFERENCIA QUE HUBIERA.
 - LOS ACABADOS SEÑALADOS DEBERÁN EJECUTARSE DE ACUERDO CON LAS ESPECIFICACIONES CORRESPONDIENTES.
 - EN CASO DE EXISTIR DUDAS EN LA INTERPRETACIÓN DEL PLANO, O SE PRESENTEN AJUSTES DEL PROYECTO O DE MATERIALES EN OBRA, SE DEBERÁ CONSULTAR CON EL PERSONAL DEL PROYECTO ESTRUCTURAL. NO PODRÁ CAMBIARSE NI MODIFICARSE PARCIAL NI TOTALMENTE NINGÚN DETALLE O ESPECIFICACIÓN CONTENIDA EN ESTOS PLANOS SIN LA AUTORIZACIÓN POR ESCRITO DEL DIRECTOR RESPONSABLE DE OBRA.
 - EL CONSTRUCTOR ESTÁ OBLIGADO A CONOCER, RESPETAR Y PONER EN PRÁCTICA LOS LINEAMIENTOS CONSTRUCTIVOS QUE AL RESPECTO ESTIPULAN EL REGLAMENTO DE CONSTRUCCIÓN Y SEGURIDAD ESTRUCTURAL PARA EL ESTADO DE OAXACA Y LAS NORMAS TÉCNICAS COMPLEMENTARIAS DEL REGLAMENTO DE CONSTRUCCIONES PARA EL DISTRITO FEDERAL.

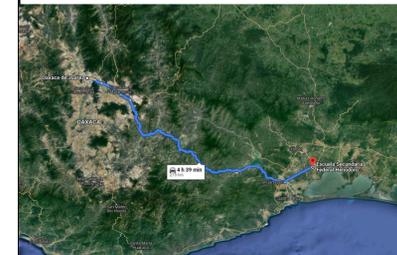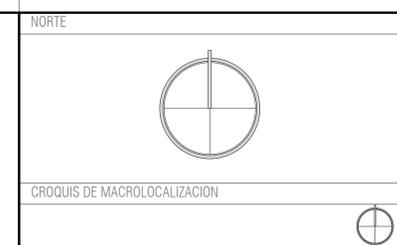

COORDENADAS PROYECTO:
X=283165.4750 Y=1817792.9673 Z=150
Latitud: 16°25'54.6744" N Longitud: -95°01'50.5590" W

SECRETARIO MUNICIPAL
LIC. DELFINO MORALES FELIPE
D.R.O.
ARQ. JOSUE AURELIO AMADOR SAAVEDRA
A - 2514 - A
PROYECTISTA
ARQ. RAUL MÁRQUEZ LÓPEZ
CED. PROF. 9336958
CORRESPONSABLE DE SEGURIDAD ESTRUCTURAL
ING. DAVID JESÚS ZARAGOZA SANTIAGO
CED. PRF. 10258051
H. CIUDAD DE JUCHITÁN DE ZARAGOZA
DTTO. DE JUCHITÁN, OAXACA.
2019-2021

CONSTRUCCIÓN DE TECHADO EN ÁREA DE IMPARTICIÓN DE EDUCACIÓN FÍSICA EN LA ESCUELA SECUNDARIA GENERAL HELIODORO CHARIS CASTRO
CLAVE: 20DES0004Z, EN LA LOCALIDAD DE HEROICA CIUDAD DE JUCHITÁN DE ZARAGOZA.

PLANO:
PLANTAS ARQUITECTONICAS DE TECHADO
SECCION X - X SECCION Y - Y
NUMERO DE PLANO: 03 DE 09 ESCALA: LA QUE SE INDICA
MUNICIPIO: 043 HEROICA CIUDAD DE JUCHITÁN DE ZARAGOZA.
UBICACIÓN: 043 HEROICA CIUDAD DE JUCHITÁN DE ZARAGOZA LOCALIDAD: 0001 JUCHITÁN DE ZARAGOZA
DISTRITO: 20 JUCHITÁN DE ZARAGOZA REGIÓN: 03 ISTMO

LUGAR Y FECHA:
HEROICA CIUDAD DE JUCHITÁN DE ZARAGOZA, OAXACA
SEPTIEMBRE DE 2021
POR PARTE DEL H. AYUNTAMIENTO.
LIC. EMILIO MONTERO PEREZ PRESIDENTE MUNICIPAL CONSTITUCIONAL C. MIRNA RUIZ ESTEVA SINDICO PROSECUTOR MUNICIPAL
C. ANA GABRIELA NICOLÁS VERA REGIDORA DE MEDICINA