


COLINDA CON PROPIEDAD PRIVADA

114,26

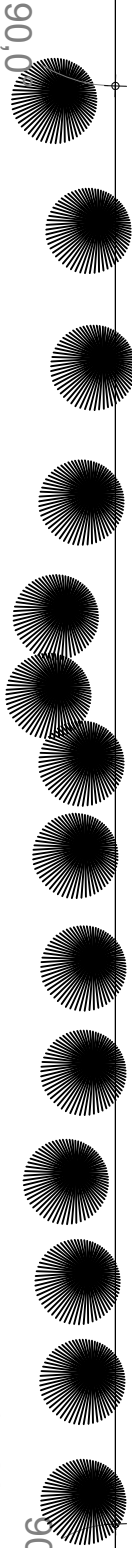

15,20


90,1°

52,37

COLINDA CON PROPIEDAD PRIVADA

68,58

COLINDA CON PROPIEDAD PRIVADA

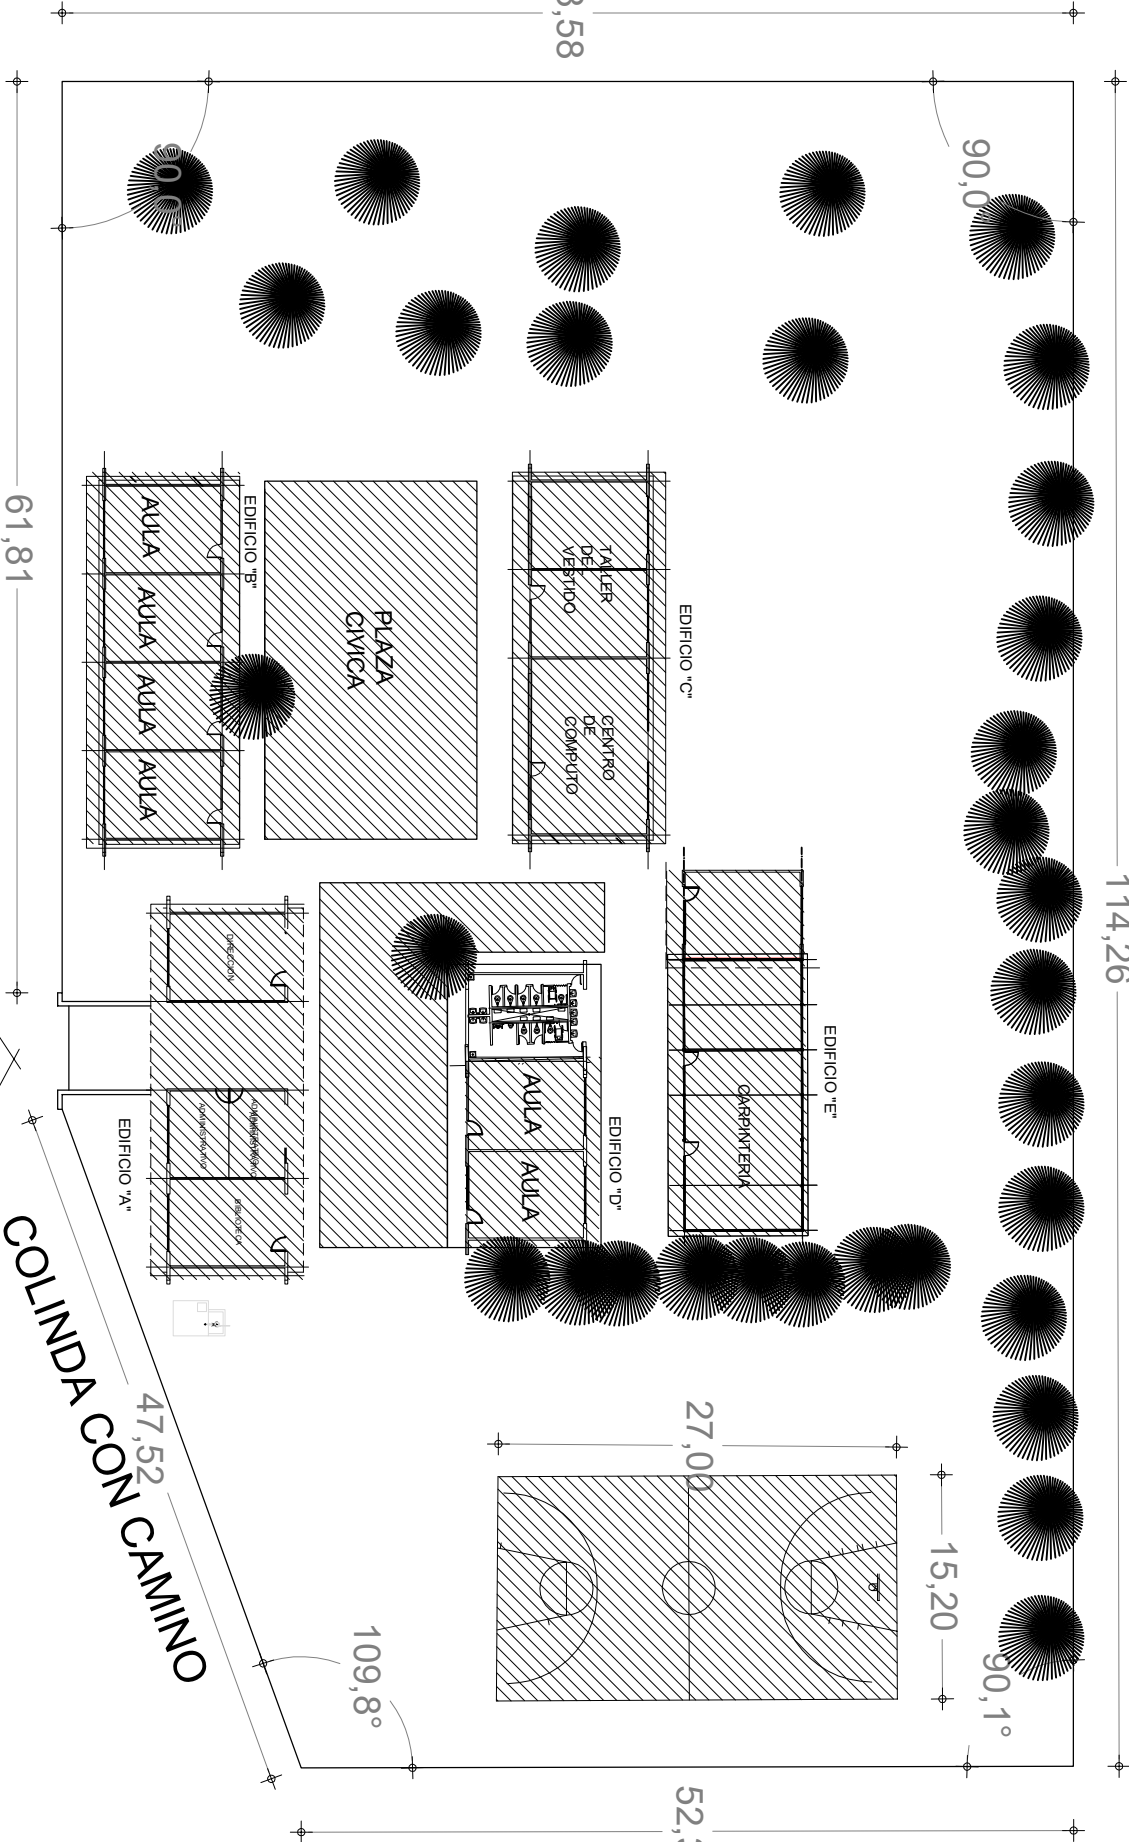

47,52

COLINDA CON CAMINO

ACCESO

61,81

COLINDA CON CAMINO

ETAPAS	PROG.	EDIF.	DESCRIPCION	EST.
--------	-------	-------	-------------	------

EXISTENTE

EN ETAPA

2024

"D" REPARACION DE SERVICIOS
SANTARIOS

A FUTURO

INSTITUTO OAXAQUEÑO
CONSTRUCTOR DE INFRAESTRUCTURA
EDUCATIVA



DIRECTOR GENERAL: LIC.E. ALEJANDRO LOPEZ JARAQUIN

NIVEL : E.S.G. LAZARO CARDENAS DEL RIO
LOCALIDAD: SAN MIGUEL AGHIUTLA
MUNICIPIO: SAN MIGUEL AGHIUTLA
DISTRITO: TLAXIACO
REGION: MIXTECA

PROYECTO:

TIPO DE PLANO:
ARQUITECTONICO DE CONJUNTO

PLANO N°:
PC-002
DIBUJO:
AND. PATRICIO ZUARETAA
ESTRUCTURA:
REGIONAL
FECHA:
MAYO 2024
ESCALA:
ACOT:
1 : 400
MTS

REVISOR: JEFE DE DEPTO DE DISEÑO ARQUITECTONICO
ING. JOSE LUIS CRUZ AGUIRRE
VERIFICADOR: JEFE DE ARCHIVO DE LA INFRAESTRUCTURA
ARQ. MARCO A. ESCOBAR BIELVA
VALIDADOR: DIRECTOR DE CONST DE INFRA EDUC.
ARQ. JOSE JULIO DOMINGUEZ PEREZ