DPLA.40.56

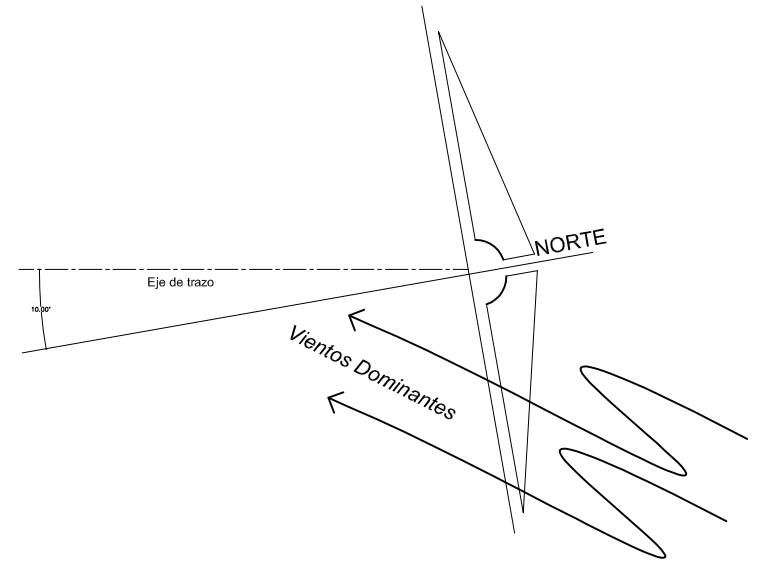

ETAPAS	PROG.	EDIF.	D E S C R I P C I O N	EST.
EXISTENTE				
EN ETAPA	2024	" E "	REPARACIONES GENERALES.	
A FUTURO				

INSTITUTO OAXAQUEÑO
CONSTRUCTOR DE INFRAESTRUCTURA
EDUCATIVA
2022-2028

DIRECTOR GENERAL: LIC. EMMANUEL ALEJANDRO LOPEZ JARQUIN.

NIVEL :	TELESECUNDARIA
LOCALIDAD:	CERRO ARMADILLO GRANDE
MUNICIPIO:	SAN JUAN BAUTISTA VALLE NACIONAL
DISTRITO:	TUXTEPEC
REGION:	PAPALOAPAM

PROYECTO:

TIPO DE PLANO: ARQUITECTONICO DE CONJUNTO

PLANO N°: PC-001
DIBUJO: ARQ. KARIM GARCIA O.
ESTRUCTURA: REGIONAL
FECHA: AGOSTO - 2024
ESCALA: 1 : 300
ACOT: MTS.

REVISO: ING. J.L.C.A.
VERIFICO: ING. J.L.C.A.
VALIDO: