


CARRETERA A LLANO GRANDE

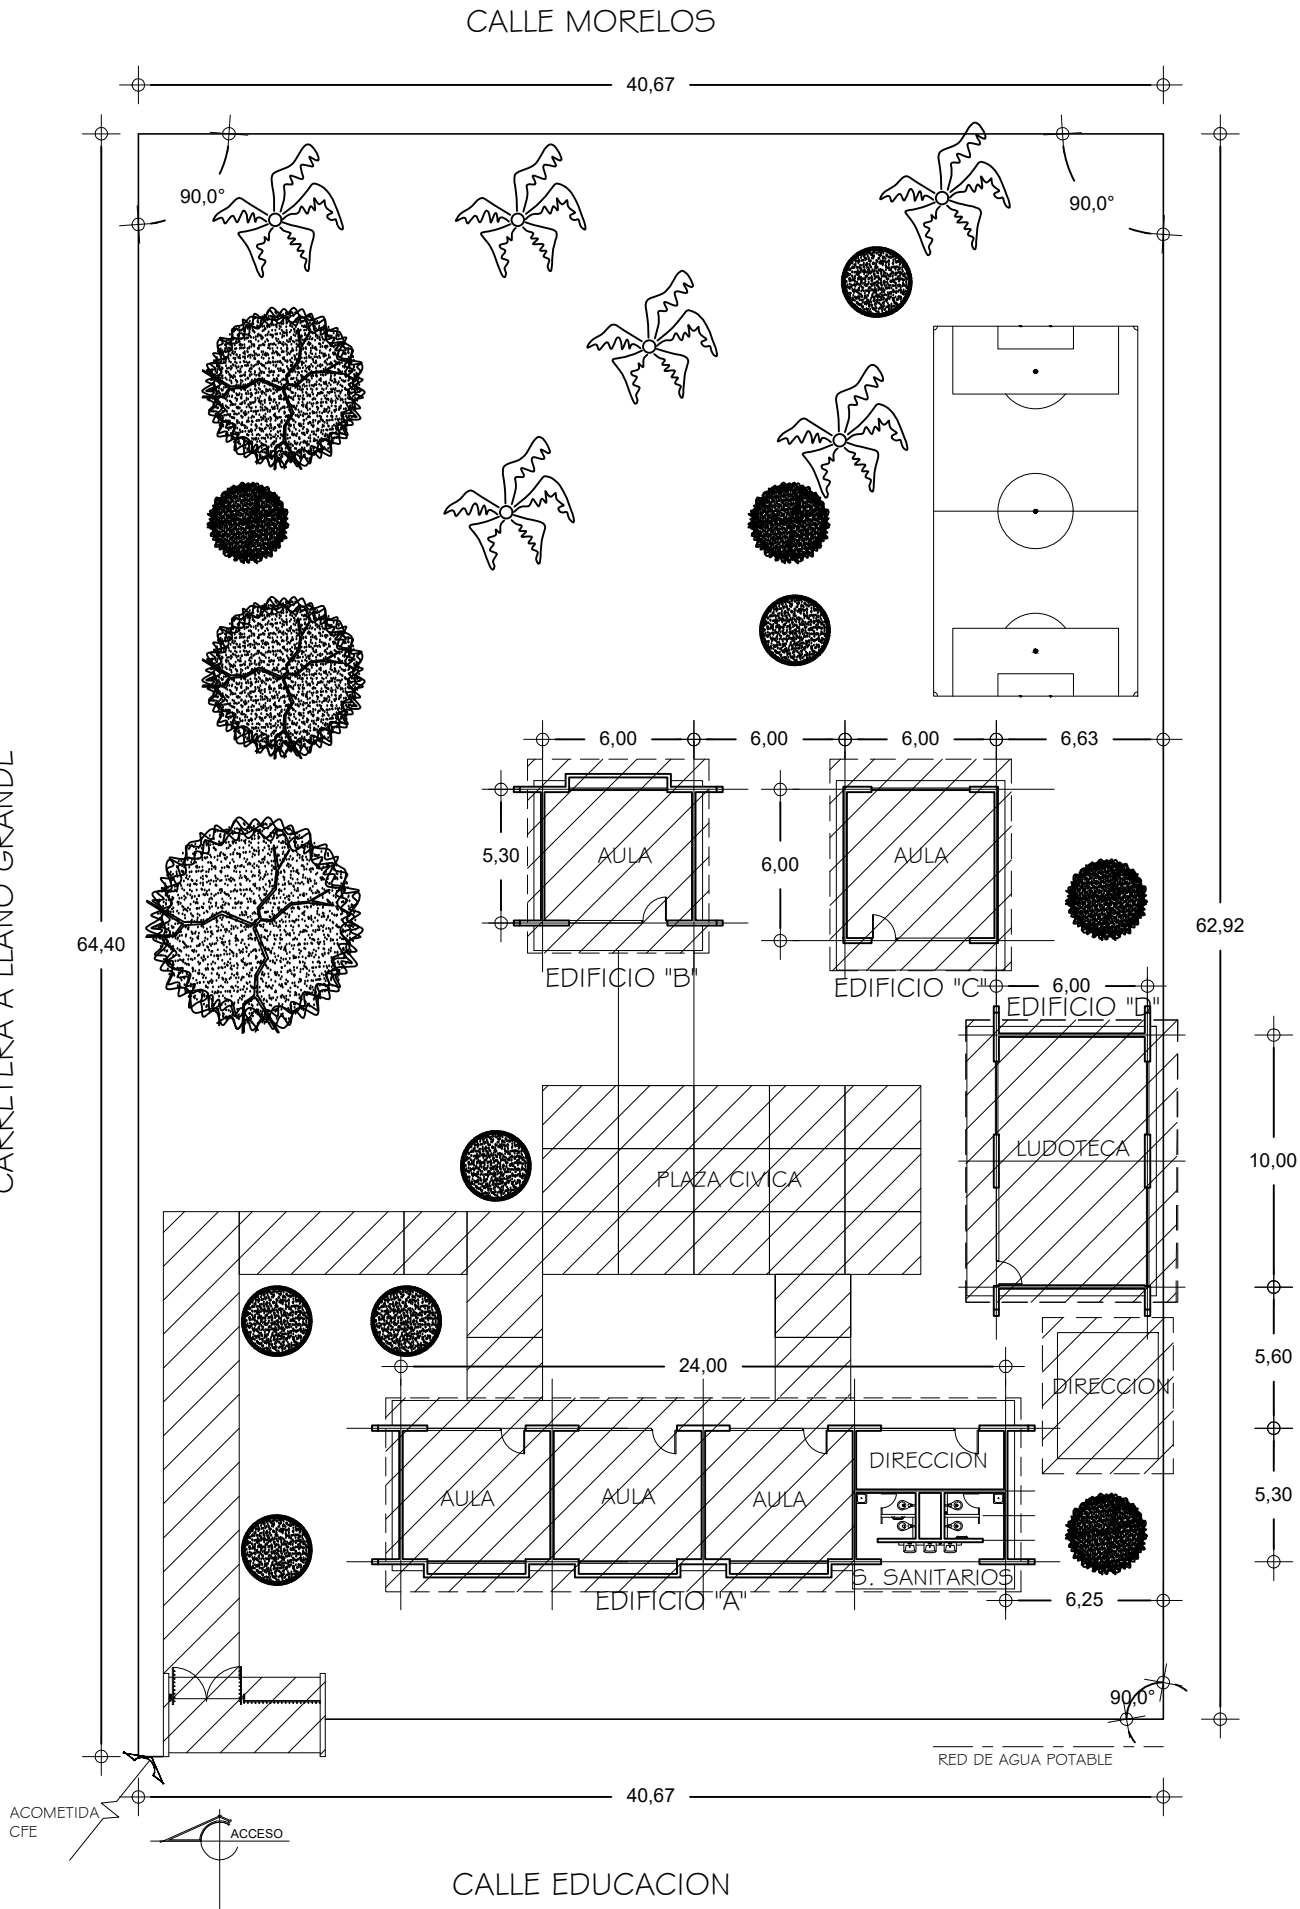

ETAPAS	PROG.	EDIF.	DESCRIPCION	EST.
EXISTENTE				
EN ETAPA	2024		REPARACIONES GENERALES.	
A FUTURO				

INSTITUTO OAXAQUEÑO
CONSTRUCTOR DE INFRAESTRUCTURA
EDUCATIVA

DIRECTOR GENERAL: LIC. EMMANUEL ALEJANDRO LOPEZ JARQUIN

NIVEL :
LOCALIDAD:
MUNICIPIO:
DISTRITO:
REGION:

J.N.U. "JUAN RUIZ DE ALARCON"
SANTA MARIA CORTIJO
SANTA MARIA CORTIJO
JAMILTEPEC
COSTA

PROYECTO:

TIPO DE PLANO:
ARQUITECTONICO DE CONJUNTO

REVISOR: JEFE DE LA UNIDAD DE DISEÑOS Y PROYECTOS
ING. JOSE LUIS CRUZ AGUIRRE

VERIFICADOR: JEFE DEL DPTO. DE ARCHIVO DE LA INFE.
ARQ. MARCO A. ESCOBAR BIELMA

VALIDADOR: DIRECTOR DE CONST. DE INF. EDUC.
ARQ. JOSE JULIO DOMINGUEZ PEREZ

PLANO N°:
PC-002

DIBUJO:
ARQ. GABRIEL R. C.

ESTRUCTURA:
REGIONAL

FECHA:
ABRIL 2024

ESCALA:
1 : 300

ACOT:
MTS