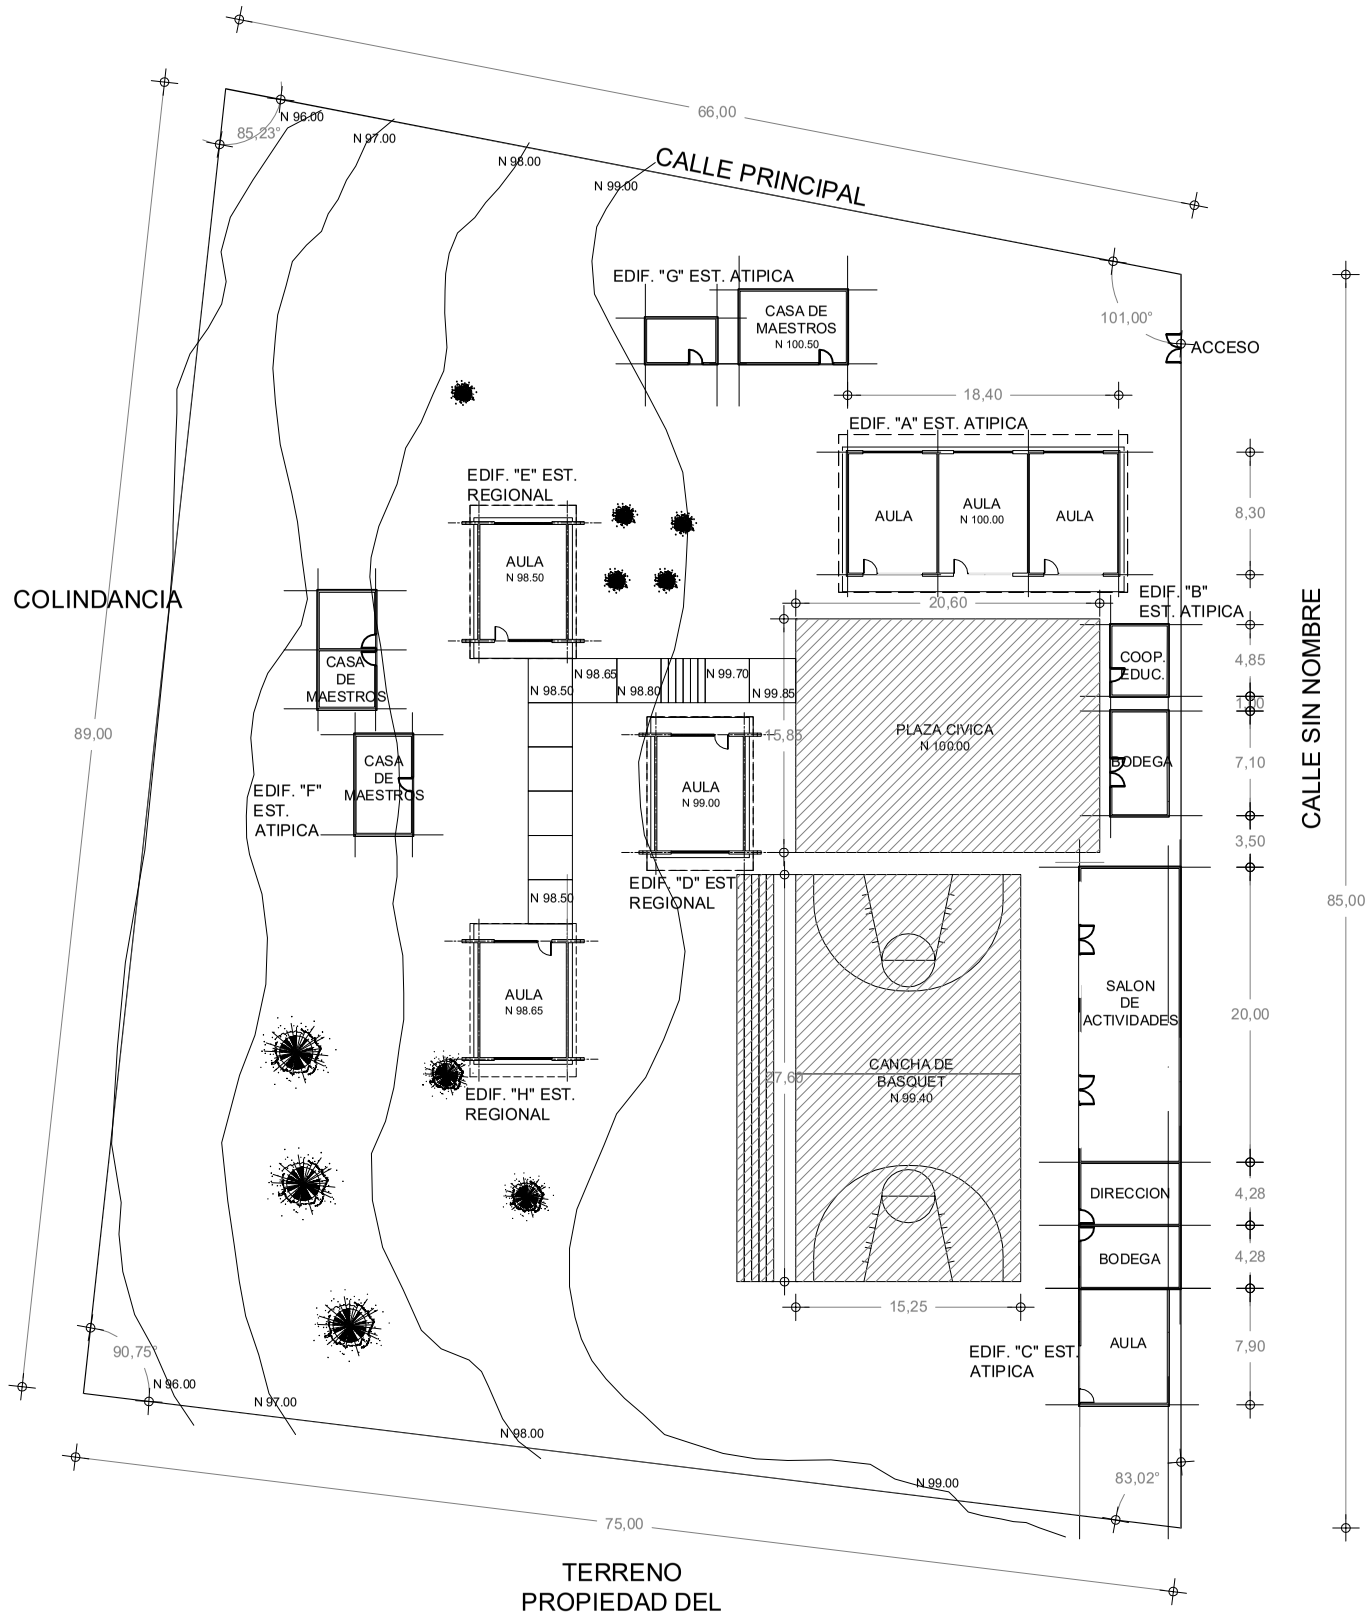

TERRENO
PROPIEDAD DEL
JARDIN DE NIÑOS

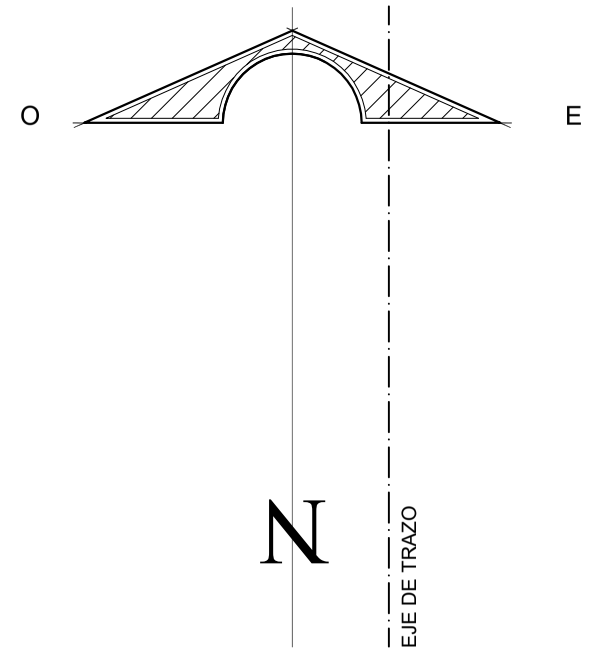

ETAPAS	PROG.	EDIF.	D E S C R I P C I O N	EST.
EXISTENTE				
EN ETAPA	2024		REPARACIONES GENERALES	
A FUTURO				

2022-2028

INSTITUTO OAXAQUEÑO
CONSTRUCTOR DE INFRAESTRUCTURA
EDUCATIVA

DIRECTOR GENERAL: LIC.E. ALEJANDRO LOPEZ JARQUIN

NIVEL : EP:MELCHOR OCAMPO
LOCALIDAD: EMILIO PORTES GIL
MUNICIPIO: SANTO TOMAS OCOTEPEC
DISTRITO: TLAXIACO
REGION: MIXTECA

PROYECTO:

TIPO DE PLANO: ARQUITECTONICO DE CONJUNTO

PLANO N°: PC-002
DIBUJO: ARQ. PATRICIO ZAVALETA A.
ESTRUCTURA: REGIONAL
FECHA: OCTUBRE 2024
ESCALA: 1 : 400
ACOT: MTS

REVISO: JEFE DEI DEPTO DE DISEÑO ARQUITECTONICO. ING. JOSE LUIS CRUZ AGUIRRE

VERIFICO: JEFE DE ARCHIVO DE LA INFRAESTRUCTURA FEDERAL EDUCATIVA. ARQ. MARCO A. ESCOBAR BIELMA

VALIDO: DIRECTOR DE CONST. DE INFR. EDUC. ARQ. JOSE JULIO DOMINGUEZ PEREZ