DPLA.40.56

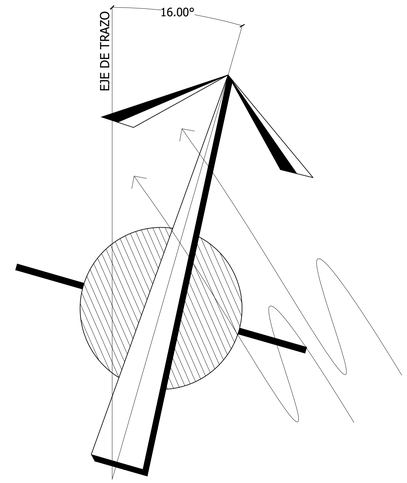

NORTE

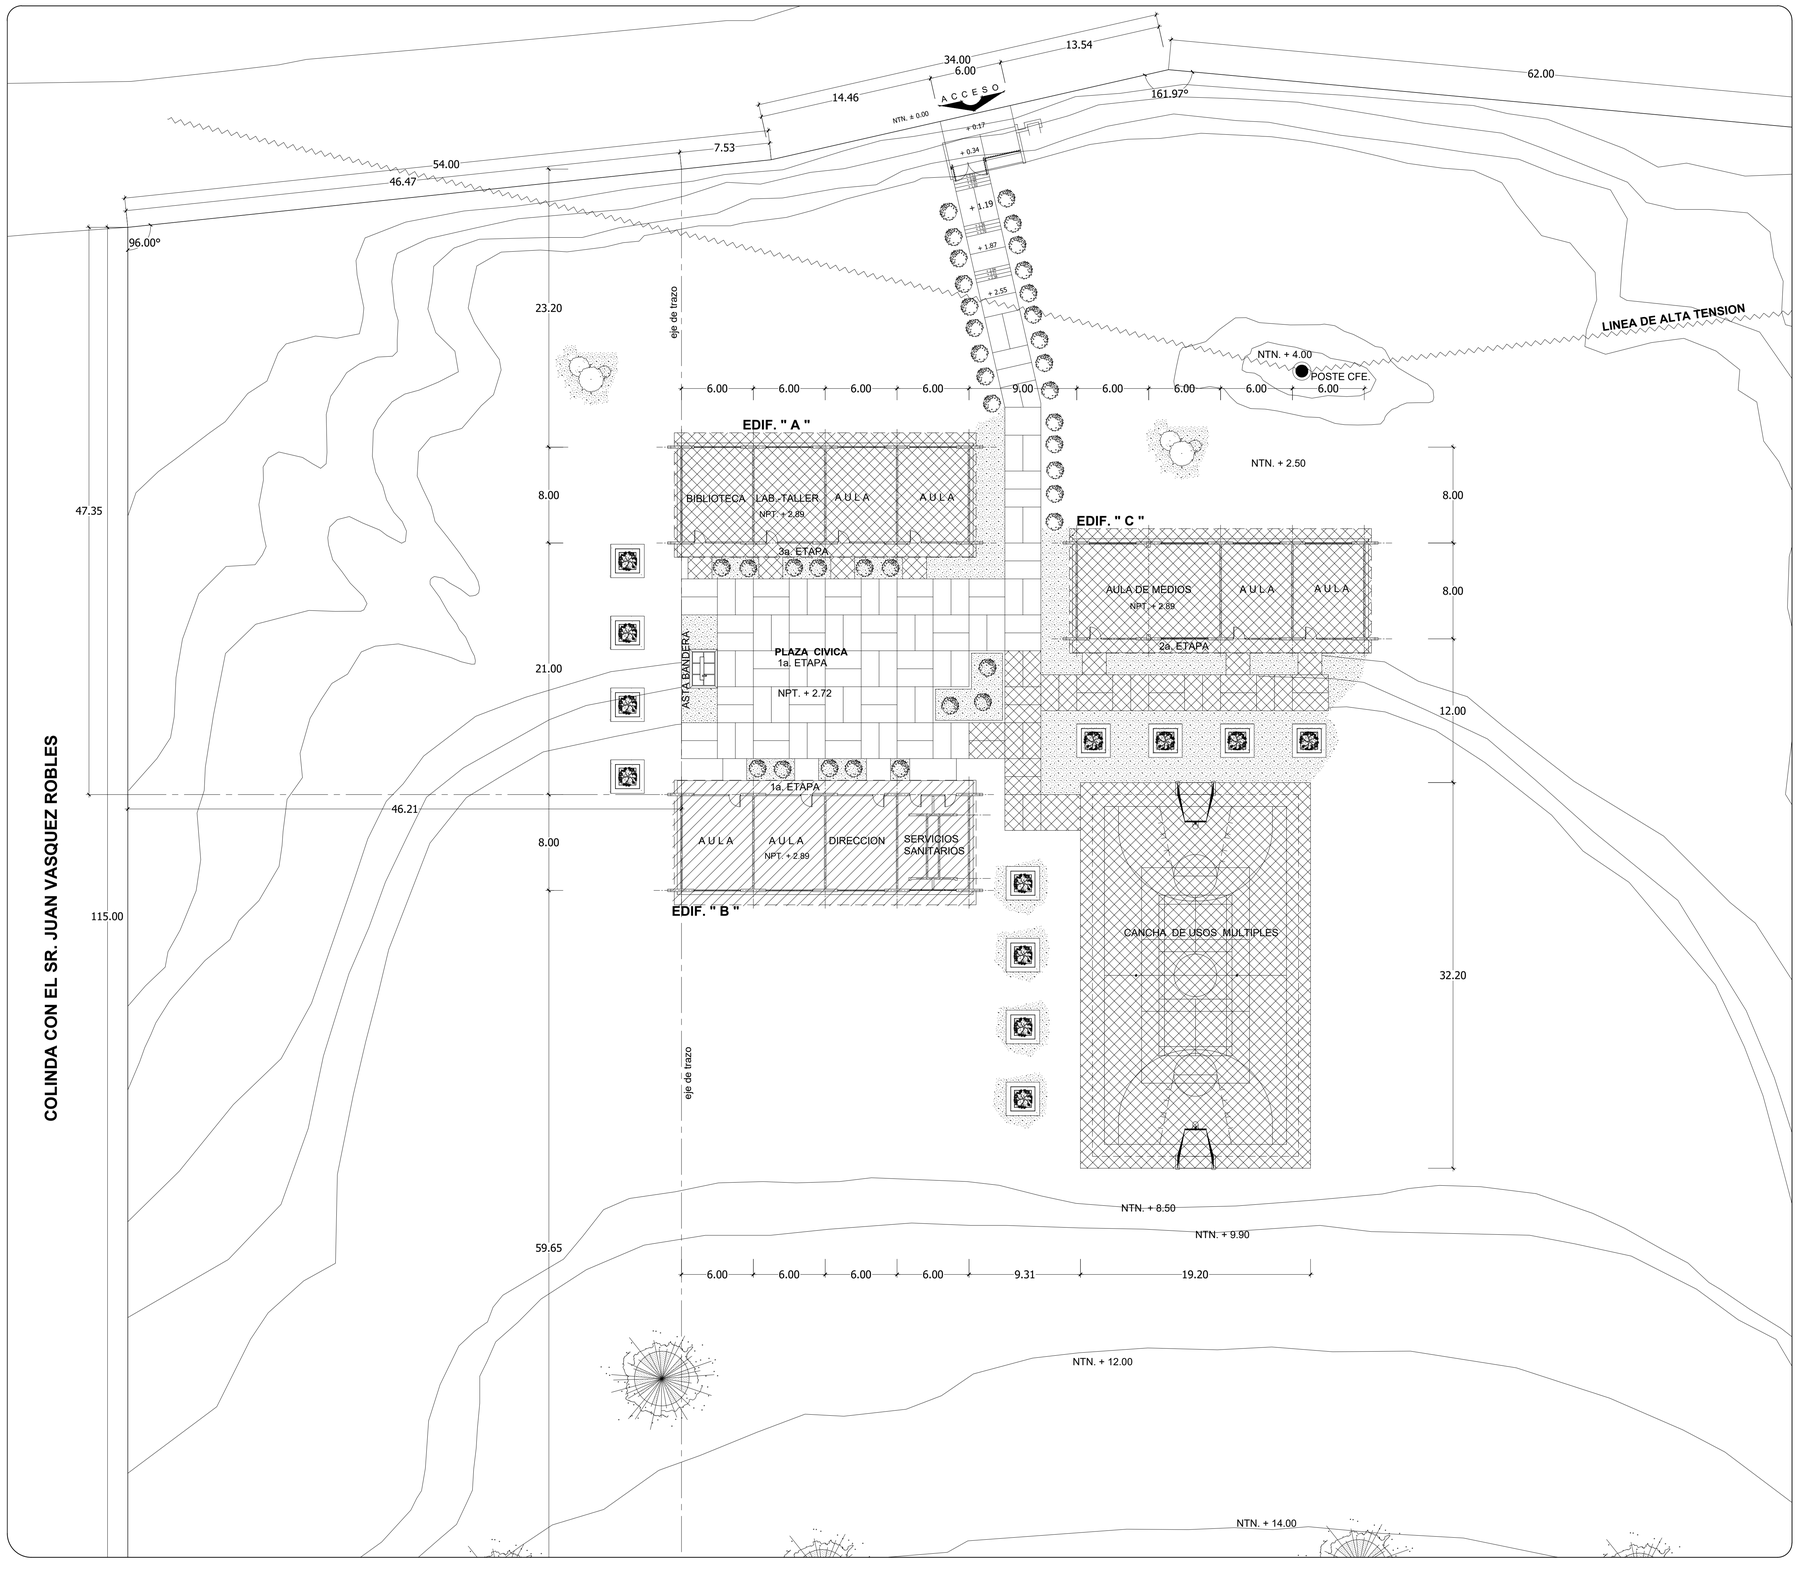

ETAPAS	PROG.	EDIF.	D E S C R I P C I O N	EST.
EXISTENTE				
EN ETAPA	2025		REPARACIONES GENERALES	
A FUTURO				

INSTITUTO OAXAQUEÑO CONSTRUCTOR DE INFRAESTRUCTURA EDUCATIVA

2022-2028

DIRECTOR GENERAL: LIC.E. ALEJANDRO LOPEZ JARQUIN

NIVEL :	I.E.B.O. Nº. 207
LOCALIDAD:	MAGDALENA LOXICHA
MUNICIPIO:	SAN AGUSTIN LOXICHA
DISTRITO:	POCHUTLA
REGION:	COSTA

PROYECTO:

TIPO DE PLANO: ARQUITECTONICO DE CONJUNTO

PLANO N°: PC-002

DIBUJO: ARQ. GABRIEL REYES C.

ESTRUCTURA: REGIONAL

FECHA: MARZO 2025

ESCALA: 1 : 500

ACOT: MTS

REVISO: JEFE DEI DEPTO DE DISEÑO ARQUITECTONICO.	VERIFICO: JEFE DE ARCHIVO DE LA INFRAESTRUCTURA FEDERAL EDUCATIVA	VALIDO: DIRECTOR DE CONST. DE INFR. EDUC.
ING. JOSE LUIS CRUZ AGUIRRE	ARQ. MARCO A. ESCOBAR BIELMA	ING. MARCOS M. MARTINEZ BENITEZ