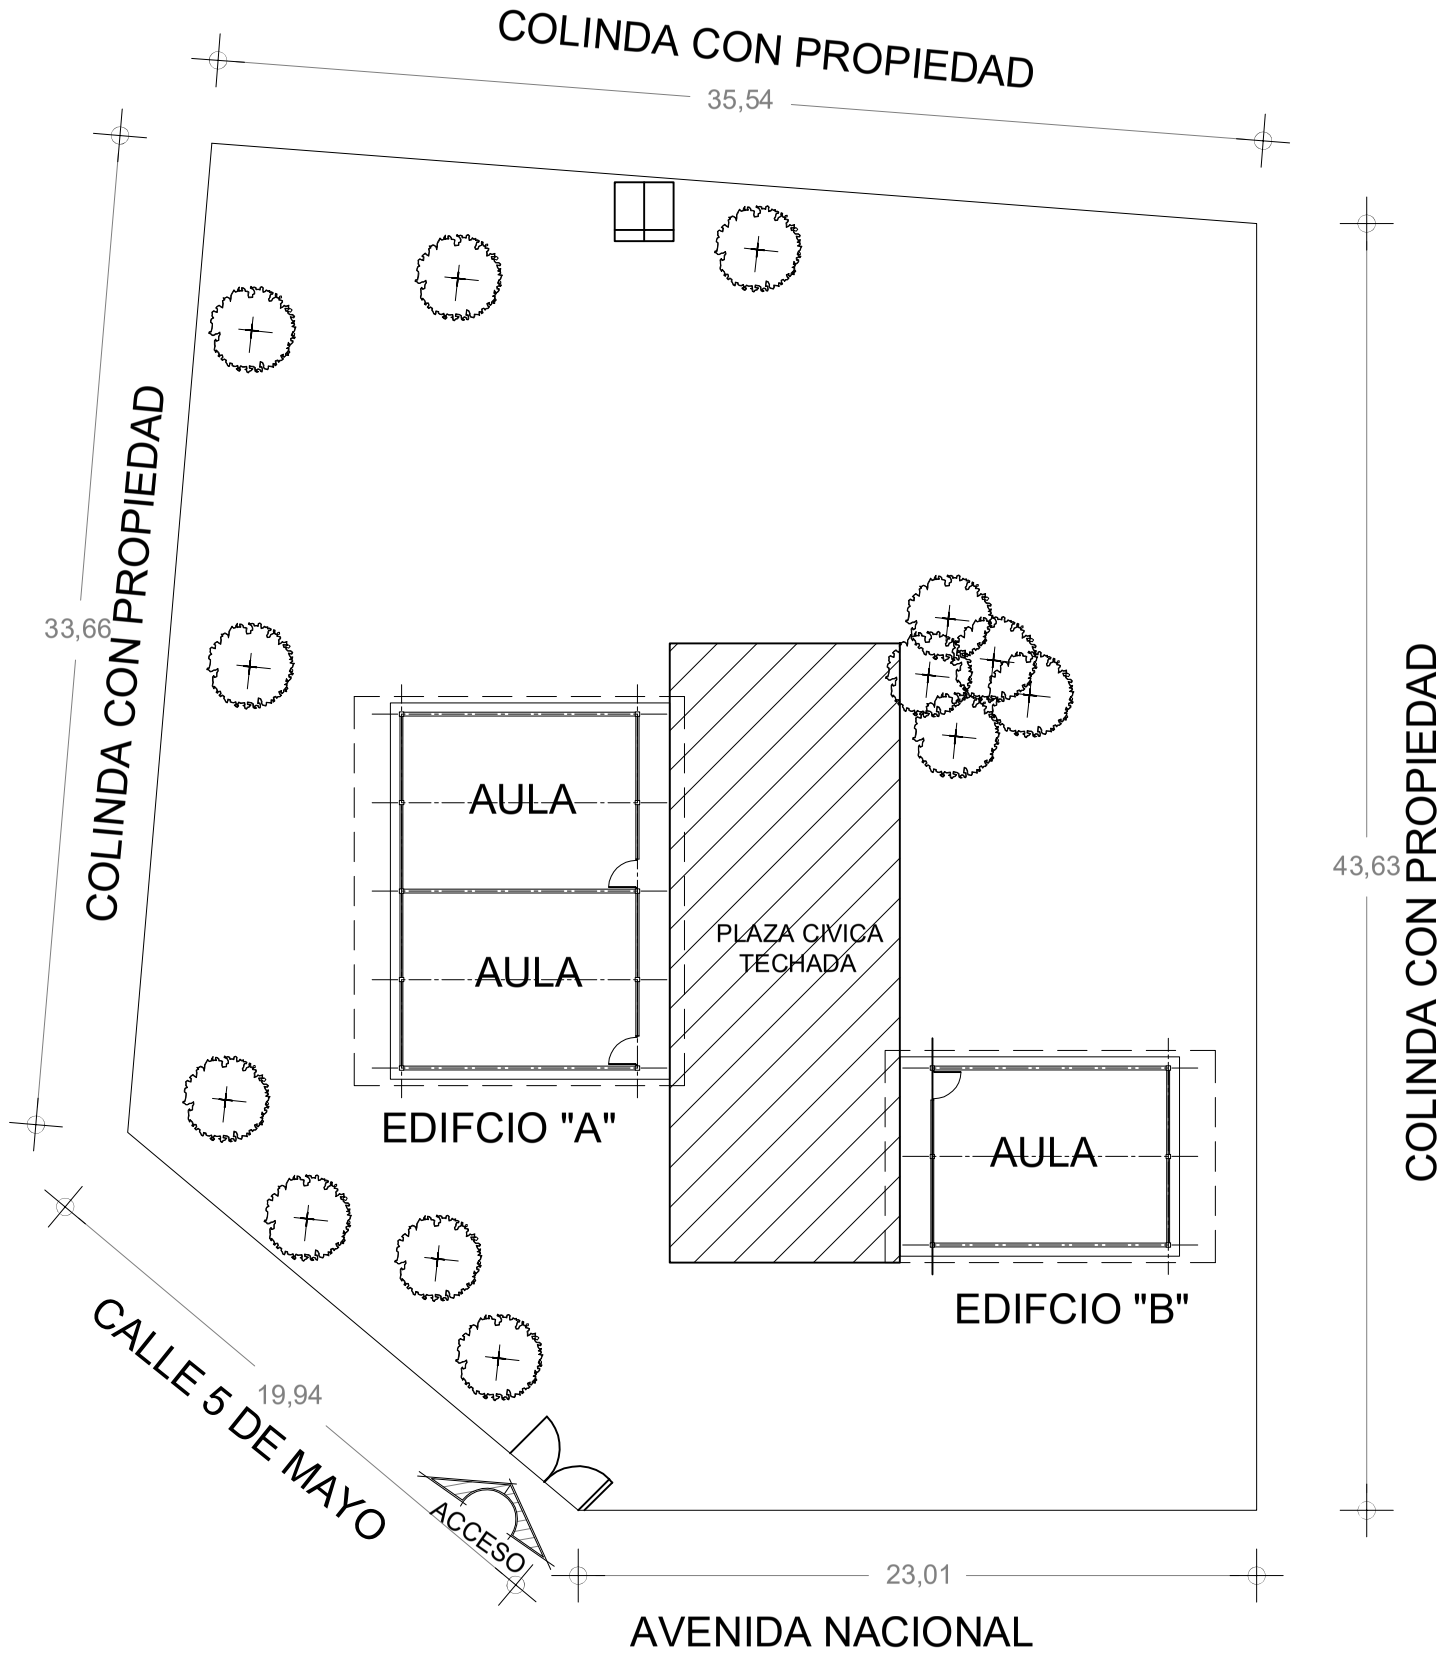

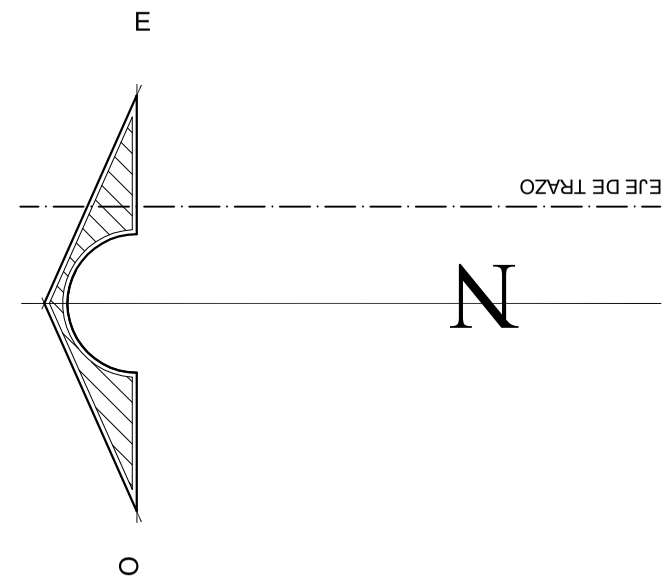

ETAPAS	PROG.	EDIF.	D E S C R I P C I O N	EST.
EXISTENTE				
EN ETAPA	2025	"A Y B"	REPARACIONES GENERALES	ALP
A FUTURO				

INSTITUTO OAXAQUEÑO
CONSTRUCTOR DE INFRAESTRUCTURA
EDUCATIVA

2022-2028

DIRECTOR GENERAL: LIC.E. ALEJANDRO LOPEZ JARQUIN

NIVEL : EP:BENITO JUAREZ
LOCALIDAD: SANTO DOMINGO NUNDO
MUNICIPIO: VILLA DE CHILAPA DE DIAZ
DISTRITO: TEPOSCOLULA
REGION: MIXTECA

PROYECTO:

TIPO DE PLANO:
ARQUITECTONICO DE CONJUNTO

PLANO N°: PC-002
DIBUJO: ARQ. PATRICIO ZAVALETA A.
ESTRUCTURA: REGIONAL
FECHA: AGOSTO 2025
ESCALA: 1 : 250
ACOT: MTS

REVISO: JEFE DEI DEPTO DE DISEÑO ARQUITECTONICO.
ING. JOSE LUIS CRUZ AGUIRRE

VERIFICO: JEFE DE ARCHIVO DE LA INFRAESTRUCTURA FEDERAL EDUCATIVA.
ARQ. MARCO A. ESCOBAR BIELMA

VALIDO: DIRECTOR DE CONST. DE INFR. EDUC.
ING.MARCOS MANUEL MARTINEZ BENITEZ