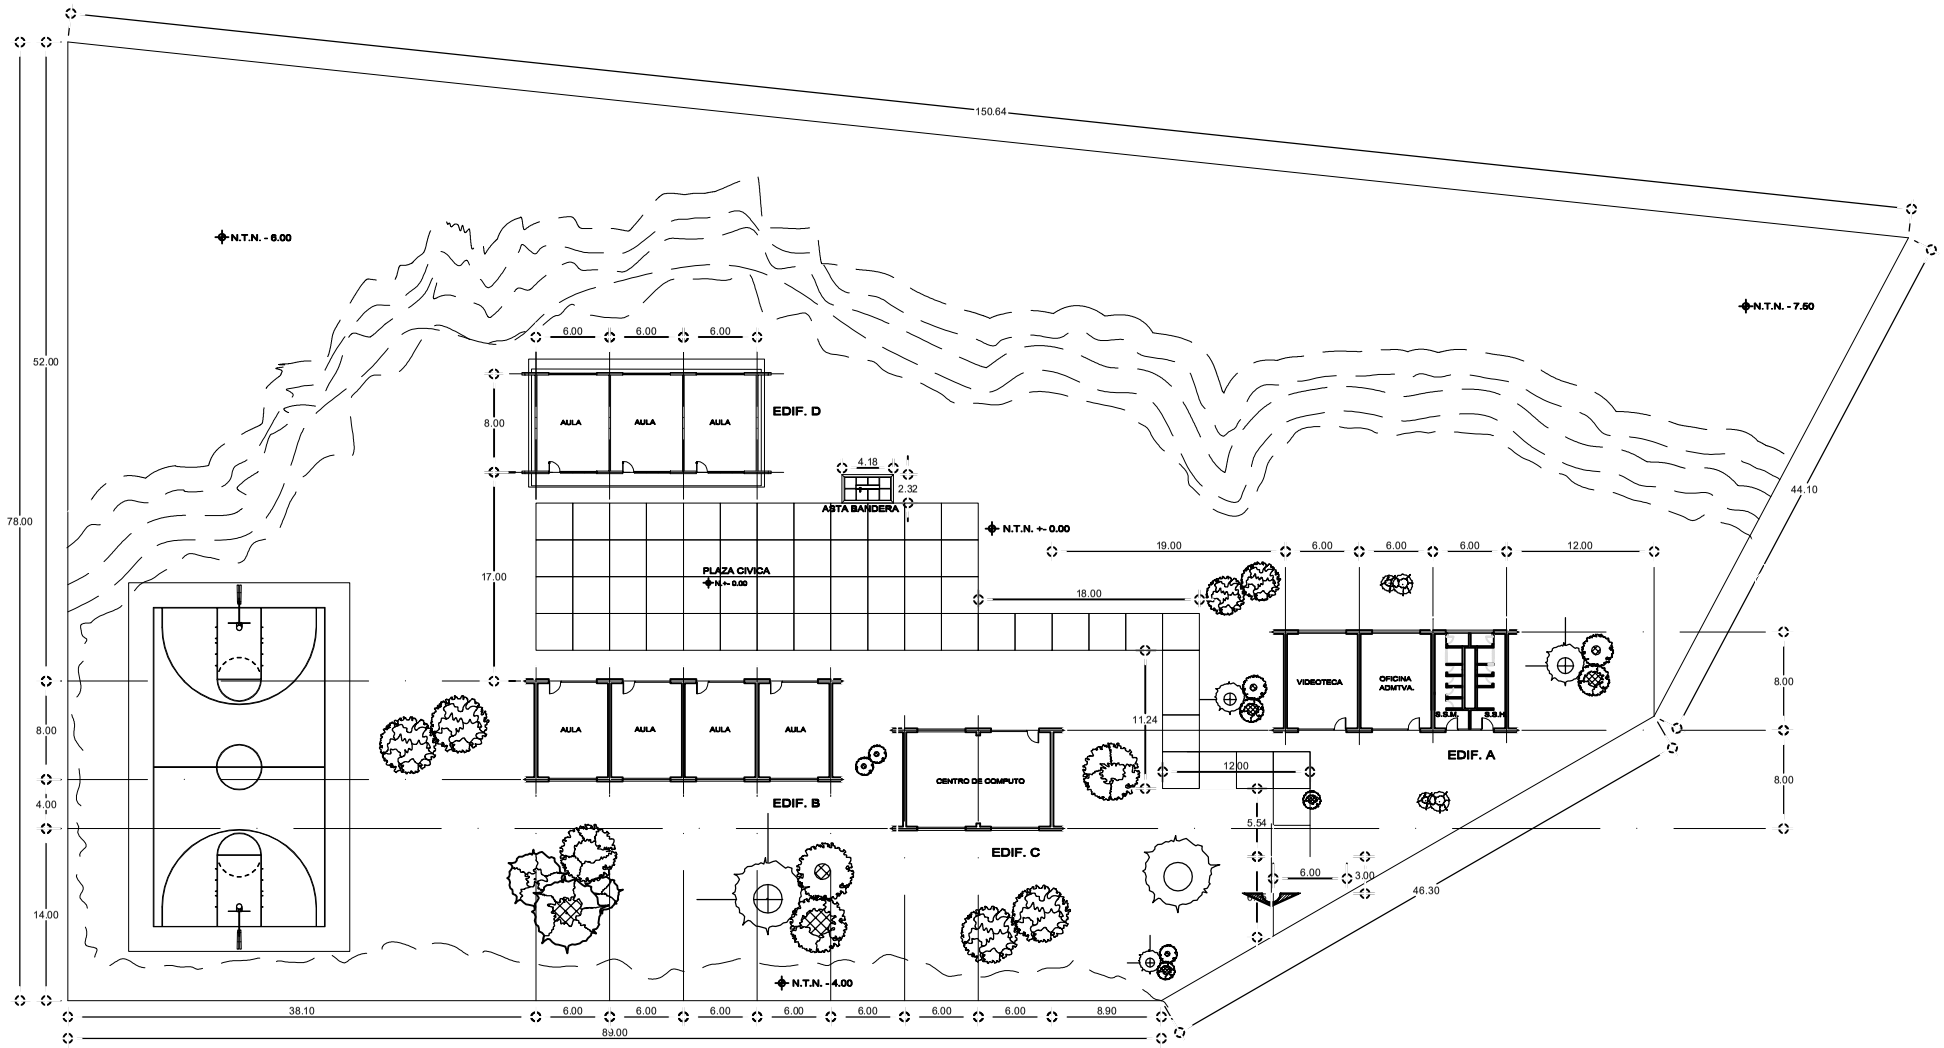

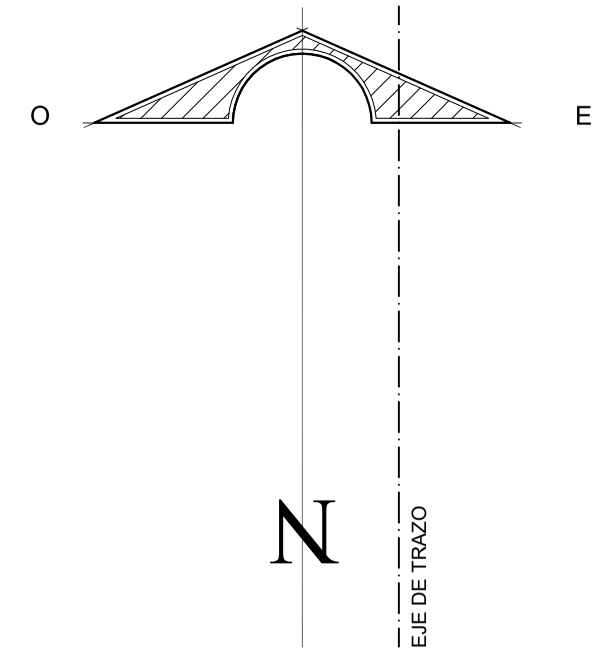

ETAPAS	PROG.	EDIF.	D E S C R I P C I O N	EST.
EXISTENTE				
EN ETAPA	2025		REPARACIONES GENERALES	
A FUTURO				

2022-2028

INSTITUTO OAXAQUEÑO
CONSTRUCTOR DE INFRAESTRUCTURA
EDUCATIVA

DIRECTOR GENERAL: LIC.E. ALEJANDRO LOPEZ JARQUIN

NIVEL : CECYTE ENSAD N° 05
LOCALIDAD: SAN ANTONIO TEPETLAPA
MUNICIPIO: SAN ANTONIO TEPETLAPA
DISTRITO: JAMILTEPEC
REGION: COSTA

PROYECTO:

TIPO DE PLANO:
ARQUITECTONICO DE CONJUNTO

PLANO N°: PC-002
DIBUJO: ARQ. PATRICIO ZAVALETA A.
ESTRUCTURA: REGIONAL
FECHA: MAYO 2025
ESCALA: 1 : 400
ACOT: MTS

REVISO: JEFE DEI DEPTO DE DISEÑO ARQUITECTONICO.	VERIFICO: JEFE DE ARCHIVO DE LA INFRAESTRUCTURA FEDERAL EDUCATIVA.	VALIDO: DIRECTOR DE CONST. DE INFR. EDUC.
ING. JOSE LUIS CRUZ AGUIRRE	ARQ. MARCO A. ESCOBAR BIELMA	ING.MARCOS MANUEL MARTINEZ BENITEZ