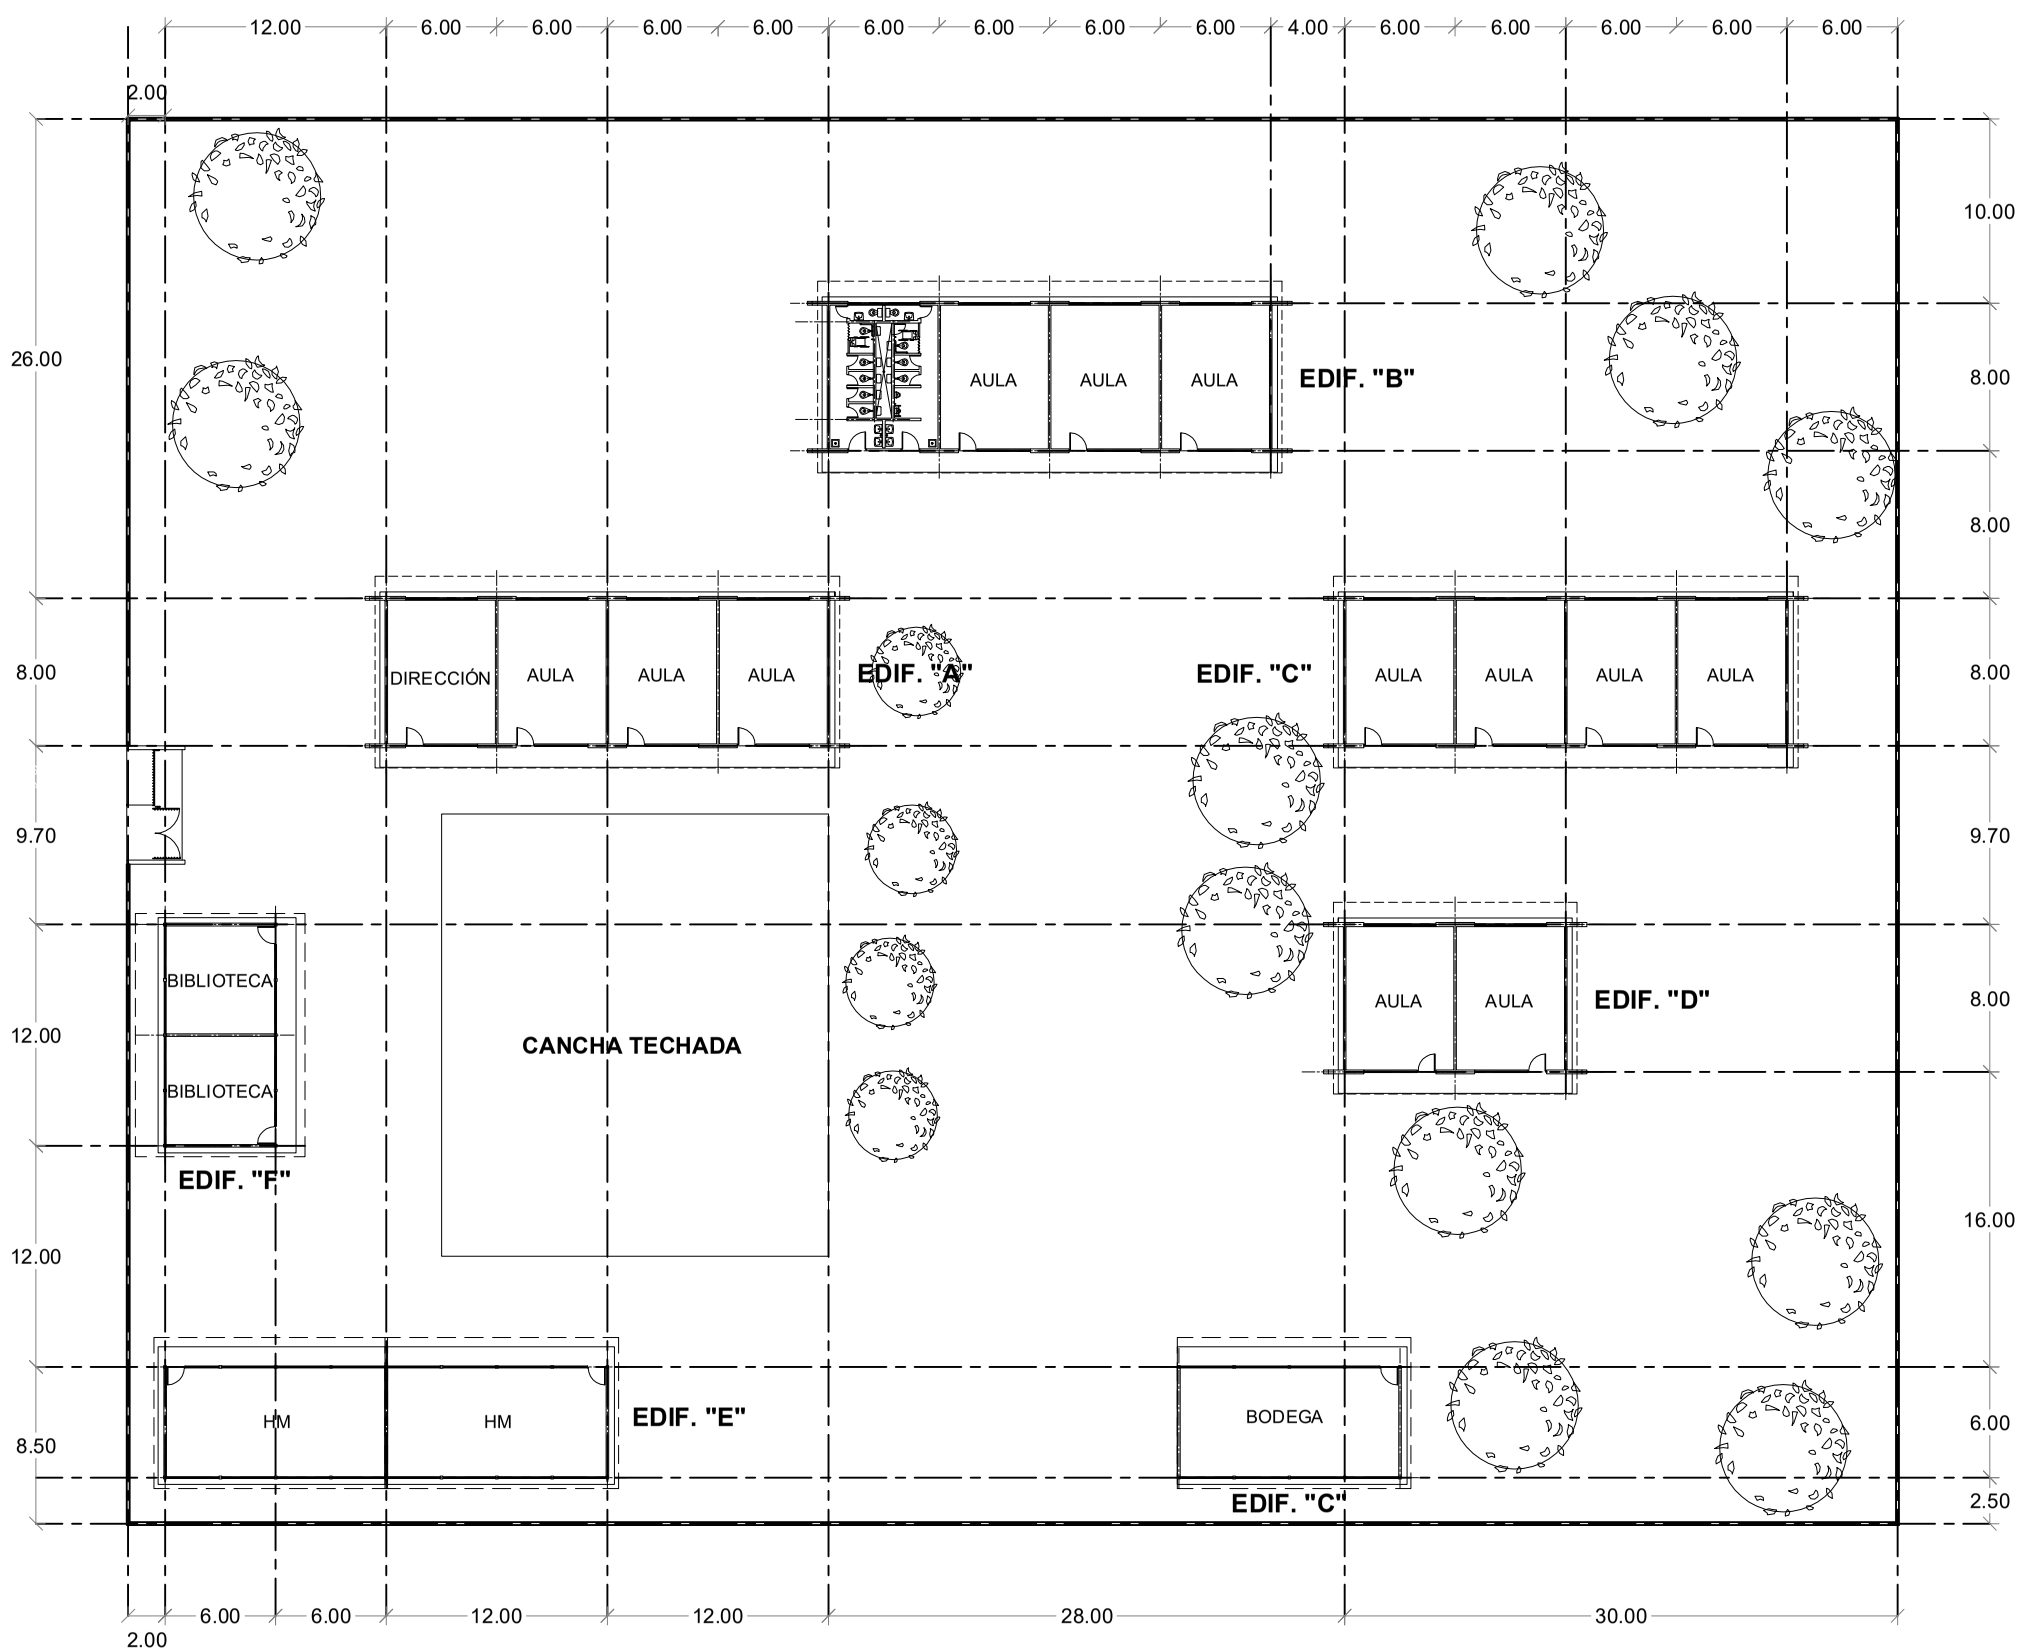

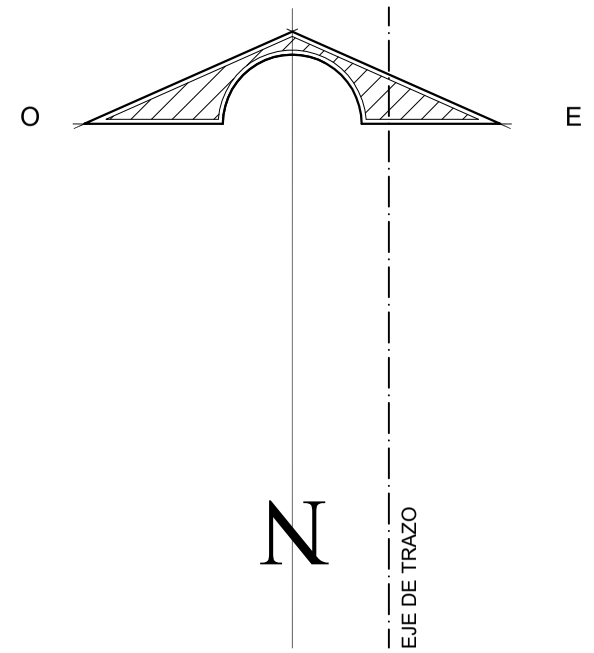

ETAPAS	PROG.	EDIF.	D E S C R I P C I O N	EST.
EXISTENTE				
EN ETAPA	2025		REPARACIONES GENERALES	
A FUTURO				

2022-2028

INSTITUTO OAXAQUEÑO
CONSTRUCTOR DE INFRAESTRUCTURA
EDUCATIVA

DIRECTOR GENERAL: LIC.E. ALEJANDRO LOPEZ JARQUIN

NIVEL : EP:"REVOLUCION"
LOCALIDAD: SAN JUAN BAUTISTA LO DE SOTO
MUNICIPIO: SAN JUAN BAUTISTA LO DE SOTO
DISTRITO: JAMILTEPEC
REGION: COSTA

PROYECTO:

TIPO DE PLANO:
ARQUITECTONICO DE CONJUNTO

PLANO N°: PC-002
DIBUJO: ARQ. PATRICIO ZAVALETA A.
ESTRUCTURA: REGIONAL
FECHA: JULIO 2025
ESCALA: 1 : 400
ACOT: MTS

REVISO: JEFE DEL DEPTO DE DISEÑO ARQUITECTONICO.
ING. JOSE LUIS CRUZ AGUIRRE

VERIFICO: JEFE DE ARCHIVO DE LA INFRAESTRUCTURA FEDERAL EDUCATIVA.
ARQ. MARCO A. ESCOBAR BIELMA

VALIDO: DIRECTOR DE CONST. DE INFR. EDUC.
ING.MARCOS MANUEL MARTINEZ BENITEZ