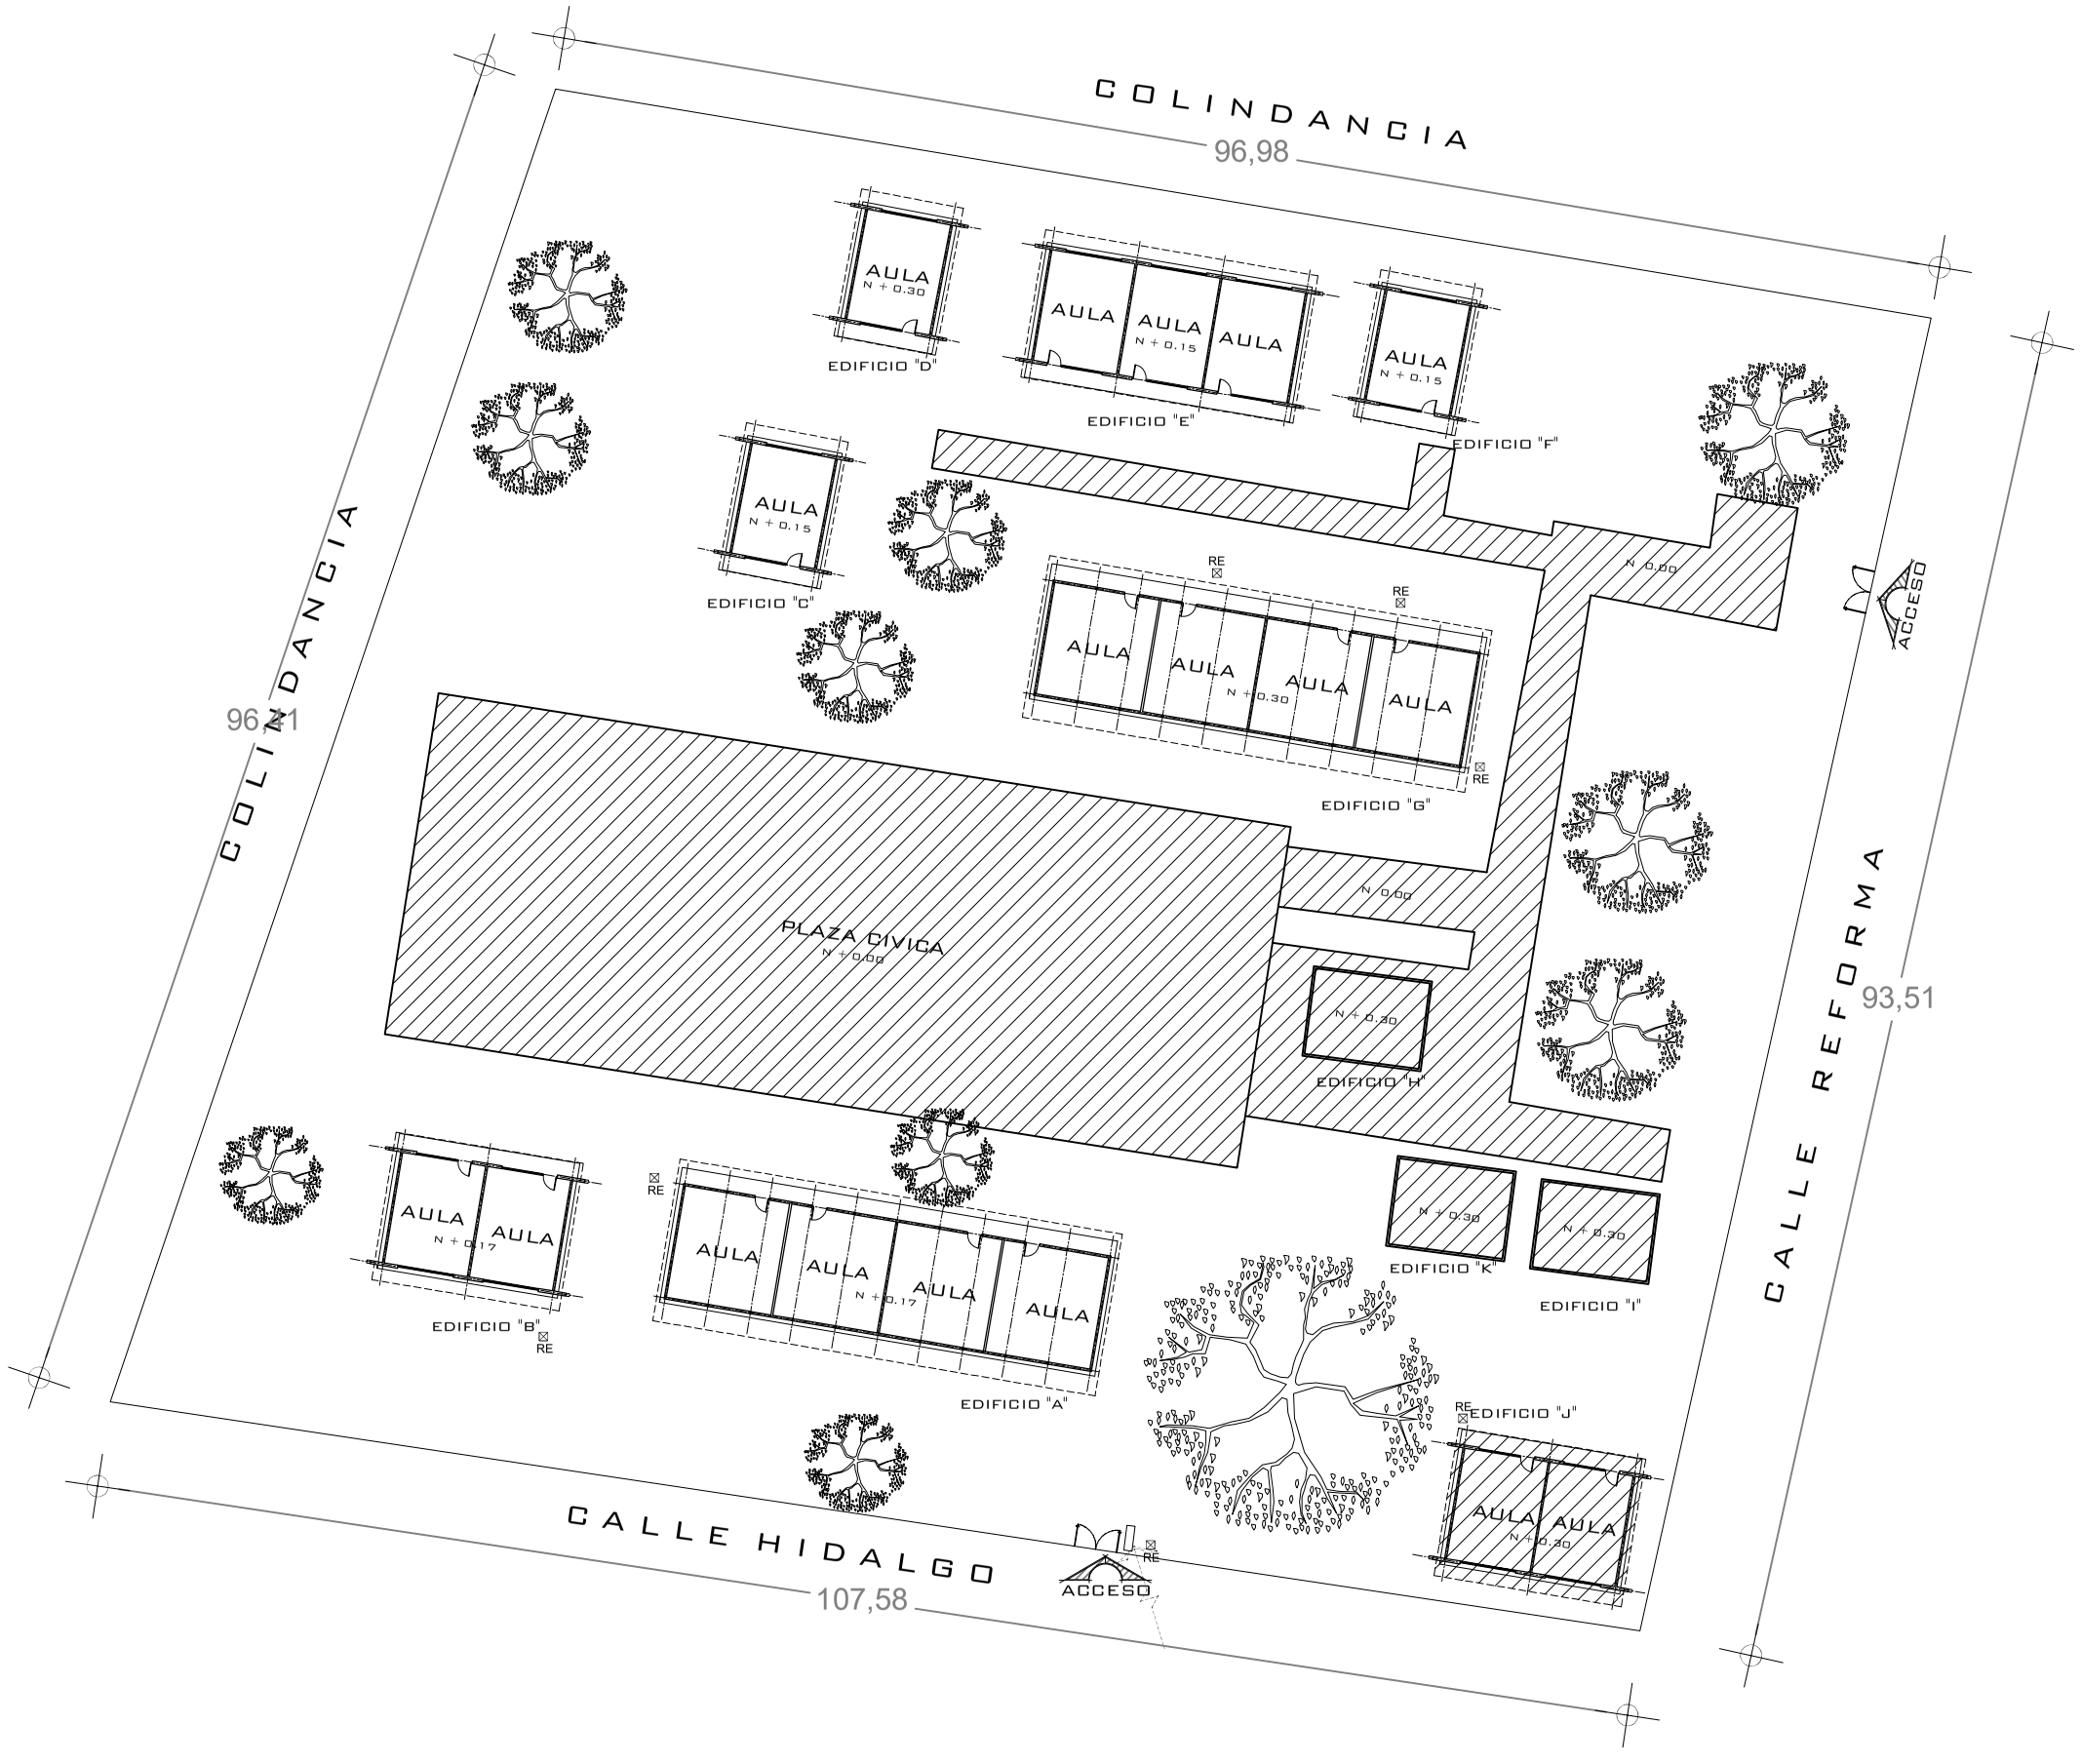

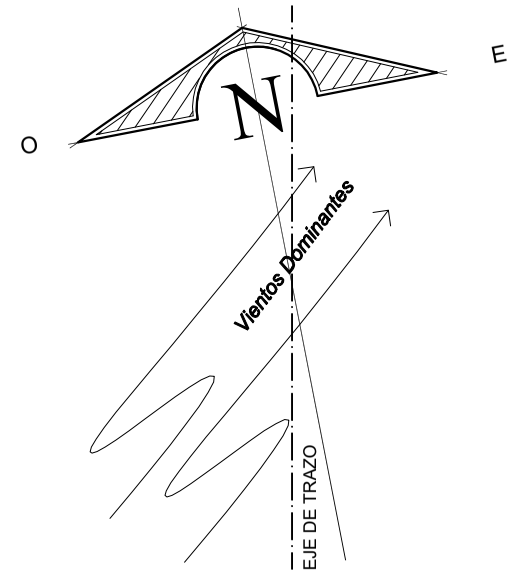

ETAPAS	PROG.	EDIF.	D E S C R I P C I O N	EST.
EXISTENTE				
EN ETAPA	2025		REPARACIONES GENERALES	
A FUTURO				

2022-2028

INSTITUTO OAXAQUEÑO
CONSTRUCTOR DE INFRAESTRUCTURA
EDUCATIVA

DIRECTOR GENERAL: LIC.E. ALEJANDRO LOPEZ JARQUIN

NIVEL : EP: AMADO NERVO
LOCALIDAD: SANTIAGO APOSTOL
MUNICIPIO: SANTIAGO APOSTOL
DISTRITO: OCOTLAN
REGION: VALLES CENTRALES

PROYECTO:

TIPO DE PLANO: ARQUITECTONICO DE CONJUNTO

PLANO N°: PC-002
DIBUJO: ARQ. PATRICIO ZAVALETA A.
ESTRUCTURA:
FECHA: JULIO 2025
ESCALA: 1 : 500
ACOT: MTS

REVISO: JEFE DE LA UNIDAD DE DISEÑOS Y PROYECTOS. C. JESÙS DÀVILA ALFARO.

VERIFICO: JEFE DE DPTO. DE ARCHIVO DE LA INFE. ARQ. MARCO A. ESCOBAR BIELMA

VALIDO: DIRECTOR DE CONST. DE INFR. EDUC. ING.MARCOS MANUEL MARTINEZ BENITEZ