


FACHADA PRINCIPAL
ESC. 1:75

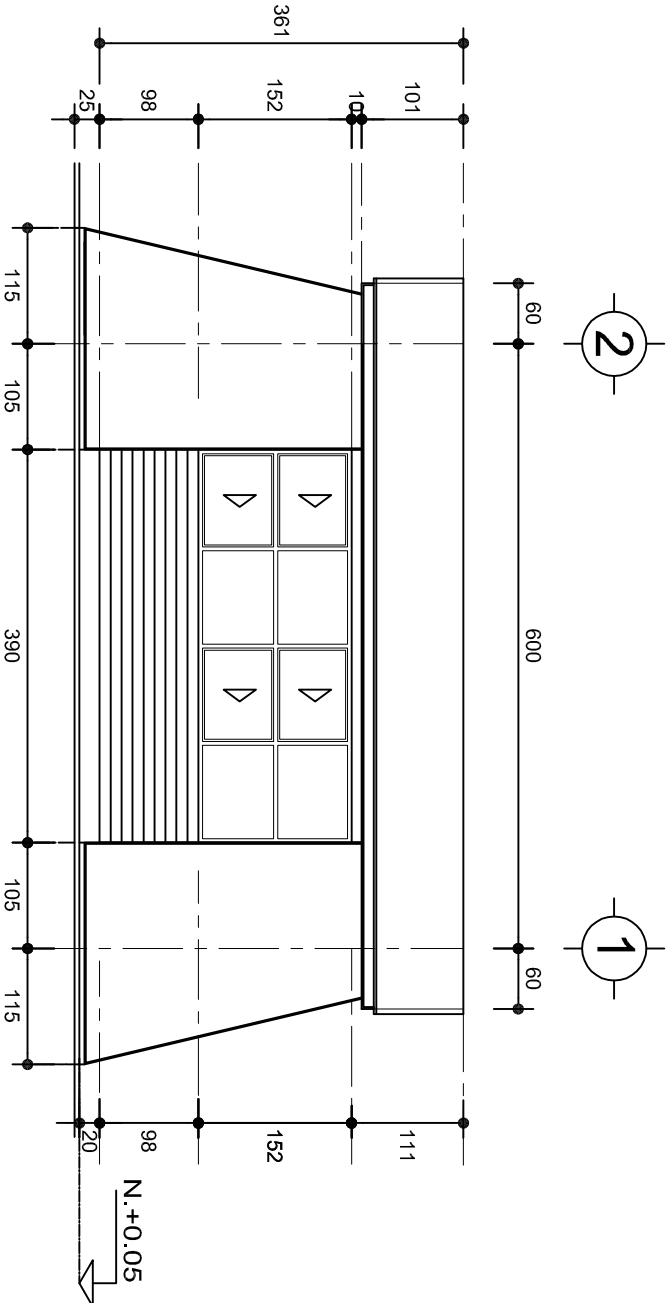

FACHADA POSTERIOR
ESC. 1:75



2022-2028

INSTITUTO OAXAQUEÑO
CONSTRUCTOR DE INFRAESTRUCTURA
EDUCATIVA



DIRECTOR GENERAL: LIC. EMMANUEL ALEJANDRO LOPEZ JARQUIN.

NIVEL: JN1.- " JOSE VASCONCELOS ".
LOCALIDAD: SAN JOSE.
MUNICIPIO: SAN ANTONIO SINICAHUA.
DISTRITO: TLAXIACO.
REGION: MIXTECA.

PROYECTO: UN AULA DIDACTICA TIPO DE PLANO: FACHADAS

PLANOT:
PA - 001-2
DPLA.4057
DIBUJO:
ARO. MAE.BIELMA
ESTRUCTURA
REG. 8.006/30
SEPTIEMBRE-2028
ESCALA: 1:25
AUT: CMS