


FACHADA LATERAL  
ESC. 1:75



CORTE A-A  
ESC. 1:75

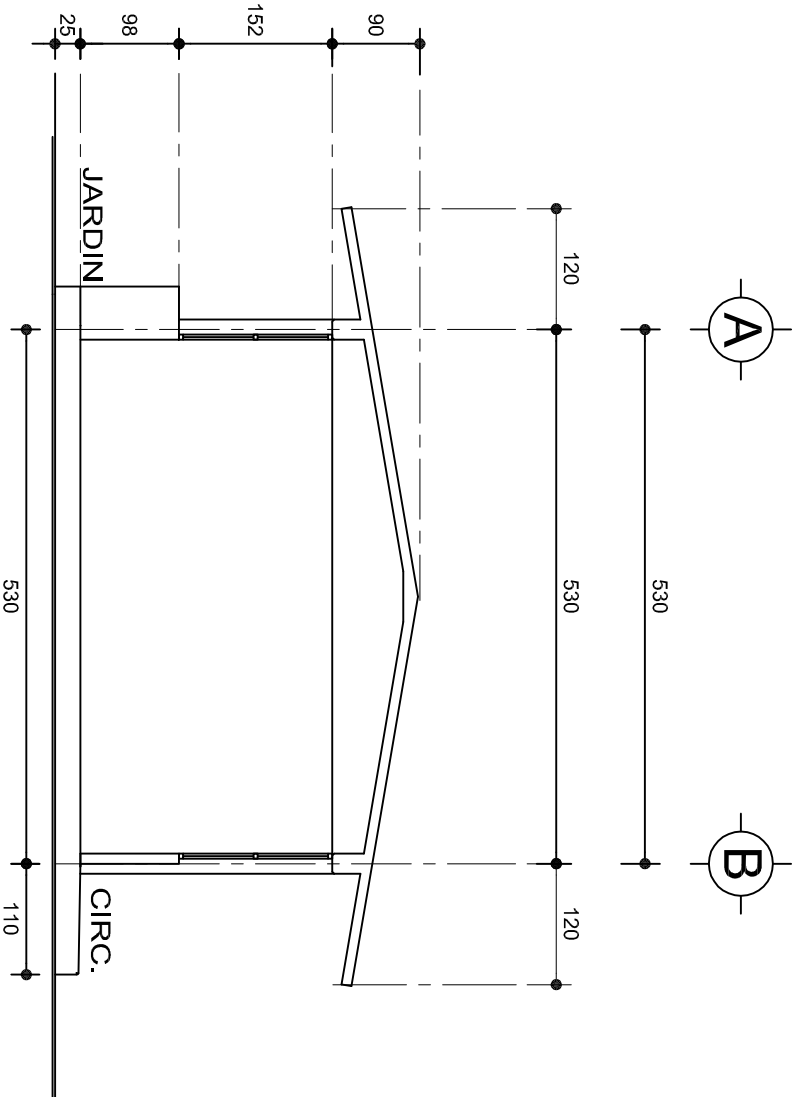

INSTITUTO OAXAQUEÑO  
CONSTRUCTOR DE INFRAESTRUCTURA  
EDUCATIVA



2022-2028

DIRECTOR GENERAL: LIC. EMMANUEL ALEJANDRO LOPEZ JARAQUIN.

PLANON°:  
PA - 001-3

DPLA.4057

DIBUJO:  
ARO. M.A.E.BIELMA

ESTRUCTURA

REG. 6.006/30

SEPTIEMBRE-2028

ESCALA: 1:25

ACOT: CMS

NIVEL: JN1.- " JOSE VASCONCELOS " .

LOCALIDAD: SAN JOSE.

MUNICIPIO: SAN ANTONIO SINICAHUA.

DISTRITO: TLAXIACO.

REGION: MIXTECA.

PROYECTO: UN AULA DIDACTICA

TIPO DE PLANO: FACHADAS LATERAL Y CORTE