



DETALLE DE CUMBRERA EN CUBIERTA (CORTE X-X)

ESC. 1:20

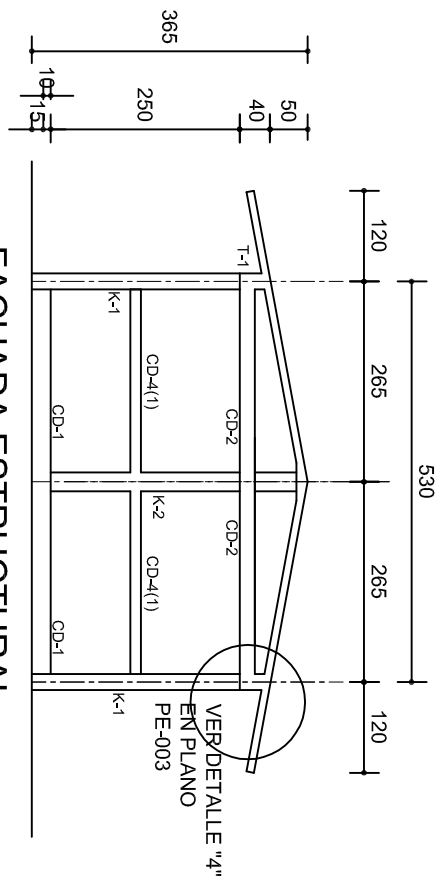


FACHADA ESTRUCTURAL
(MUROS CABECEROS)

ESC. 1:100

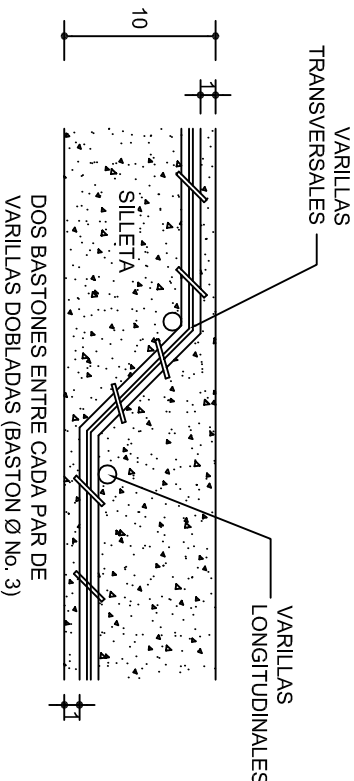

DETALLE DE DOBLEZ DE
VARILLAS

ISOMETRICO SEPARADOR
INDUSTRIALIZADO
(SILLETA)

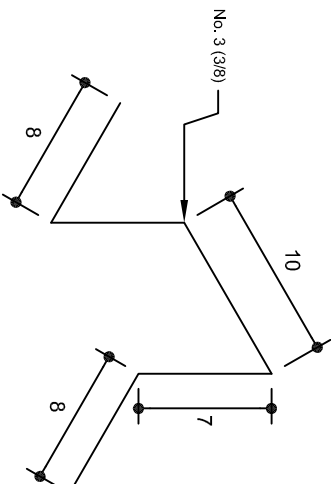

INSTITUTO OAXAQUEÑO
CONSTRUCTOR DE INFRAESTRUCTURA
EDUCATIVA

DIRECTOR GENERAL: LIC. EMMANUEL ALEJANDRO LOPEZ JARAQUIN.

NIVEL: JUNI.- " JOSE VASCONCELOS ".
LOCALIDAD: SAN JOSE.
MUNICIPIO: SAN ANTONIO SINICAHUA.
DISTRITO: TLAXIACO.
REGION: MIXTECA.

PROYECTO: UN AULA DIDACTICA

TIPO DE PLANO: ESTRUCTURALES

PLANON°: PE - 002
DPLA. 4057
DIBUJO: ARO. M.A.E.BIELMA
ESTRUCTURA REG. 6.006/30
SEPTIEMBRE-2025
ESCALA: 1:100
INDICADA: CML