




PUESTA A TIERRA DE ACOMETIDA

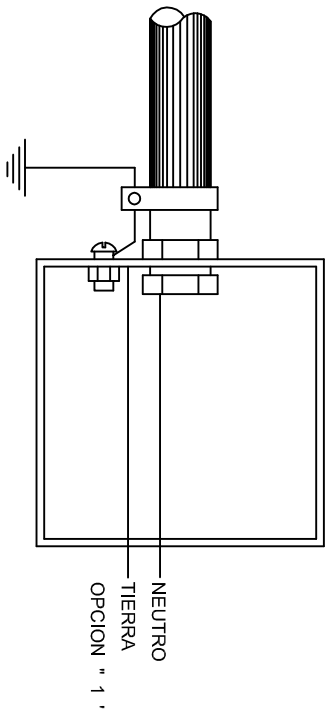

HILO DE TIERRA FISICA PARA CONEXION DE CONTACTOS, GABINETES Y EQUIPOS

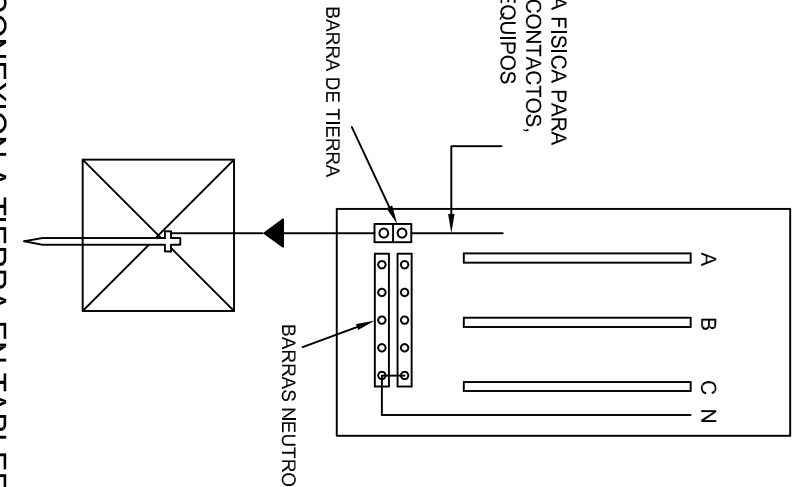

CONEXION A TIERRA EN TABLERO

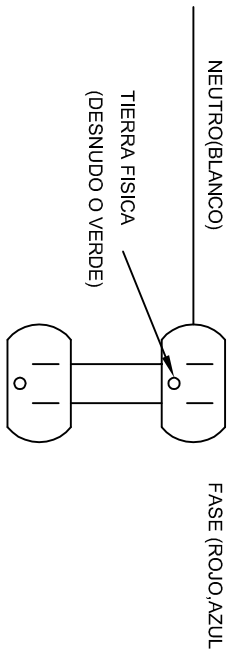

DUPLEX POLARIZADO 15 A.

CONEXION DE CONTACTOS

**INSTITUTO OAXAQUEÑO
CONSTRUCTOR DE INFRAESTRUCTURA
EDUCATIVA**

DIRECTOR GENERAL: LIC. EMMANUEL ALEJANDRO LOPEZ JARAQUIN.

2022-2028

**CONSTRUCTOR DE INFRAESTRUCTURA
EDUCATIVA**

**CONSTRUCTOR DE INFRAESTRUCTURA
EDUCATIVA**

NIVEL: JN1.- " JOSE VASCONCELOS "

LOCALIDAD: SAN JOSE.

MUNICIPIO: SAN ANTONIO SINICAHUA.

DISTRITO: TLAXIACO.

REGION: MIXTECA.

PLANO N°: IE-002

DPLA-40.58

DIBUJO: ARO. M.A.E. BIELMA.

ESTRUCTURA REG. 6.00X6.00

FECHA: Septiembre - 2025

ESCALA: 1/200

INDICADA: (CM).

PROYECTO: UN AULA DIDACTICA

TIPO DE PLANO: ESPECIFICACIONES PARA PUESTA A TIERRA