
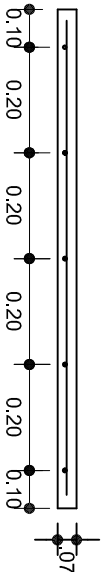



PLANTA esc. 1:20

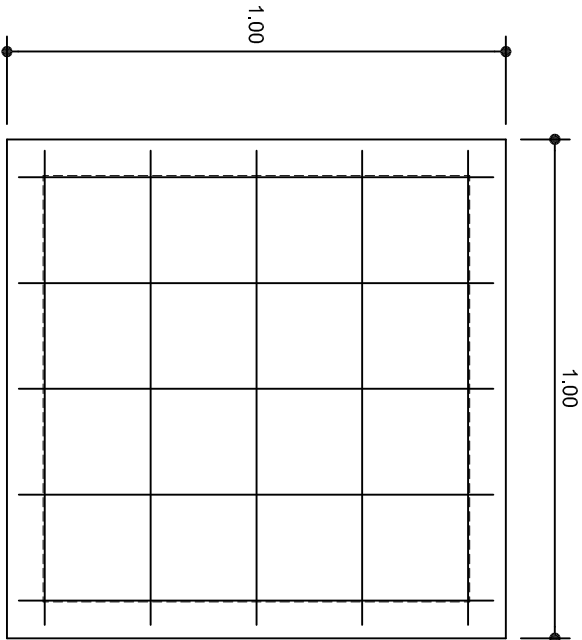

ARMADO DE TAPA ESC. 1:10

VARILLAS DE 3/8" @ 20 CMS.

NOTA: EXCAVACION MINIMA DE 60 CMS. DE PROFUNDIDAD PARA RECIBIR TUBO CONDUIT TIPO PESADO

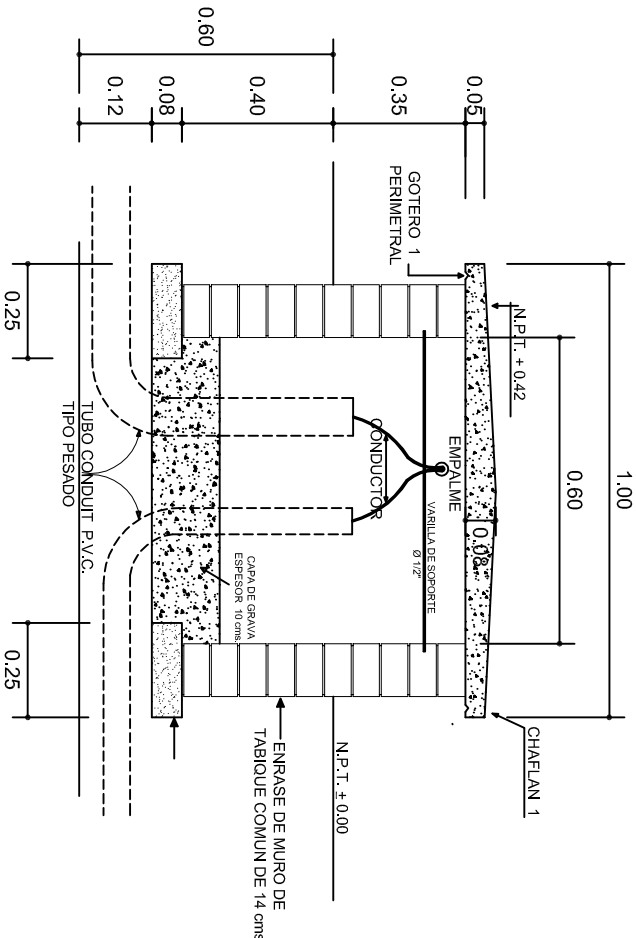

REGISTRO TIPO BANCA
CORTE A - A' esc. 1:20



2022-2028

INSTITUTO OAXAQUEÑO
CONSTRUCTOR DE INFRAESTRUCTURA
EDUCATIVA



DIRECTOR GENERAL: LIC. EMMANUEL ALEJANDRO LOPEZ JARAQUIN.

NIVEL: JN1.- " JOSE VASCONCELOS ".
LOCALIDAD: SAN JOSE.
MUNICIPIO: SAN ANTONIO SINICAHUA.
DISTRITO: TLAXIACO.
REGION: MIXTECA.

PROYECTO: UN AULA DIDACTICA

TIPO DE PLANO: REGISTROS ELECTRICOS

PLANO N°:
IE - 003
DPLA.40.58
DIBUJO:
ARO. M.A.E. BIELMA
ESTRUCTURA
REG. 8.006/30
FECHA: MARZO - 2025
ESCALA: 1:20
INDICADA: CMS