

## PLANTA ARQUITECTONICA

ESC. 1:75

### ESPECIFICACIONES:

#### CIMENTACION:

A BASE DE ZAPATAS CORRIDAS DE CONCRETO ARMADO DE  $f_c = 250 \text{ kg/cm}^2$ .

#### ESTRUCTURA:

A BASE DE MUROS DE CARGA, DE TABIQUE ROJO RECOCIDO CONFINADOS CON CASTILLOS, CADENAS Y TRABES DE CONCRETO ARMADO  $f_c = 250 \text{ kg/cm}^2$ .

#### MUROS:

TRANSVERSALES, DE TABIQUE DE BARRO ROJO RECOCIDO DE 14 cm. DE ESPESOR.  
LONGITUDINALES, DE TABIQUE ROJO RECOCIDO DE 21 cm. DE ESPESOR, JUNTEADO CON MORTERO DE CEMENTO -ARENA PROP. 1: 3.

#### LOSA:

DE CONCRETO ARMADO  $f_c = 250 \text{ kg/cm}^2$ , COLADO CON CIMBRA APARENTE, ACABADO CON PINTURA VINILICA.

#### AZOTEA:

IMPERMEABILIZANTE, BASE DE SISTEMA LAMINAR PREFABRICADO CON ASFALTOS MODIFICADOS SINTETICOS Y MEMBRANA DE REFUERZO DE ALTA ESTABILIDAD, APLICACION DE SELLADOR ASFALTICO, BASE SOLVENTE Y SELLADO DE GRIETAS CON EL MISMO IMPERMEABILIZANTE DE 4.0 MM DE ESPESOR, ACABADO CON GRAVILLA GRANULAR ESMALTADA AL HORNO.

#### PISOS:

INTERIORES DE CONCRETO SIMPLE DE 10 cm DE ESPESOR  $f_c = 150 \text{ kg/cm}^2$  EN LOSAS DE 3.00 X 2.00 m. EN CIRCULACIONES DE CEMENTO PULIDO RAYADO FINO EN EL SENTIDO DE LA PENDIENTE CON JUNTA FRIA A HUESO A CADA 3.00 m. ACABADO CON VOLTEADOR.

CANCELERIA DE ALUMINIO (FUJAS Y CORREDIZAS)



INSTITUTO OAXAQUEÑO  
CONSTRUCTOR DE INFRAESTRUCTURA  
EDUCATIVA

2022-2028

DIRECTOR GENERAL: LIC. EMMANUEL ALEJANDRO LOPEZ JARQUIN.

NIVEL: TELESECUNDARIA.  
LOCALIDAD: ASUNCION ACATLAN.  
MUNICIPIO: SAN JUAN JUQUILA MIXE.  
DISTRITO: YAUTEPEC.  
REGION: SIERRA SUR.

PROYECTO: DIRECCION TIPO DE PLANO: PLANTA ARQUITECTONICA



PLANO N°:  
PA-001  
DPLA-40.57  
DIBUJO: E. BIELMA  
REVISOR: E. BIELMA  
REG. 6.006.00  
FECHA: SEPTIEMBRE - 2026  
ESCALA: ACOI:  
INDICADA CM.



FACHADA PRINCIPAL  
ESC. 1:75



FACHADA POSTERIOR  
ESC. 1:75



INSTITUTO OAXAQUEÑO  
CONSTRUCTOR DE INFRAESTRUCTURA  
EDUCATIVA



2022-2028

DIRECTOR GENERAL: LIC. EMMANUEL ALEJANDRO LOPEZ JARAQUIN.

NIVEL: TELESECUNDARIA.  
LOCALIDAD: ASUNCION ACATLAN.  
MUNICIPIO: SAN JUAN JUQUILA MIXE.  
DISTRITO: YAUTEPEC.  
REGION: SIERRA SUR.

PROYECTO: UN AULA DIDACTICA

TIPO DE PLANO:

FACHADAS

PLANO N°:

PA-001-2

DISEÑO: DPLA.40.57

REVISIÓN: E. BIELLA

REG. 6.006.00

FECHA: SEPTIEMBRE - 2023

ESCALA: ACOT: INDICADA CML



## FACHADA LATERAL

ESC. 1:75



## CORTE A-A

ESC. 1:75



INSTITUTO OAXAQUEÑO  
CONSTRUCTOR DE INFRAESTRUCTURA  
EDUCATIVA

2022-2028

DIRECTOR GENERAL: LIC. EMMANUEL ALEJANDRO LOPEZ JARQUIN.

NIVEL: TELESECUNDARIA.  
LOCALIDAD: ASUNCION ACATLAN.  
MUNICIPIO: SAN JUAN JUQUILA MIXE.  
DISTRITO: YAUTEPEC.  
REGION: SIERRA SUR.

PROYECTO: DIRECCION TIPO DE PLANO: FACHADA Y CORTE.



PLANO N°:  
PA-001-3


DISEÑO: DPLA.40.57

REVISOR: E. BIELMA

FECHA: 01/09/2023

FECHA: 01/09/2023

FECHA: 01/09/2023

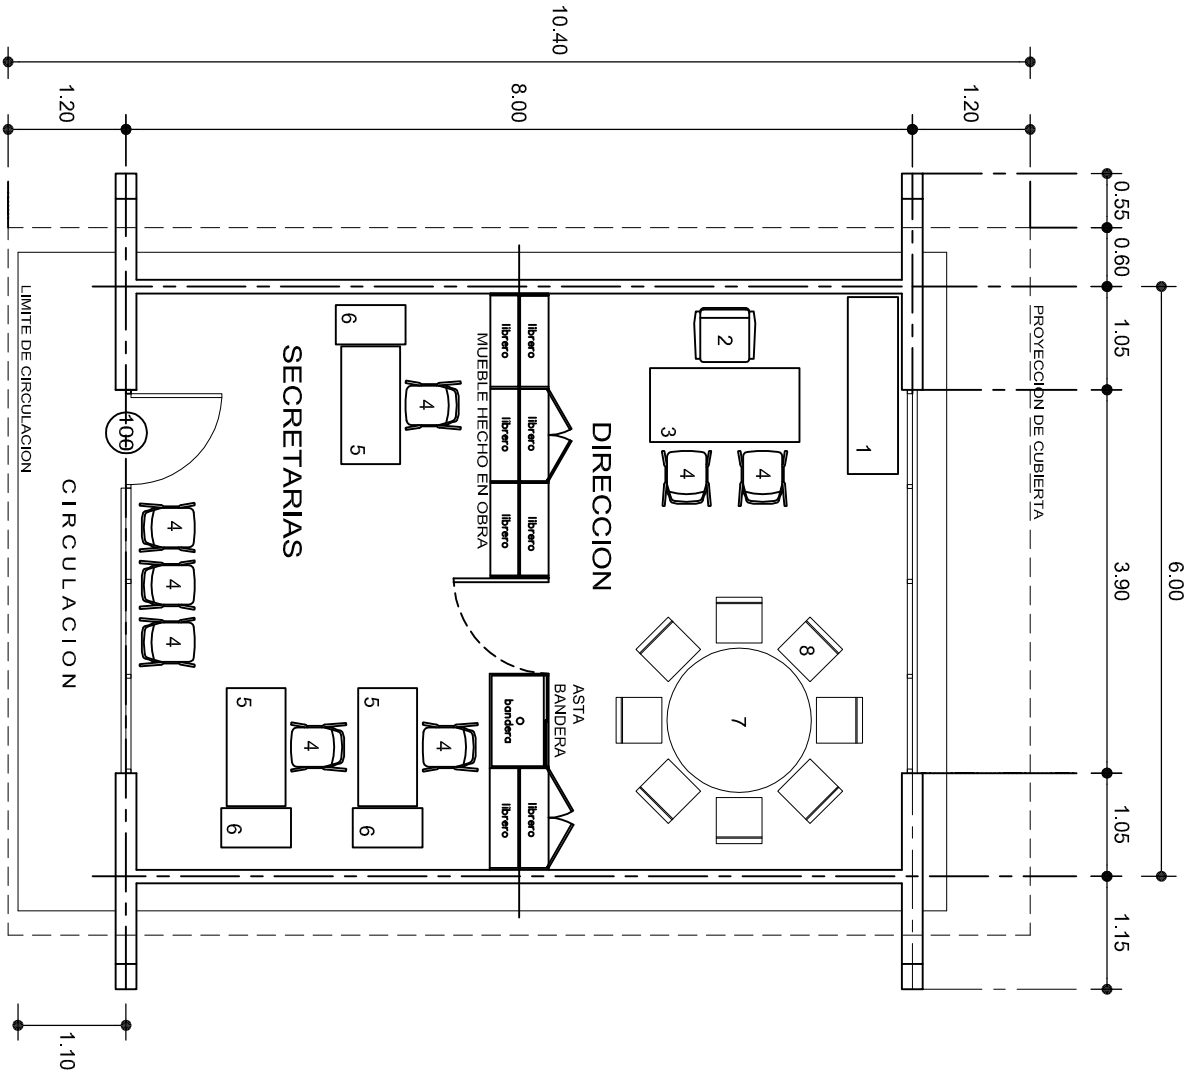

## MOBILIARIO Y EQUIPO

No.	DESCRIPCION	CANT. No.
1	CREDENZA DOS PUERTAS CORREDIZAS	1
2	SILLON EJECUTIVO	1
3	ESCRITORIO UN PEDESTAL	1
4	SILLA ESPECIAL C.A.P.F.C.E. APILABLE	8
5	MESA PARA MAESTRO	3
6	ARCHIVERO DOS GAVETAS	3
7	MESA REDONDA DE 1.20 DE DIAMETRO	1
8	SILLA	8

# PLANTA ARQUITECTONICA

ESC. 1:75



INSTITUTO OAXAQUEÑO  
CONSTRUCTOR DE INFRAESTRUCTURA  
EDUCATIVA

2022-2028

DIRECTOR GENERAL: LIC. EMMANUEL ALEJANDRO LOPEZ JARAQUIN.

NIVEL: TELESECUNDARIA.  
LOCALIDAD: ASUNCION ACATLAN.  
MUNICIPIO: SAN JUAN JUQUILA MIXE.  
DISTRITO: YAUTEPEC.  
REGION: SIERRA SUR.








PROYECTO: DIRECCION


TIPO DE PLANO: PLANTA ARO. Y GUIA MECANICA



PLANO N°: PA-001-4  
DPLA-40.57  
DIBUJO: E. SIELEMA  
COORDINADOR: E. SIELEMA  
FECHA: 6.09.2023  
SEPTIEMBRE - 2023  
ESCALA: ACOI:  
INDICADA CML




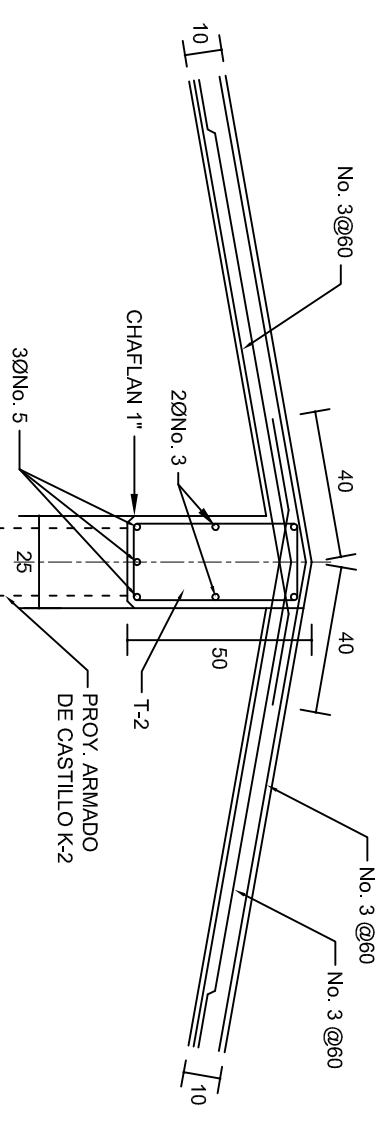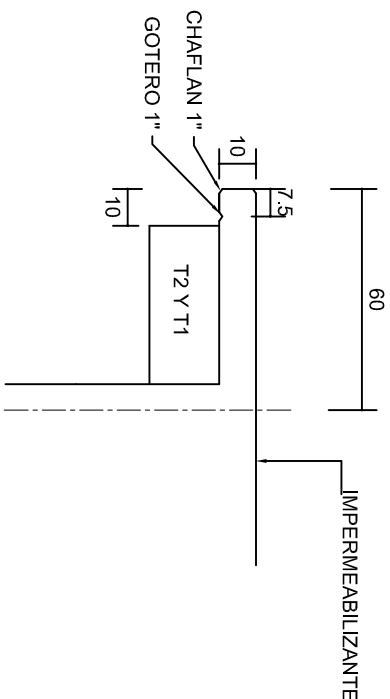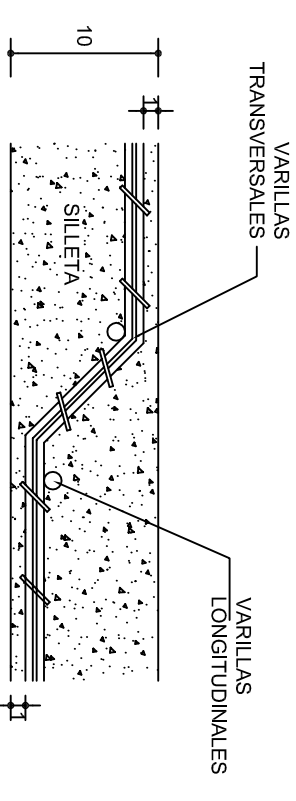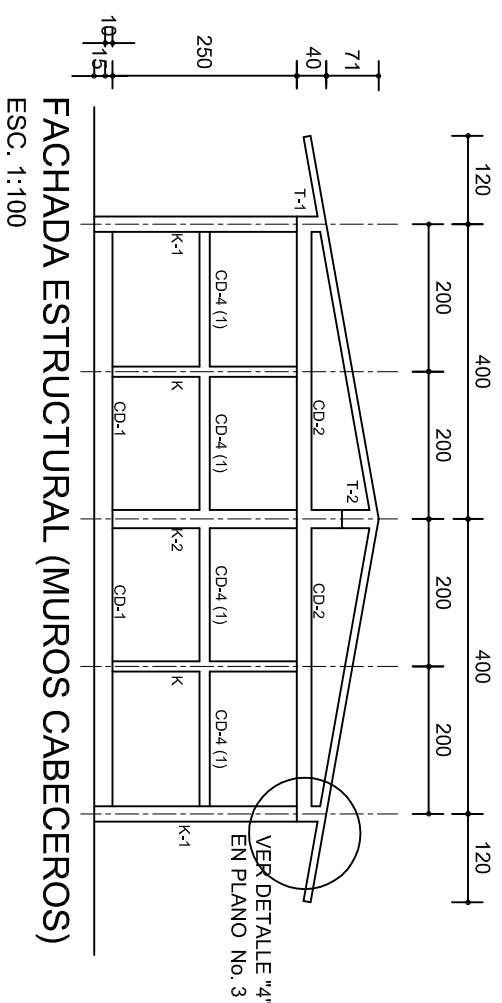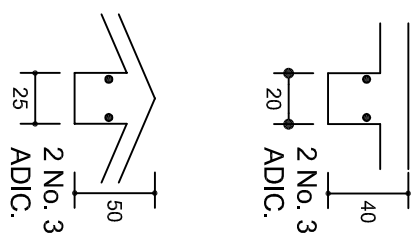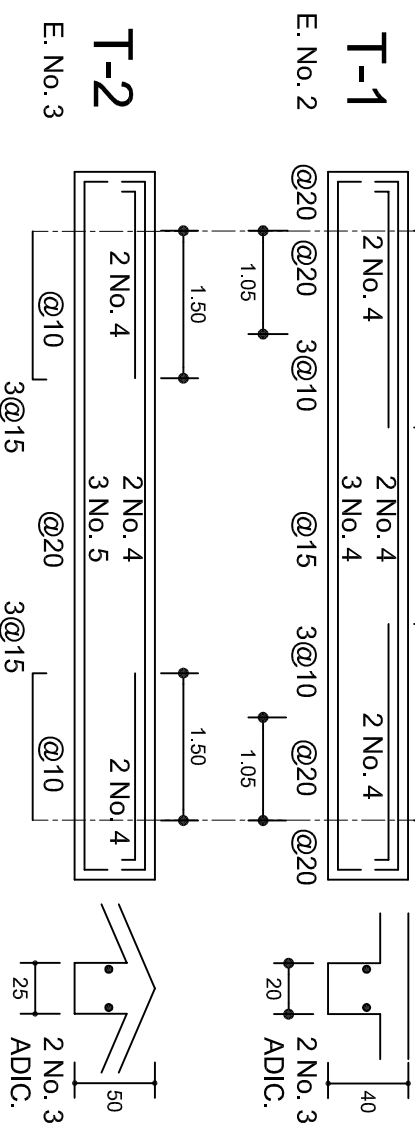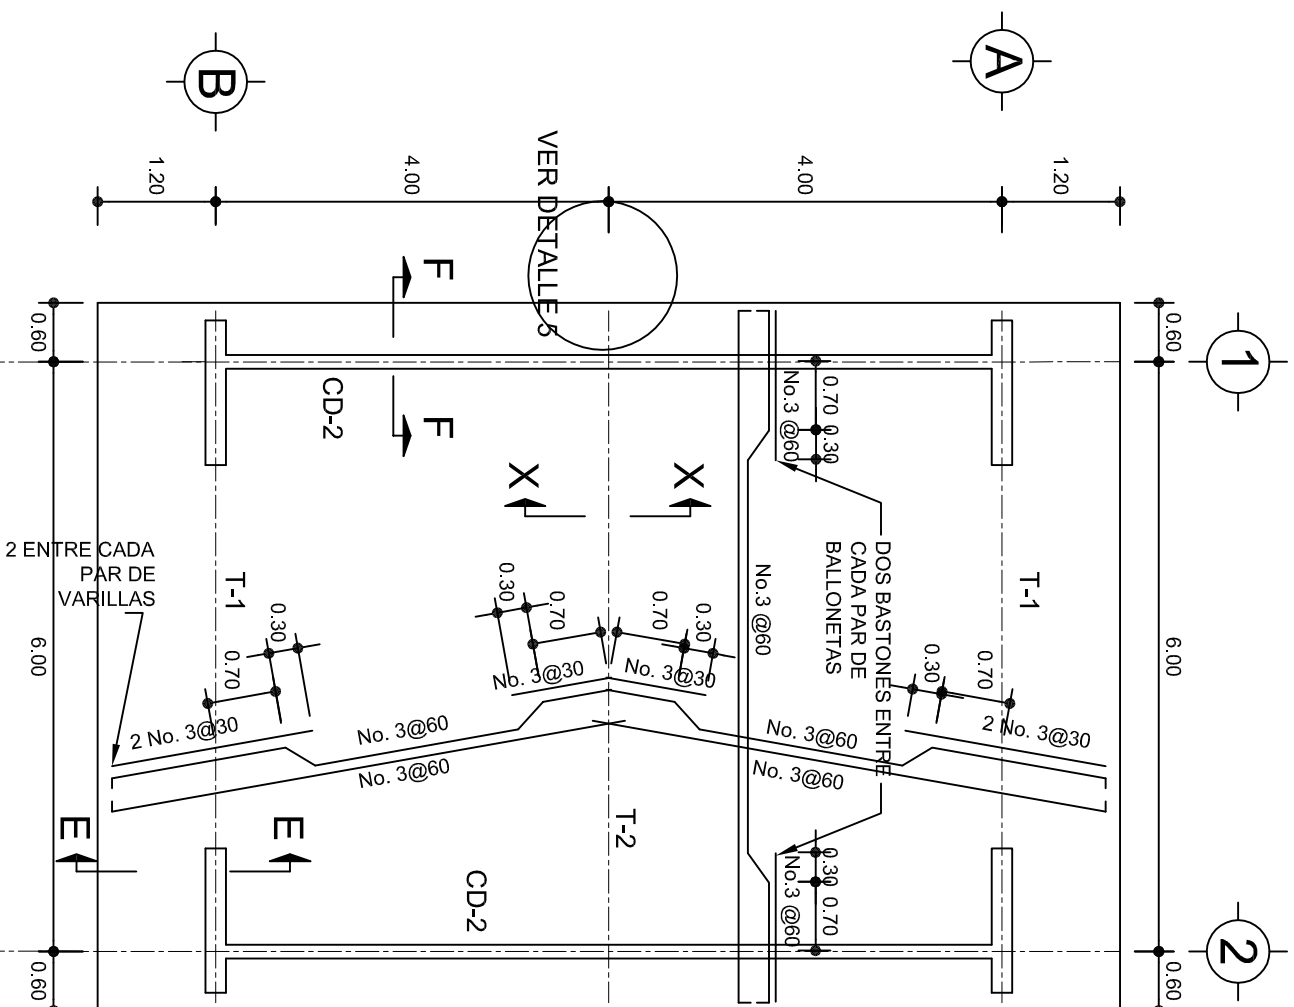

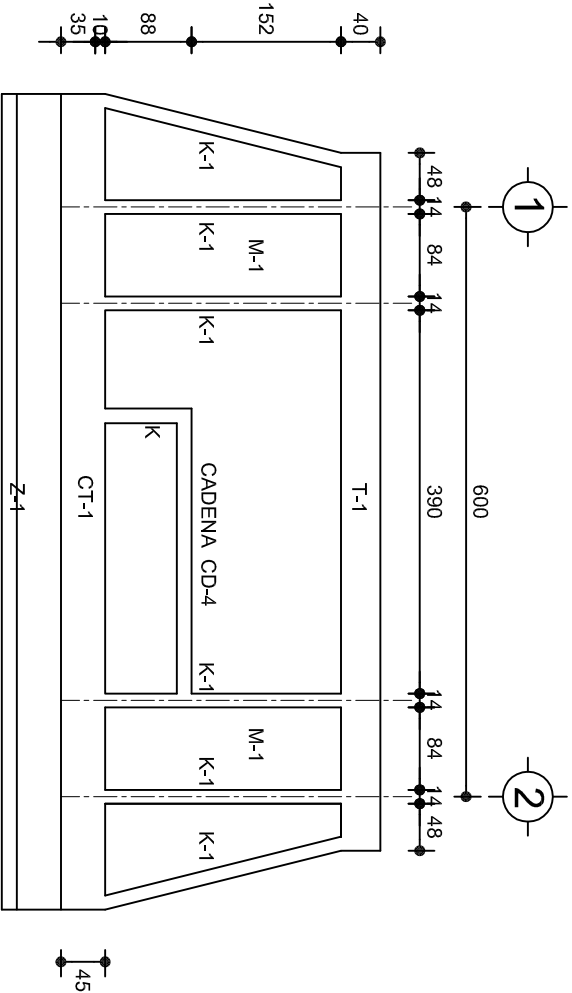


### FACHADA ESTRUCTURAL (PRINCIPAL)

ESC. 1:75

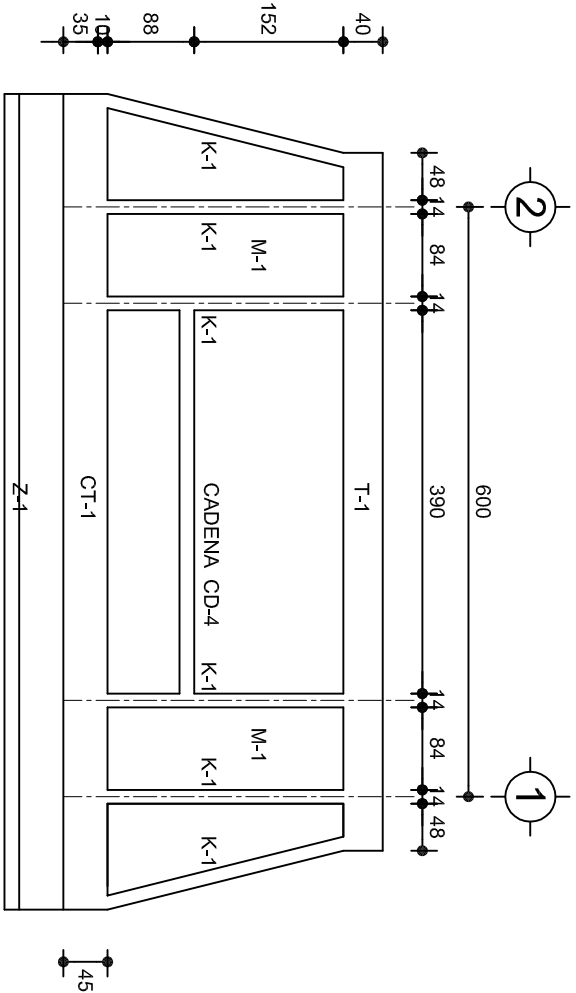


### FACHADA ESTRUCTURAL (POSTERIOR)

ESC. 1:75

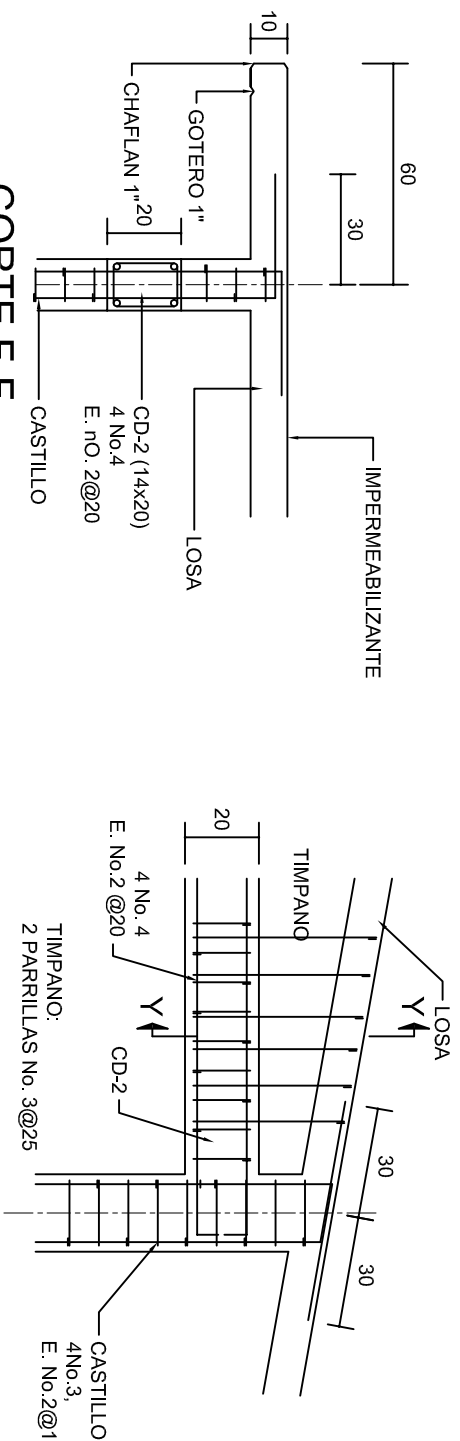


### CORTE F-F

ESC. 1:20

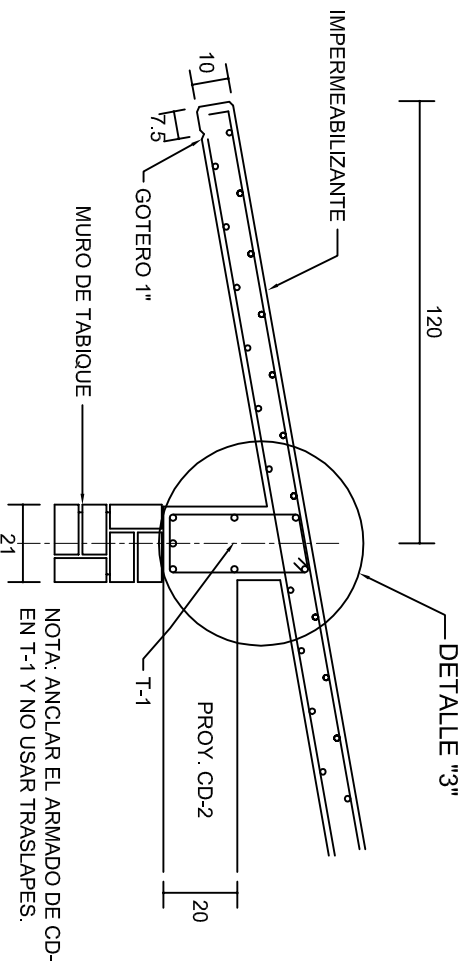


### CORTE E-E

ESC. 1:20

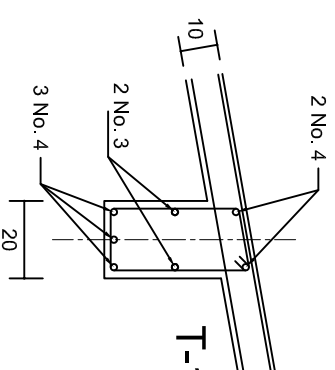


### DETALLE "3"

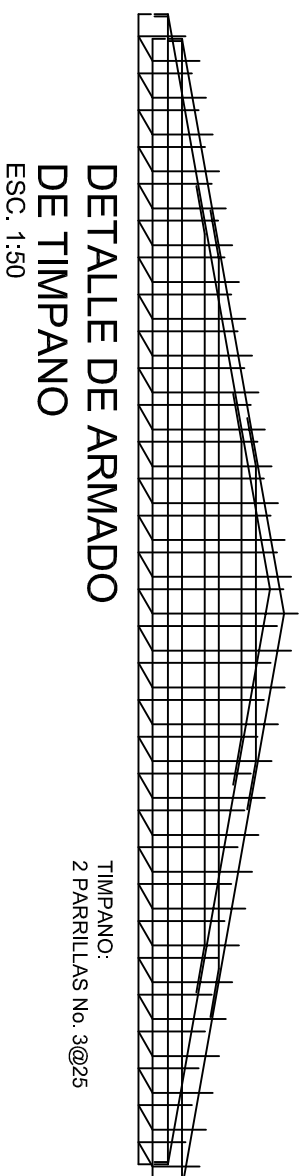

### DETALLE DE ARMADO DE TIMPANO

ESC. 1:50

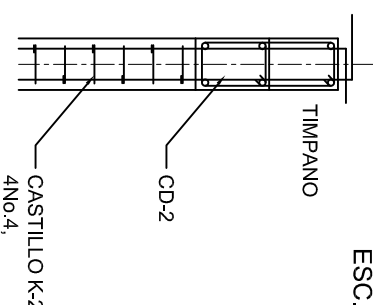

### DETALLE Y-Y

ESC. 1:20



INSTITUTO OAXAQUEÑO  
CONSTRUCTOR DE INFRAESTRUCTURA  
EDUCATIVA




DIRECTOR GENERAL: LIC. EMMANUEL ALEJANDRO LOPEZ JARQUIN.

NIVEL: TELESECUNDARIA.  
LOCALIDAD: ASUNCION ACATLAN.  
MUNICIPIO: SAN JUAN JUQUILA MIXE.  
DISTRITO: YAUTEPEC.  
REGION: SIERRA SUR.

PROYECTO: DIRECCION TIPO DE PLANO: FACHADAS ESTRUCTURALES

PLANO N°:  
PE-003  
DPLA.40.57  
DIBUJO: ERIQUELA  
REVISOR: ERIQUELA  
REG. 6.006.00  
FECHA: SEPTIEMBRE - 2026  
ESCALA: ACOT:  
INDICADA CML

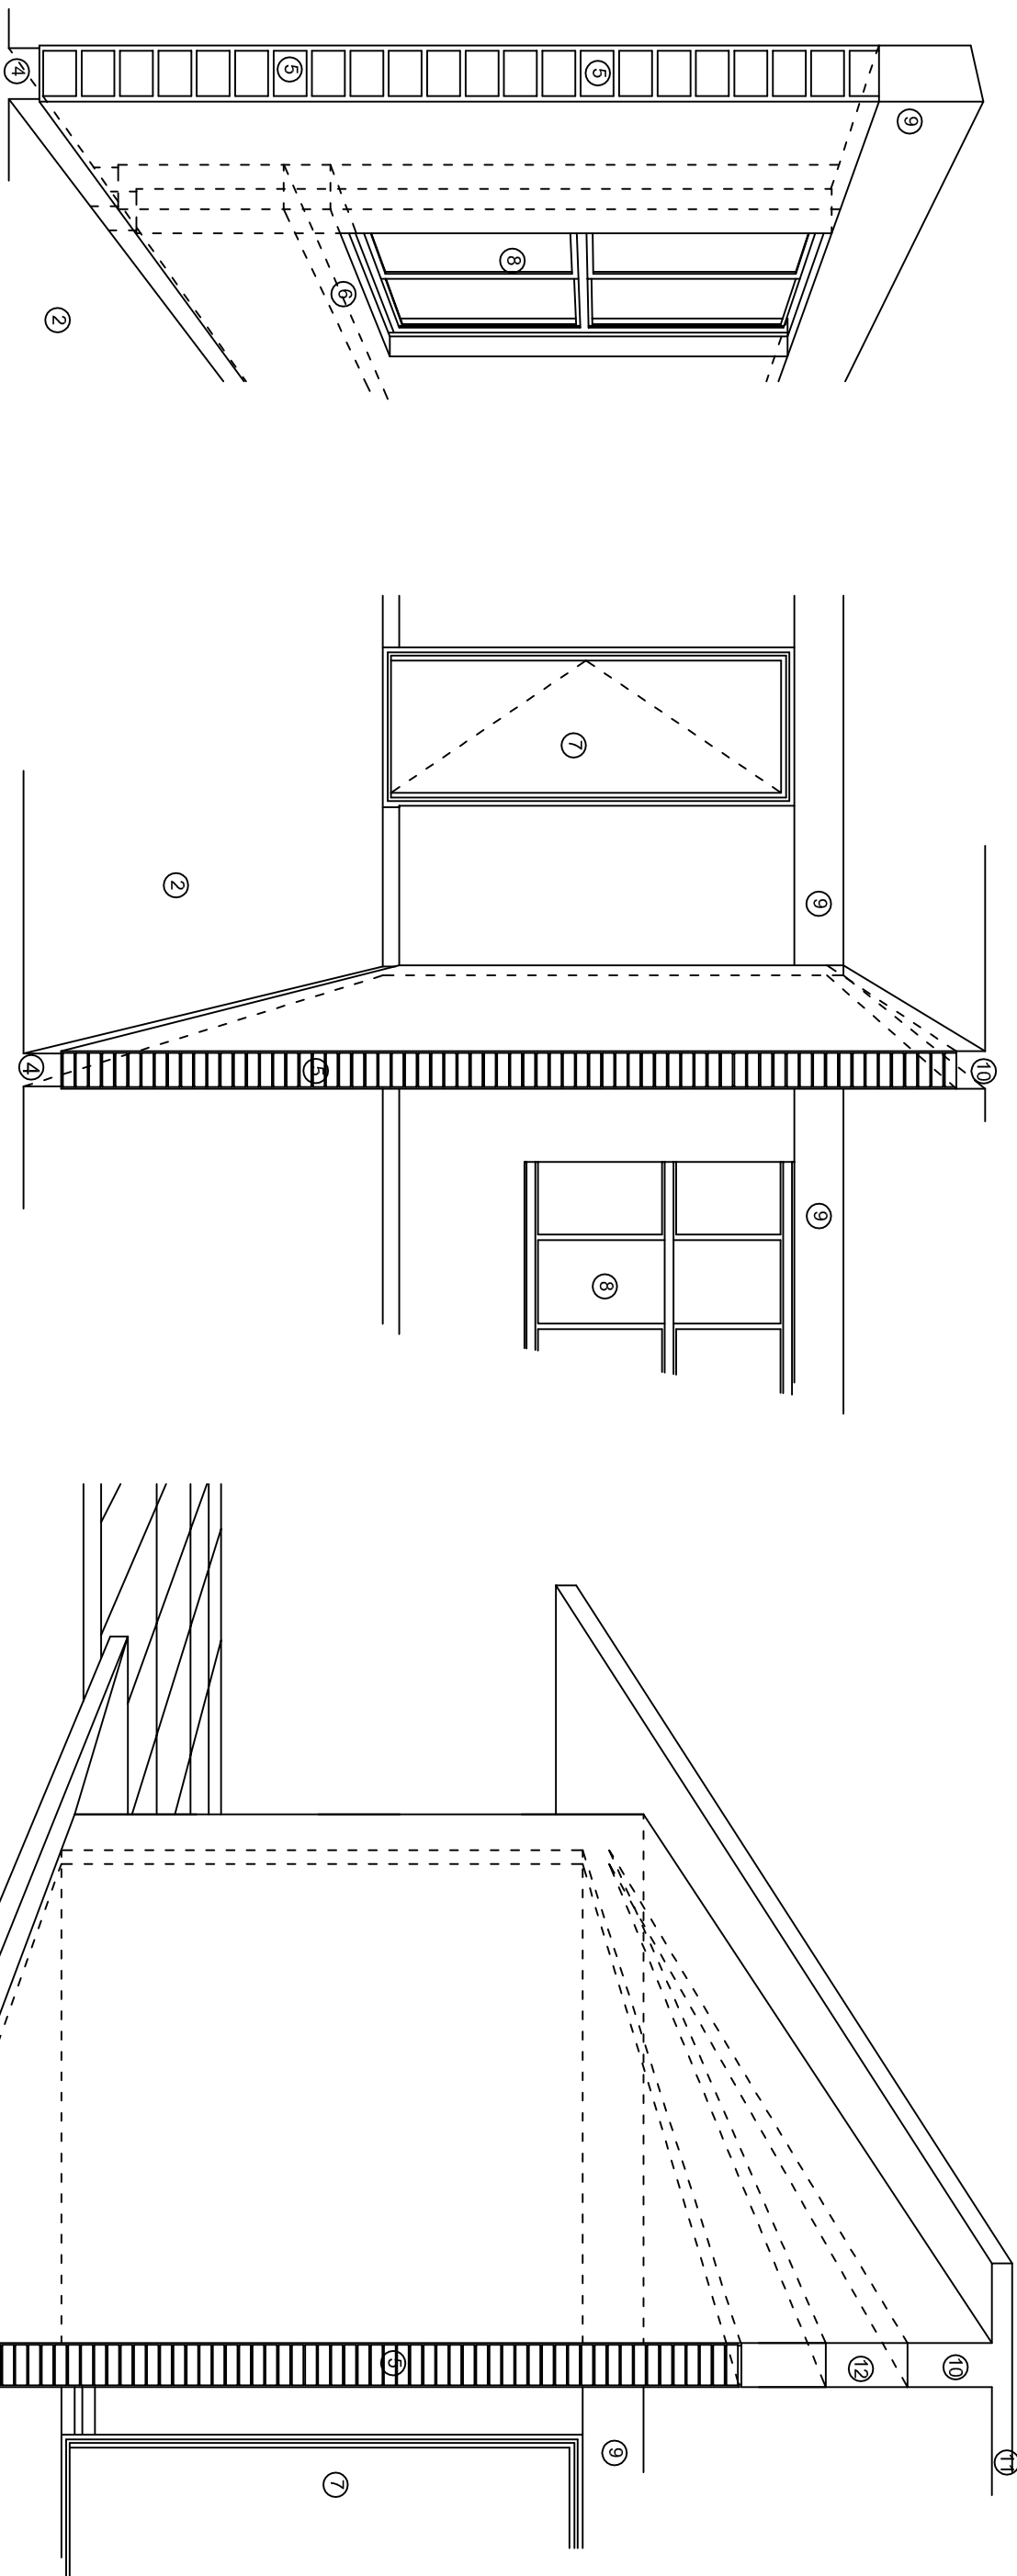

## N O M E N C L A T U R A

- 1.- CADENA DE CONCRETO DE 14x25 cm.
- 2.- PISO DE CONCRETO
- 3.- CEJA DE CONCRETO.
- 4.- ZOCCLO DE CONCRETO APARENTE.
- 5.- MUROS DE TABIQUE COMUN, APLANADO CON MEZCLA POR AMBAS CARAS, EXCEPTO EN SANITARIOS QUE LLEVARAN LAMBRIN DE MATERIAL VIDRIADO POR EL INTERIOR.
- 6.-CADENA DE CONCRETO DE 14x14 cm.
- 7.- PUERTA DE MUL TYPANEL .
- 8.- CANCELERIA DE ALUMINIO.
- 9.- TRABE DE CONCRETO.
- 10.- CADENA DE CONCRETO DE 14x20 cm.
- 11.- LOSA DE CONCRETO.
- 12.-TIMPANO DE CONCRETO.



2022-2028

INSTITUTO OAXAQUEÑO  
CONSTRUCTOR DE INFRAESTRUCTURA  
EDUCATIVA



DIRECTOR GENERAL: LIC. EMMANUEL ALEJANDRO LOPEZ JARQUIN.

NIVEL : TELESECUNDARIA.  
LOCALIDAD: ASUNCION ACATLAN.  
MUNICIPIO: SAN JUAN JUQUILA MIXE.  
DISTRITO: YAUTEPEC.  
REGION: SIERRA SUR.

PROYECTO: DIRECCION

TIPO DE PLANC: CORTE EN PERSPECTIVA

PLANO N°:  
CP - 001  
DPLA.40.57  
DIBUJO: ERIQUELA  
REVISOR: ERIQUELA  
REG. 6.006.8.00  
FECHA: SEPTIEMBRE - 2026  
ESCALA: ACOT: S/E S/A





CORTE "A"  
PUERTA DE ACCESO



CORTE "B"  
MURO BAJO



CORTE "C"  
MURO ALTO

## N O M E N C L A T U R A

- 1.- PISO DE CONCRETO.
- 2.- ZOCLO DE CONCRETO APARENTE.
- 3.- MURO DE TABIQUE COMUN, APLANADO CON MEZCLA POR AMBAS CARAS, EXCEPTO EN SANITARIOS, QUE LLEVARAN LAMBRIN DE MATERIAL VIDRIADO POR EL INTERIOR.

- 4.- CADENA DE CONCRETO DE 14x14 cm.
- 5.- PUERTA DE MULTYPANEL.
- 6.- CANCELERIA DE ALUMINIO.
- 7.- TRABE DE CONCRETO.
- 8.- LOSA DE CONCRETO.



INSTITUTO OAXAQUEÑO  
CONSTRUCTOR DE INFRAESTRUCTURA  
EDUCATIVA



DIRECTOR GENERAL: LIC. EMMANUEL ALEJANDRO LOPEZ JARQUIN.

NIVEL: TELESECUNDARIA.  
LOCALIDAD: ASUNCION ACATLAN.  
MUNICIPIO: SAN JUAN JUQUILA MIXE.  
DISTRITO: YAUTEPEC.  
REGION: SIERRA SUR.

PROYECTO: DIRECCION

TIPO DE PLANO: CORTE EN PERSPECTIVA

PLANO N°:  
CP - 002  
DPLA.40.57  
DIBUJO: E. SIELEMA  
REVISOR: E. SIELEMA  
REG. 6.006.00  
FECHA: SEPTIEMBRE - 2026  
ESCALA: ACOT: S/A

# Especificaciones

## Compactación:

El relleno que se haga bajo firmes, será de 20 cm. con tepetate o grava cementada con un peso volumétrico mínimo de 1700 kg/m³, compactada cada dos capas de 15 cm. cada una. La compactación se hará con pison metálico de 18 kg. de peso y un mínimo de 15 golpes a una altura de 30 cms. La humedad del relleno deberá ser la óptima según recomendaciones del laboratorio.

## Concreto:

Se usará concreto con una resistencia a la compresión de  $f_c=250\text{ kg/cm}^2$ . Si en el lugar existe planta mezcladora será recomendable su uso. Si no existe, consultar un laboratorio para que indique el proporcionamiento adecuado en función de los agregados existentes en el lugar.

El tamaño máximo del agregado grueso será de 2cm (3/4"). Recubrimientos libres en zapatas 4 cm, contratrabes, dados y cadenas 2 cm., columnas 3 cm. Los recubrimientos especificados deberán ser verificados antes y durante el colado. La plantilla será de concreto pobre de 6 cm. de espesor con un  $f_c=100\text{ kg/cm}^2$ .

## Acero:

Se usará acero de refuerzo con una resistencia  $f_y=4200\text{ kg/cm}^2$ . El acero de refuerzo deberá cumplir con las normas DGN-86 1974, O DGN-8294 1972, dando particular importancia al esfuerzo mínimo de fluencia al corrugado y al doblado. Longitud de traslapes 40Ø, escuadras 12Ø salvo donde se indique otra medida. Todos los dobleces de varillas se harán alrededor de un perno cuyo diámetro será 6 veces el de la varilla. Toda modificación deberá ser aprobada por el departamento de ingeniería de proyectos.

## Cimbra:

La cimbra deberá estar completamente limpia, nivelada o con contraflechas si se especifica, o a plomo según se requiera.

Las especificaciones para morteros son las siguientes:  
Para mampostería: cemento-cal-arena 1:2:6  
Para tabique de carga o block vidriado: cemento-arena 1:3  
Para aplanados: cemento-cal-arena 1:2:6  
Recubrimientos de materiales vidriados (azuleo, nageleta) serán asentados con cemento-arena 1:5 y juntado con lechada de cemento blasco.

## Entubado eléctrico y armado de losa:

La colocación de las tuberías para la instalación eléctrica deberá hacerse una vez que este terminada la parilla de refuerzo, antes deberá trazarse en la cimbra la ubicación exacta de las cajas y bajadas. La colocación del refuerzo deberá hacerse previendo que no coincida ninguna varilla con alguna caja de aluminio. En caso de coincidir se harán desviaciones al refuerzo en forma de columpio horizontal con una separación mínima de 20 cm al ixtlande la caja. Para lograr una buena conexión de tubos a cajas, es necesario hacerles a los tubos un doble suave, tanto como lo permitan las varillas. El doblado de las varillas se hará de preferencia en banco para obtener los recubrimientos superior e inferior indicados. En una misma sección transversal de losa, no deberá traslaparse más de la tercera parte del refuerzo. No se dejarán más de dos traslapes contiguos en losas, debiendo alternarse con las varillas contiguas.

Deberá utilizarse de manera indispensable silettas plásticas para el calzado del acero de refuerzo. Las silettas recibirán el refuerzo transversal.

El colado de trabes y losas deberá realizarse en forma monolítica según la norma 3.0704.03 concreto hidráulico E.16. del libro 3 "Normas de construcción e instalaciones".

## Enrase

Los enrases en cimentación se harán con tabique de concreto pesado de 10x14x28 cm. Juntados con mortero cemento-arena proporción 1:3 para recibir las cadenas de desplantes, contratrabes o el firme cuando el nivel lo requiera.



2022-2028

INSTITUTO OAXAQUEÑO  
CONSTRUCTOR DE INFRAESTRUCTURA  
EDUCATIVA



DIRECTOR GENERAL: LIC. EMMANUEL ALEJANDRO LOPEZ JARQUIN.

NIVEL: TELESECUNDARIA.  
LOCALIDAD: ASUNCION ACATLAN.  
MUNICIPIO: SAN JUAN JUQUILA MIXE.  
DISTRITO: YAUTEPEC.  
REGION: SIERRA SUR.

PROYECTO: DIRECCION

TIPO DE PLANO: ESPECIFICACIONES

PLANON:	ES - 001
DPLA:	40.57
DIBUJO:	RECONSTRUCCION
PROYECTO:	RECONSTRUCCION
FECHA:	SEPTIEMBRE - 2023
ESCALA:	ACOT: 5/8

SIMBOLOGIA


- LUMINARIA DE LED DE 2X18 WATTS  
MODELO SUXQ-18-LED-E3  
MARCA L1 ILUMINACION DE 22X22 cm.
- TUBO CONDUIT DE P.V.C.  
TIPO PESADO POR PISO
- TUBO CONDUIT DE P.V.C. TIPO  
PESADO POR MURO Y LOSA
- CONTACTO DUPLEX POLARIZADO  
ARROW-HART INCLUYE PLACA DE  
ALUMINIO
- TABLERO DE DISTRIBUCION QO-4F  
MARCA SQUARED TIPO INDUSTRIAL
- APAGADOR SENCILLO MARCA  
QUINZINO TIPO EVOLUTION
- CAJA DE REGISTRO DE P.V.C.

NOTAS

- a).- LA CONSTRUCCION DE ESTAS OBRAS DEBERA REALIZARSE Estrictamente como se indica, cualquier cambio justificado debera comunicarse oportunamente al PROYECTISTA.
- b).- LOS INTERRUPTORES TERMOMAGNETICOS SON: 600V. MAX. CALIBRADOS A 40 °C, GABINETE NEMA1.
- c).- TODA LA TUBERIA DE DIAMETRO NO ESPECIFICADO ES DE 16 MM.
- d).- LA ALTURA DE LOS TABLEROS DE CONTROL, APAGADORES Y CONTACTOS SERA DE 1.70 m, 1.20m Y 0.35m RESPECTIVAMENTE DE N.P.T. AL CENTRO DE LOS MISMOS.
- e).- EL CONDUCTOR DE PUESTA A TIERRA ESTA PROVISTO DE UNA ZAPATA MECANICA PARA SU CONEXION.
- f).- PARA LA CONEXION DE PUESTA A TIERRA SE USARA UN CONDUCTOR DEL CALIBRE INDICADO RESPETANDO EL CODIGO DE COLORES.
- g).- TODA CAJA DE REGISTRO EN EL EDIFICIO NO ESPECIFICADA ES DE 13MM.
- h).- LA DIMENSION DE LAS TUBERIAS ES EN MM.
- i).- PARA CABLES DE CALIBRE Nº 12 Y 10, UTILIZAR CONDUCTORES DE COBRE TIPO TW. 60 °C,600V MARCA CONDUMEX.
- j).- UTILIZAR ESTE PLANO EXCLUSIVAMENTE PARA INSTALACION ELECTRICA
- h).- LA TUBERIA DE INST. ELECTRICA A FUTURO, SE DEJARA PRE-PARADA DEL LADO DEL ADOSAMIENTO DE ACUERDO AL CRECIMIENTO.

CUADRO DE CARGAS

DIAGRAMA DE CONEXIONES		CTO.	WATTS A FASE		1 p. C APMPS.	COND. MINIMO.	TIERRA FISICA	PROT. TERMOMAGNETICO			
		No.		A				B	POLOS	AMPS.	
NEUTRO A A  (1) (R) (R) (R)	1	5	5	127	1125		9.84	12	12 t	1	15
	TOTAL	5	5		1125						
TAB. 1F - 3H, SQUARED QO-4F TIPO INDUSTRIAL TOTAL WATTS=1125											

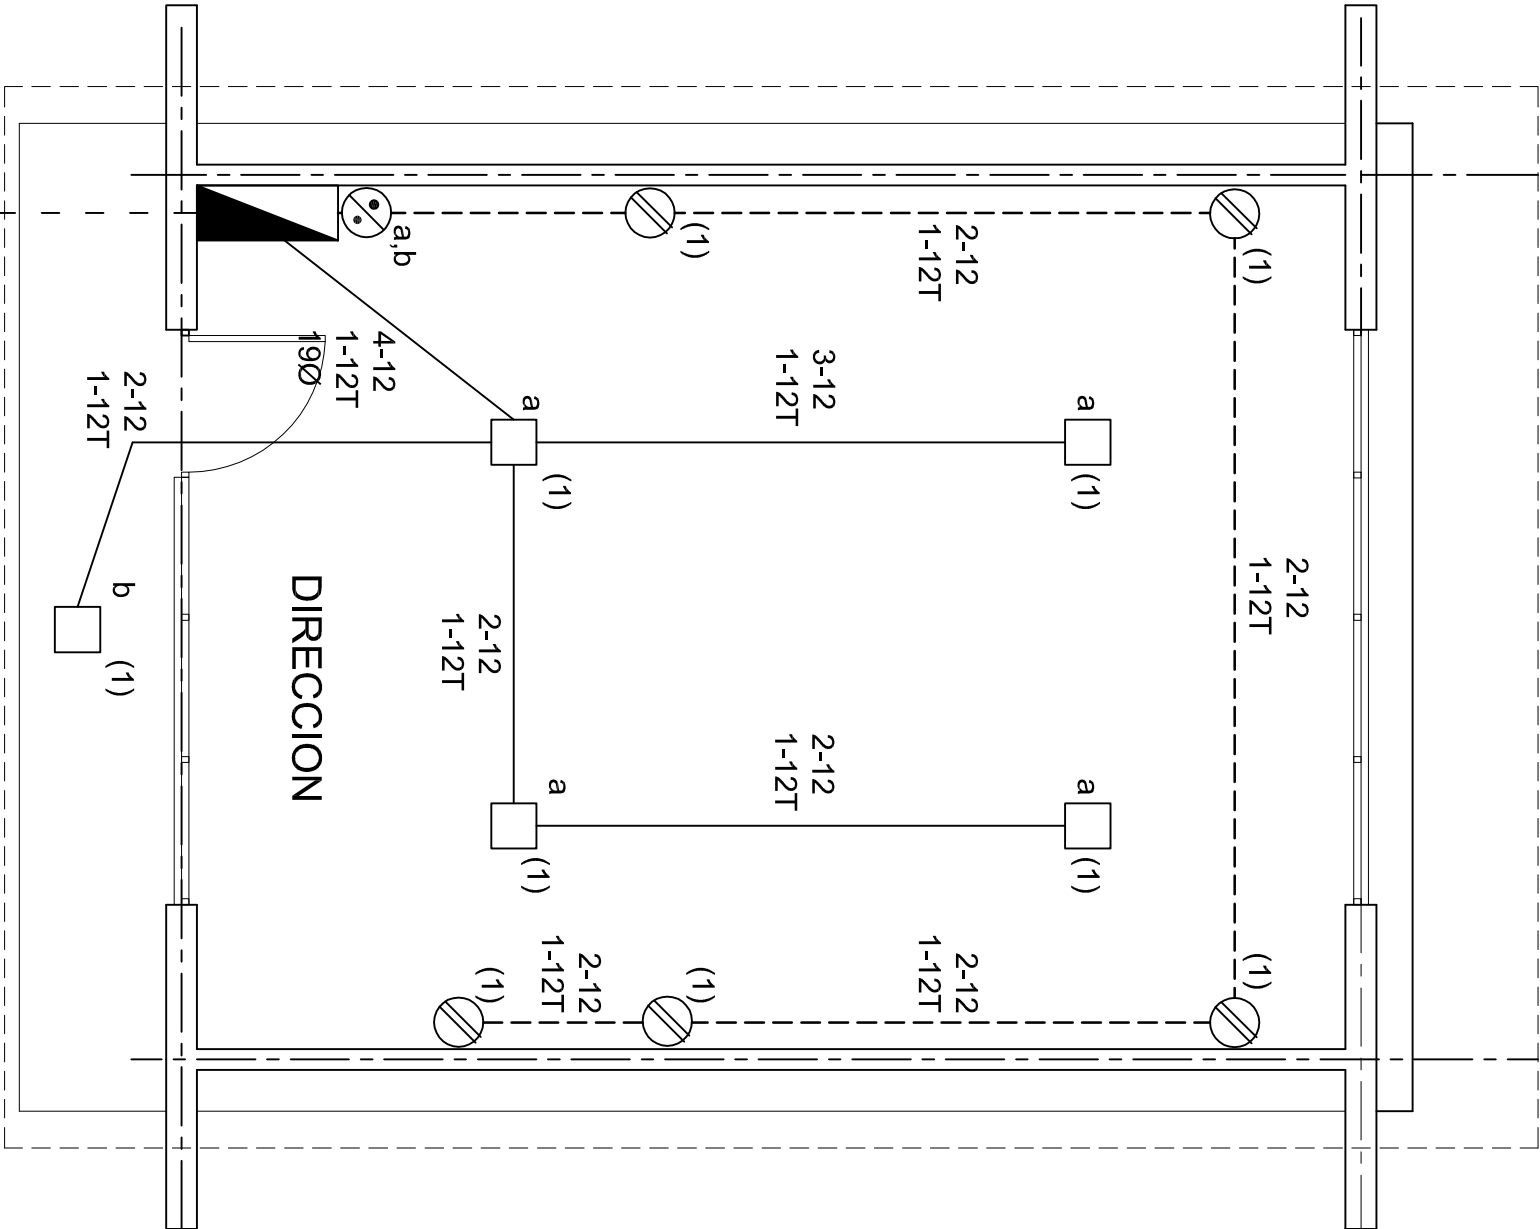

PLANTA ARQUITECTONICA

ESC. 1:50

ALIMENTACION

1F-3H



INSTITUTO OAXAQUEÑO  
CONSTRUCTOR DE INFRAESTRUCTURA  
EDUCATIVA

2022-2028





DIRECTOR GENERAL: LIC. EMMANUEL ALEJANDRO LOPEZ JARQUIN.

NIVEL: TELESECUNDARIA.  
LOCALIDAD: ASUNCION ACATLAN.  
MUNICIPIO: SAN JUAN JUQUILA MIXE.  
DISTRITO: YAUTEPEC.  
REGION: SIERRA SUR.






PROYECTO: DIRECCION TIPO DE PLANC. INSTALACION ELECTRICA



PLANO N°:  
IE - 001  
DPLA.40.57  
DIBUCO: ERIEJLMA  
REVISOR: ERIEJLMA  
REG. 6.0068.00  
FECHA: SEPTIEMBRE - 2026  
ESCALA: ACOI:  
1: 75 OMS.

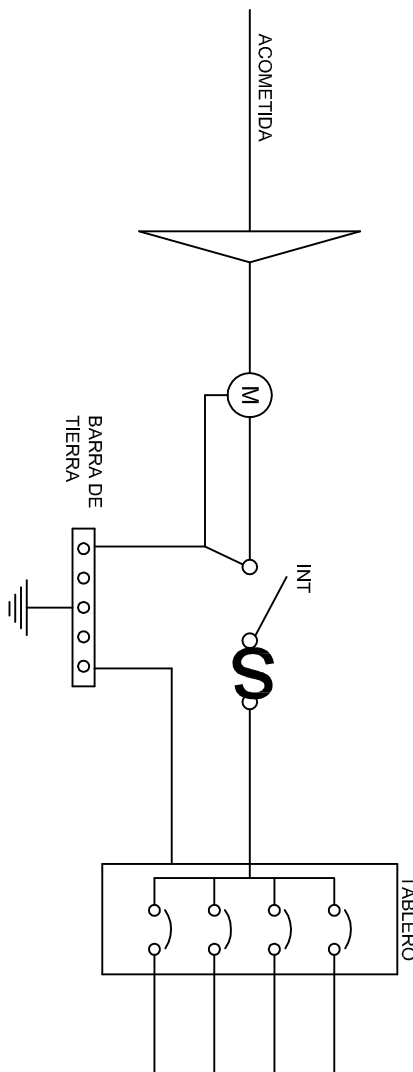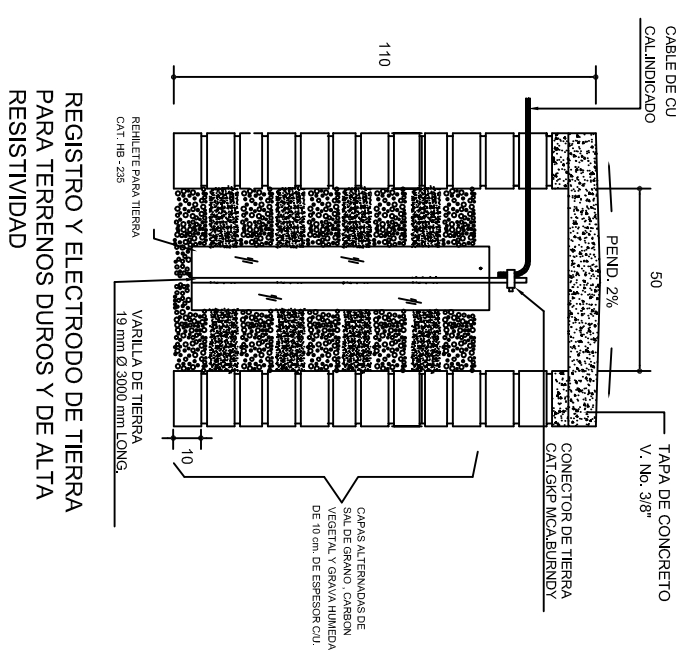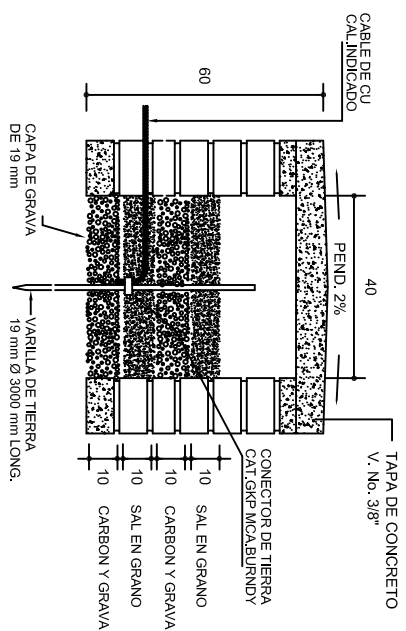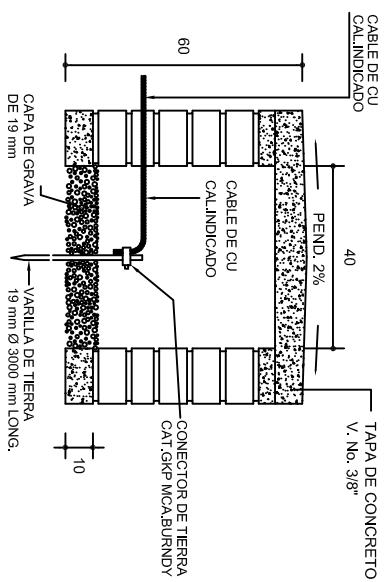

## PUESTA A TIERRA DE ACOMETIDA

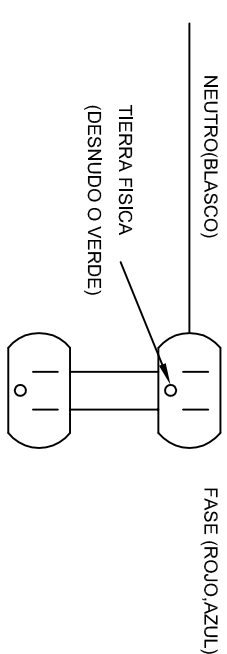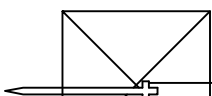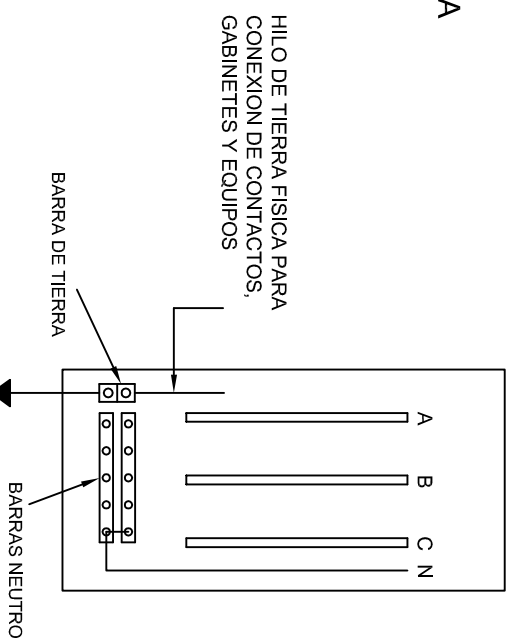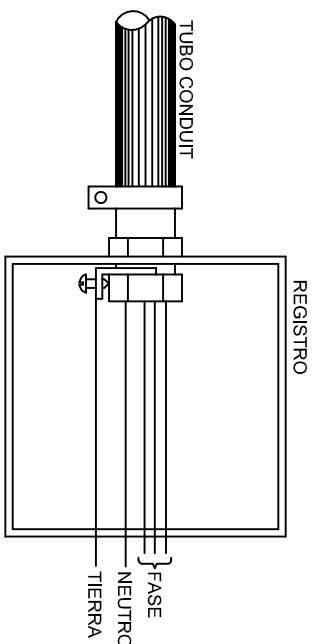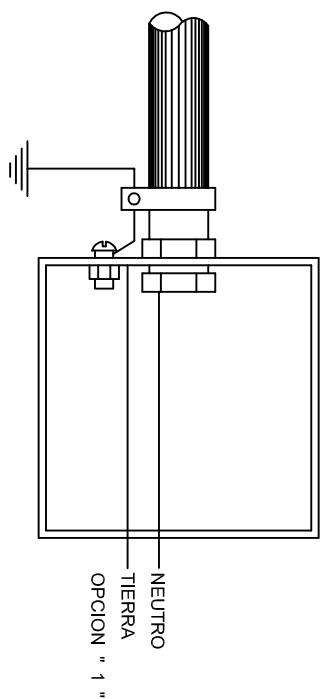

## CONEXION DE CONTACTOS



2022-2028

**DIRECTOR GENERAL: LIC. EMMANUEL LOPEZ JARQUIN.**


NIVEL: TELESECUNDARIA.  
LOCALIDAD: ASUNCION ACATLAN.  
MUNICIPIO: SAN JUAN JUQUILA MIXE  
DISTRITO: YAUTEPEC.  
REGION: SIERRA SUR.

PROYECTO:



TIPO DE PLANO:

ESPECIFICACIONES PARA PUESTA A TIERRA

PLANO N.º:	IE-002
DPLA.40.58	
DIBUJO:	
ARO. M.A.E. BIELMA	
ESTRUCTURA	
FECHA:	
SEPTIEMBRE - 2025	
ESCALA:	ACOT:
INDICADA	CMS.

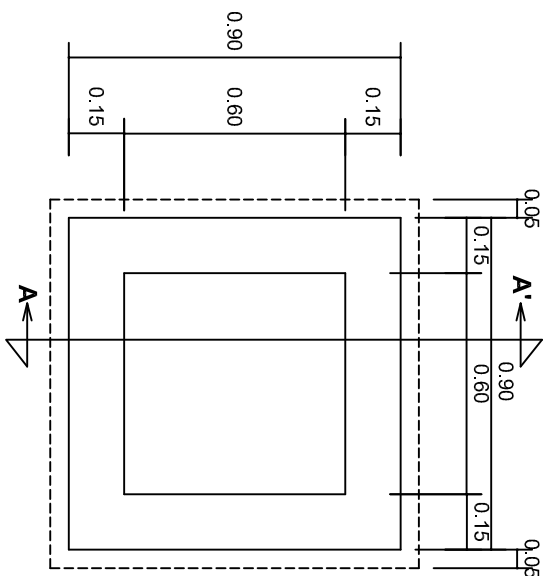


PLANTA  
esc. 1:20

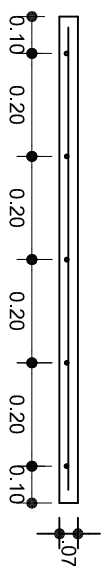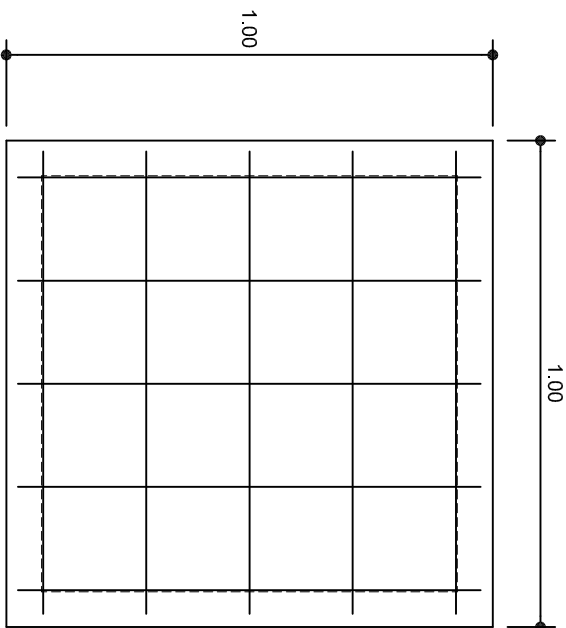

ARMADO DE TAPA  
ESC. 1:10

VARILLAS DE  $\frac{3}{8}$ " @ 20 CMS.

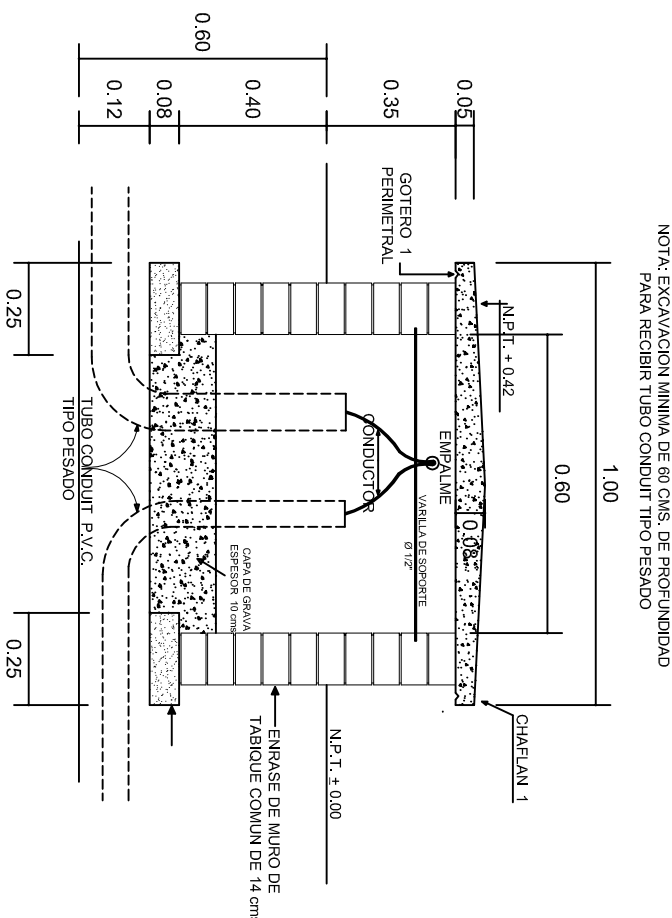

REGISTRO TIPO BANCA  
CORTE A - A'  
esc. 1:20



INSTITUTO OAXAQUEÑO  
CONSTRUCTOR DE INFRAESTRUCTURA  
EDUCATIVA

2022-2028

DIRECTOR GENERAL: LIC. EMMANUEL ALEJANDRO LOPEZ JARQUIN.

NIVEL: TELESECUNDARIA.  
LOCALIDAD: ASUNCION ACATLAN.  
MUNICIPIO: SAN JUAN JUQUILA MIXE.  
DISTRITO: YAUTEPEC.  
REGION: SIERRA SUR.

PROYECTO: TIPO DE PLANC: REGISTROS ELECTRICOS



PLANO N°:  
IE-003  
DPLA.40.58  
DIBUJO: ERIQUELA  
REVISOR: ERIQUELA  
REG. 6.006.00  
FECHA: SEPTIEMBRE - 2026  
ESCALA: ACOIT:  
INDICADA MTS.



