

FUTBOL - rojo
CONTRACANCHA - azul

BASQUETBOL - naranja

VOLIBOL - amarillo

BADMINTON - blanco

PLANTA DE CONJUNTO

esc. 1 - 125



2022-2028

DIRECTOR GENERAL: LIC. EMMANUEL ALEJANDRO LOPEZ JARAQUIN.

NIVEL: TELESECUNDARIA.

LOCALIDAD: SAN MIGUEL COATLAN.

MUNICIPIO: SAN MIGUEL COATLAN.

DISTRITO: MIAHUATLAN.

REGION: SIERRA SUR.

PROYECTO:

CANCHA DE USOS MULTIPLES

TIPO DE PLANO:

PLANTA DE CONJUNTO



PLANO N°: OE - 017



DPLA: 40.58



DIBUJO: ARO. MAE BIELMA


ESTRUCTURA

FECHA: SEPTIEMBRE - 2025

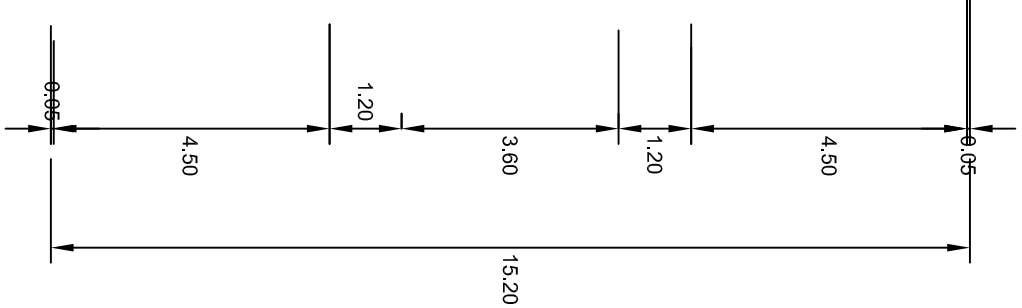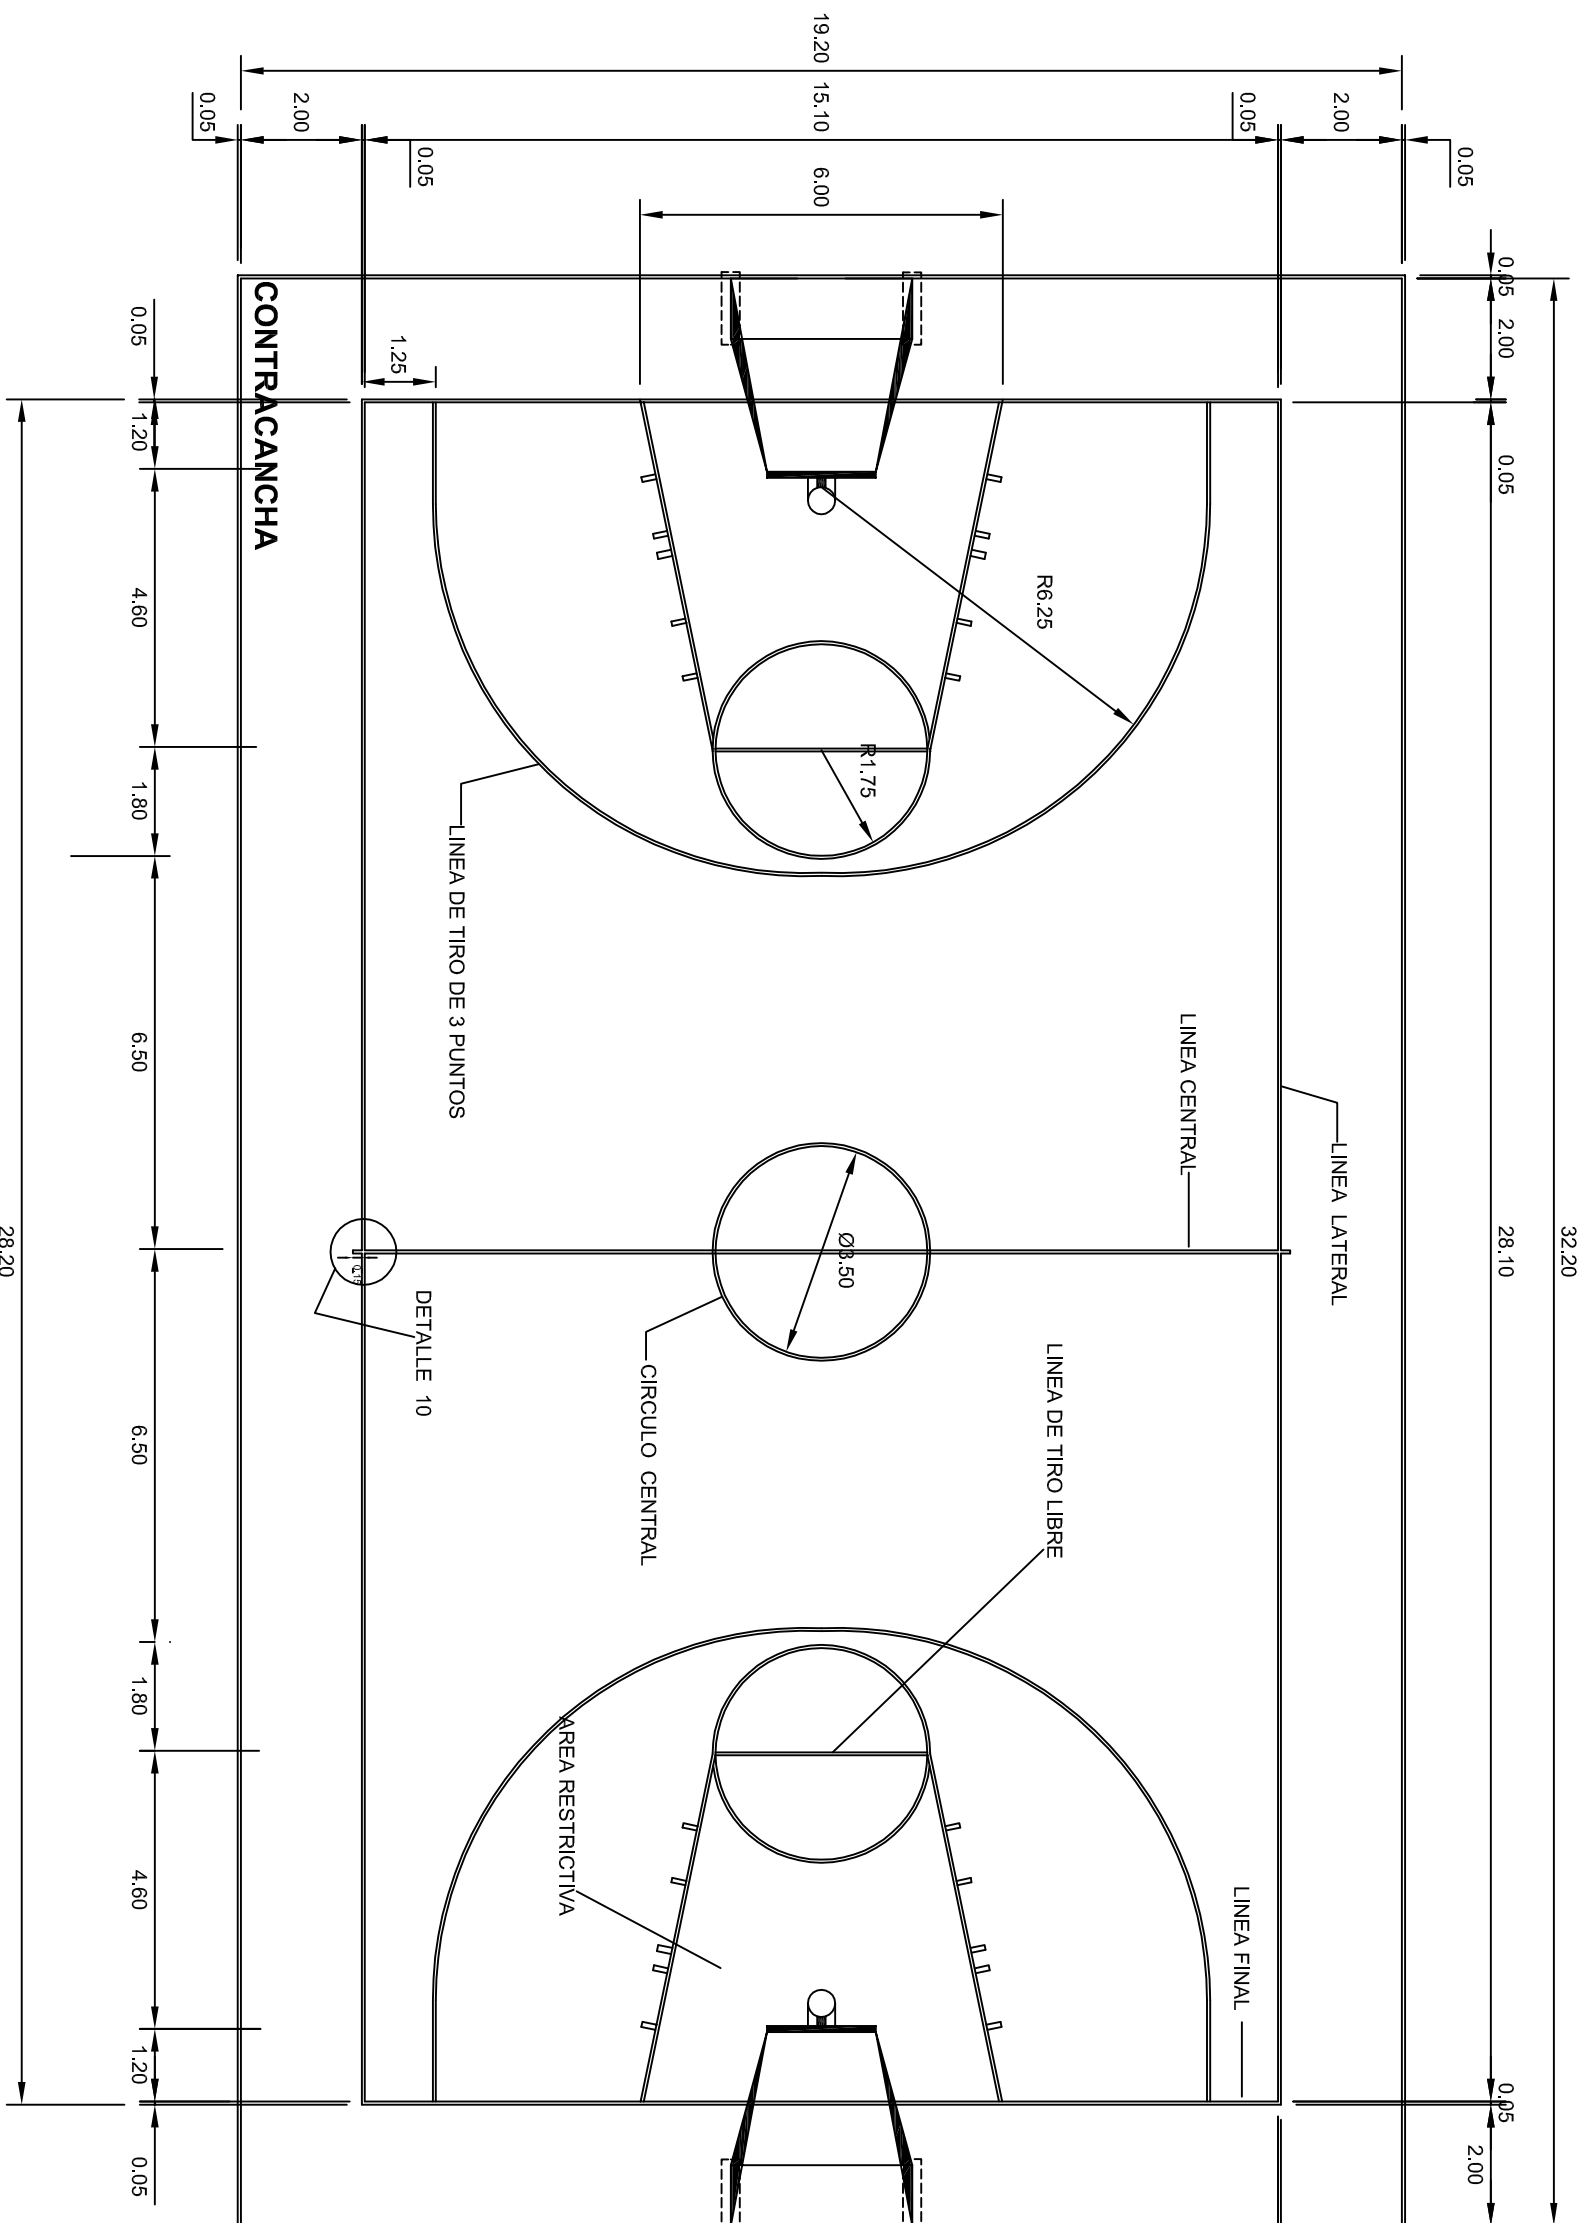ESCALA: 1 ACOT: INDICADA CM.



 2022-2028	
INSTITUTO OAXAQUEÑO CONSTRUCTOR DE INFRAESTRUCTURA EDUCATIVA	
	
DIRECTOR GENERAL: LIC. EMMANUEL ALEJANDRO LOPEZ JARQUIN.	
PLANON: OE - 017-1	
DPLA.40.58	
TÍTULO: ARQ. MA. E. B. I. MA. ESTRUCTURA	
FECHA: SEPTIEMBRE - 2025	
ESCALA: A. COT. 1	
INDICADA C.M.	
PROYECTO: CANCHA DE USOS MULTIPLES	
TIPO DE PLANO: CANCHA DE BASQUETBOL	
NIVEL : TELESECUNDARIA.	
LOCALIDAD: SAN MIGUEL COATLAN.	
MUNICIPIO: SAN MIGUEL COATLAN.	
DISTRITO: MIAHUATLAN.	
REGION: SIERRA SUR.	

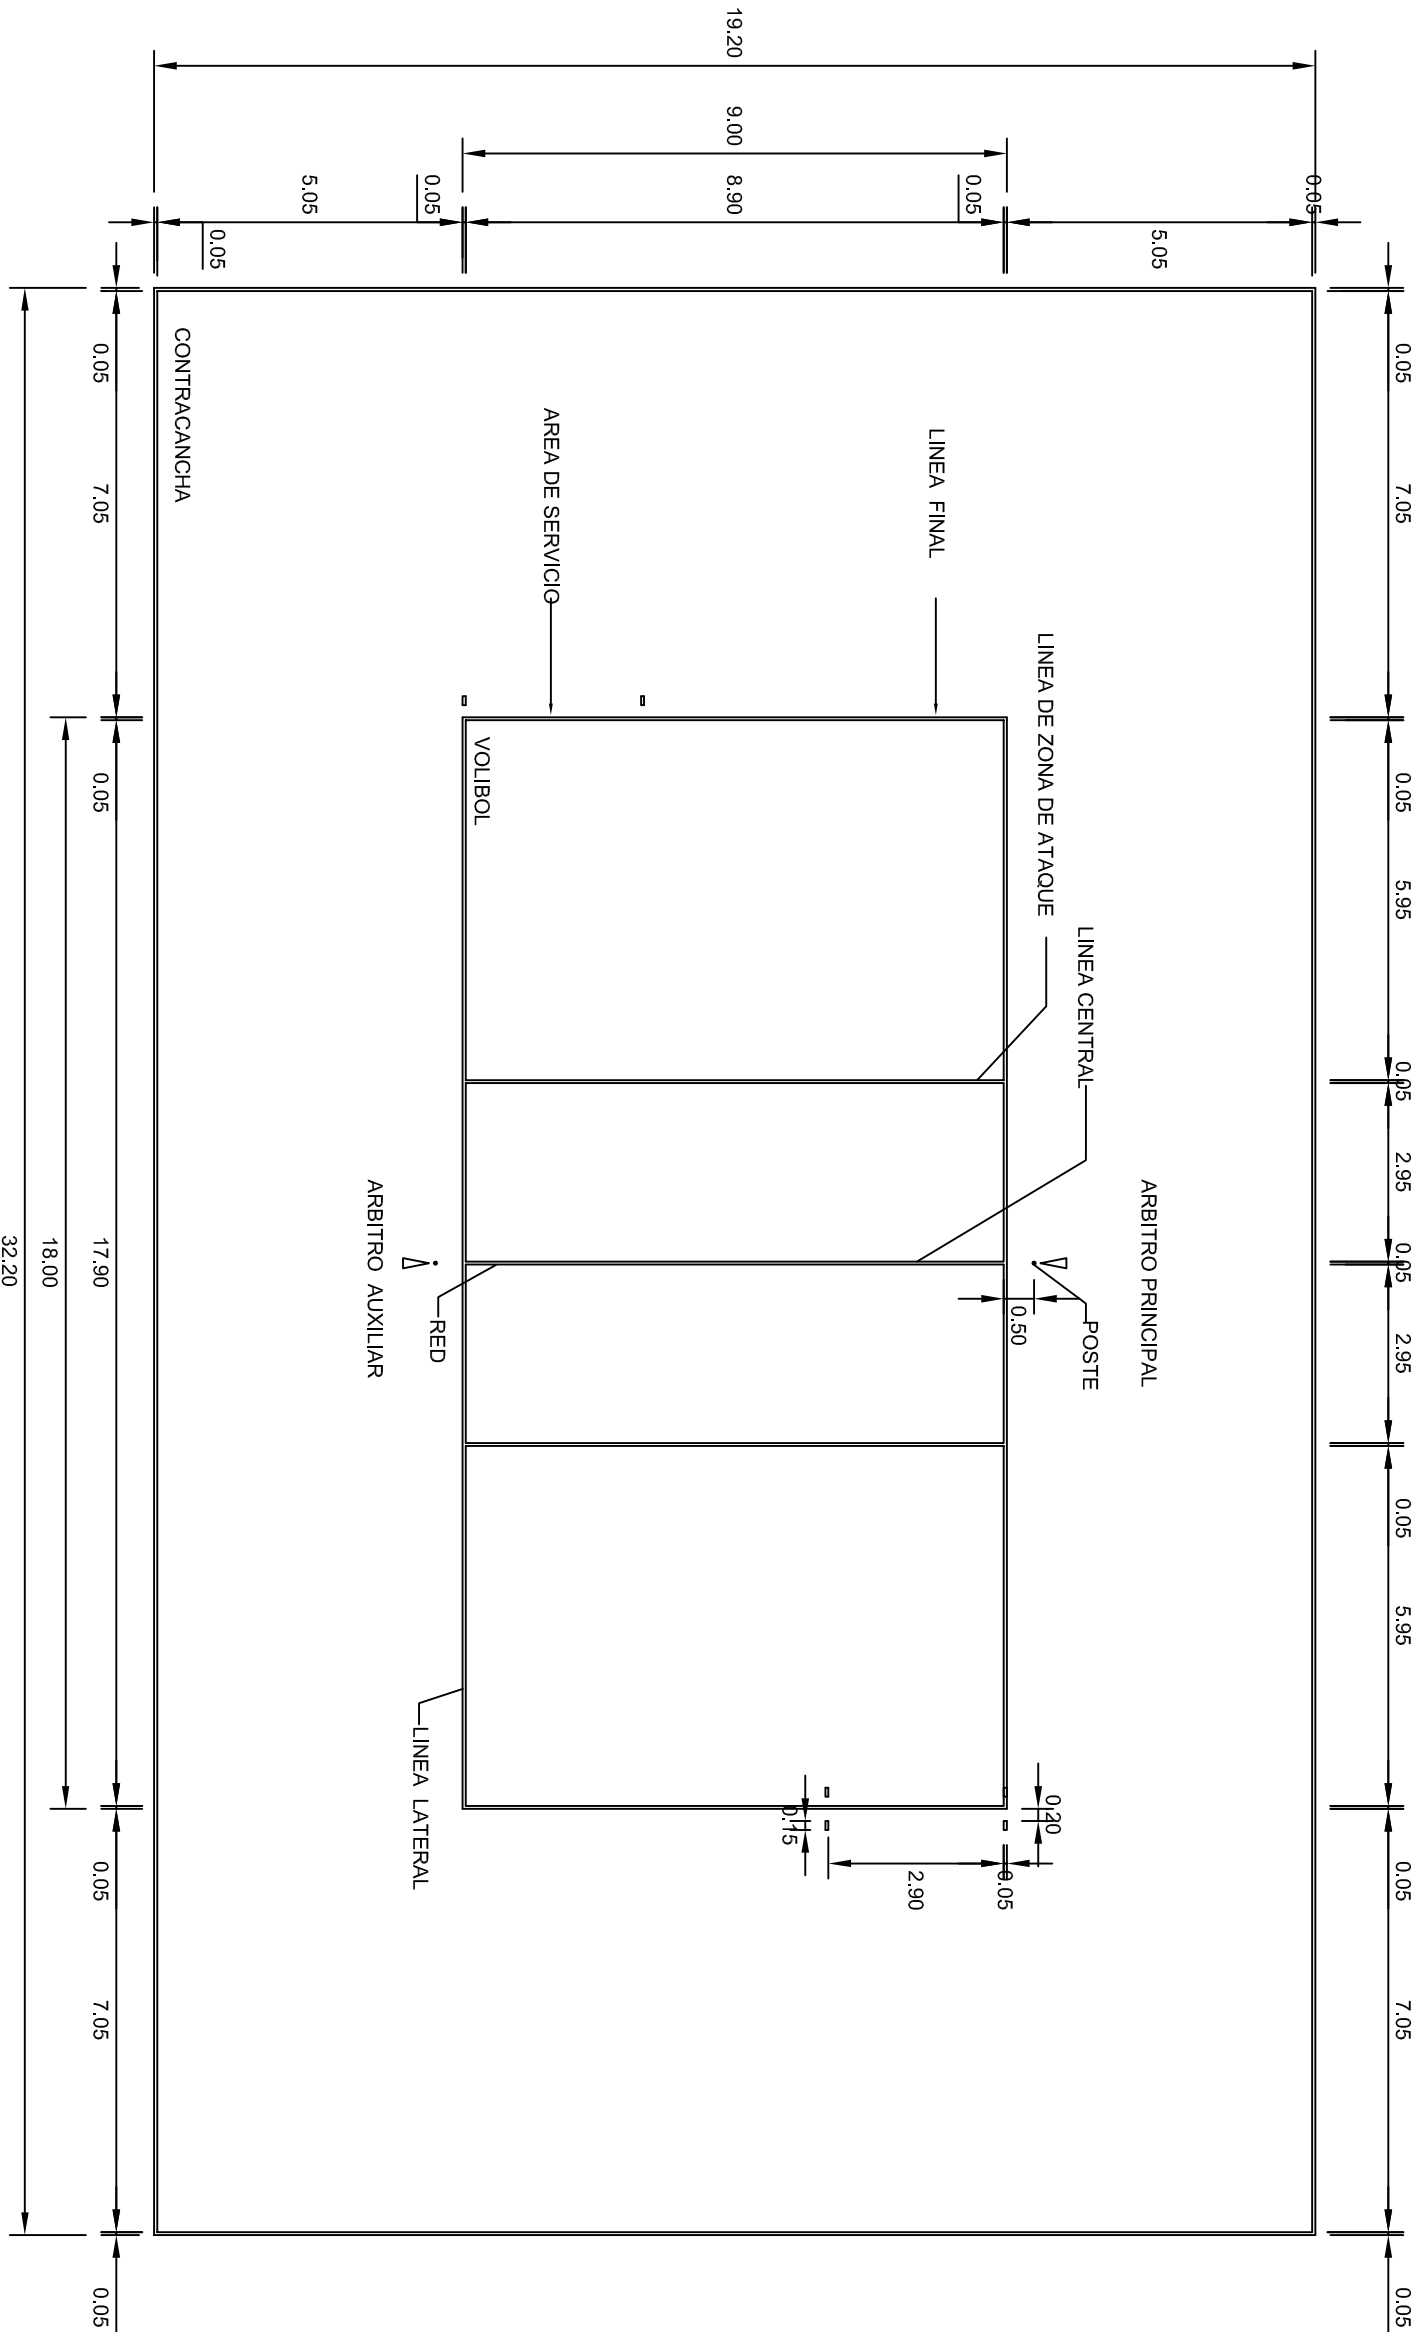

VOLIBOL

esc. 1 - 125



2022-2028


INSTITUTO OAXAQUEÑO
CONSTRUCTOR DE INFRAESTRUCTURA
EDUCATIVA




DIRECTOR GENERAL: LIC. EMMANUEL ALEJANDRO LOPEZ JARAQUIN.

NIVEL :	TELESECUNDARIA.
LOCALIDAD:	SAN MIGUEL COATLAN.
MUNICIPIO:	SAN MIGUEL COATLAN.
DISTRITO:	MAHUATLAN.
REGION:	SIERRA SUR.
PROYECTO:	CANCHIA DE USOS MULTIPLES
TIPO DE PLANO:	CANCHIA DE VOLIBOL


PLANO N°:	OE - 017.2
DPLA:	40.58
DIBUJO:	ARO. MAE BIELMA
ESTRUCTURA	
FECHA:	SEPTIEMBRE - 2025
ESCALA:	ACOT:
INDICADA:	CM.

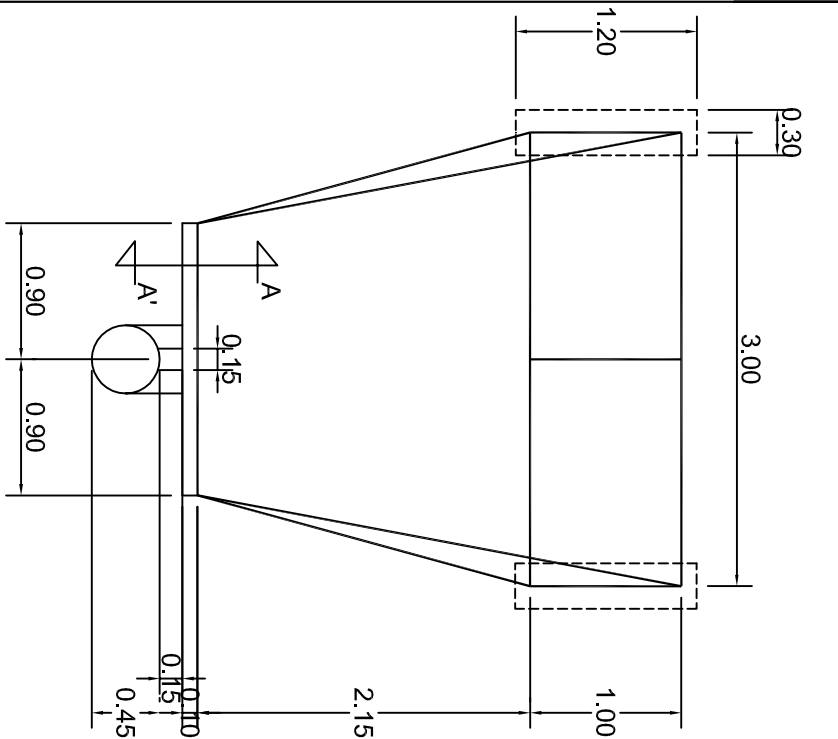


PLANTA
ESC. 1 . 50

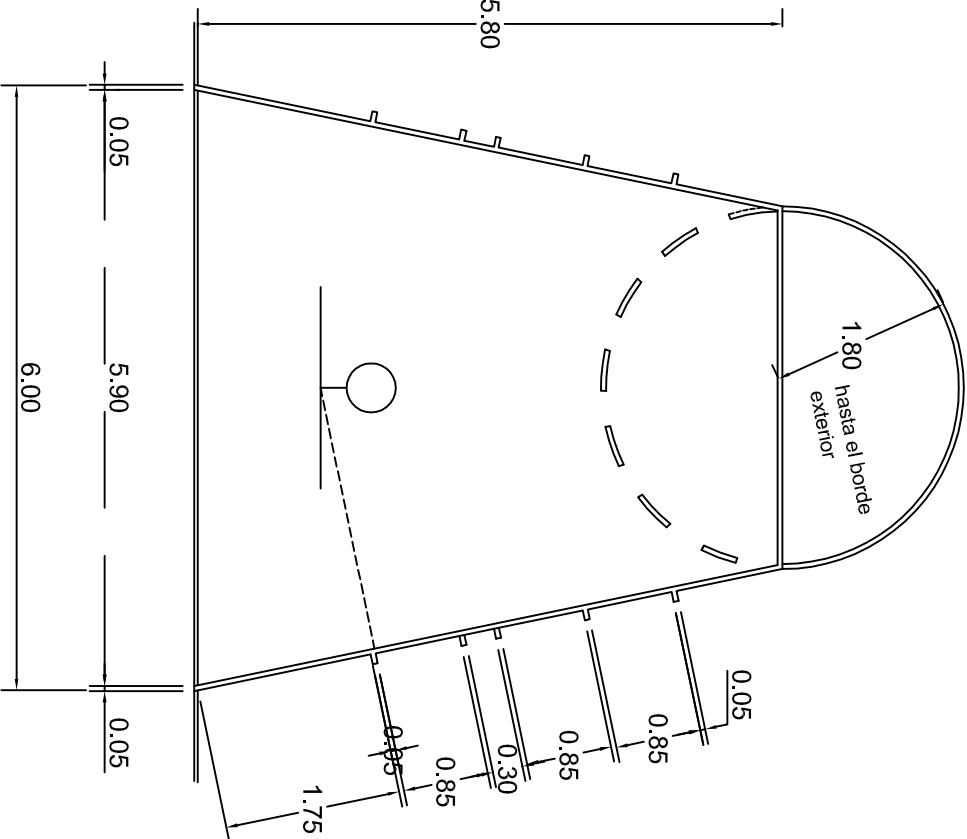


DETALLE AREA RESTRICTIVA
ESC. 1 . 75

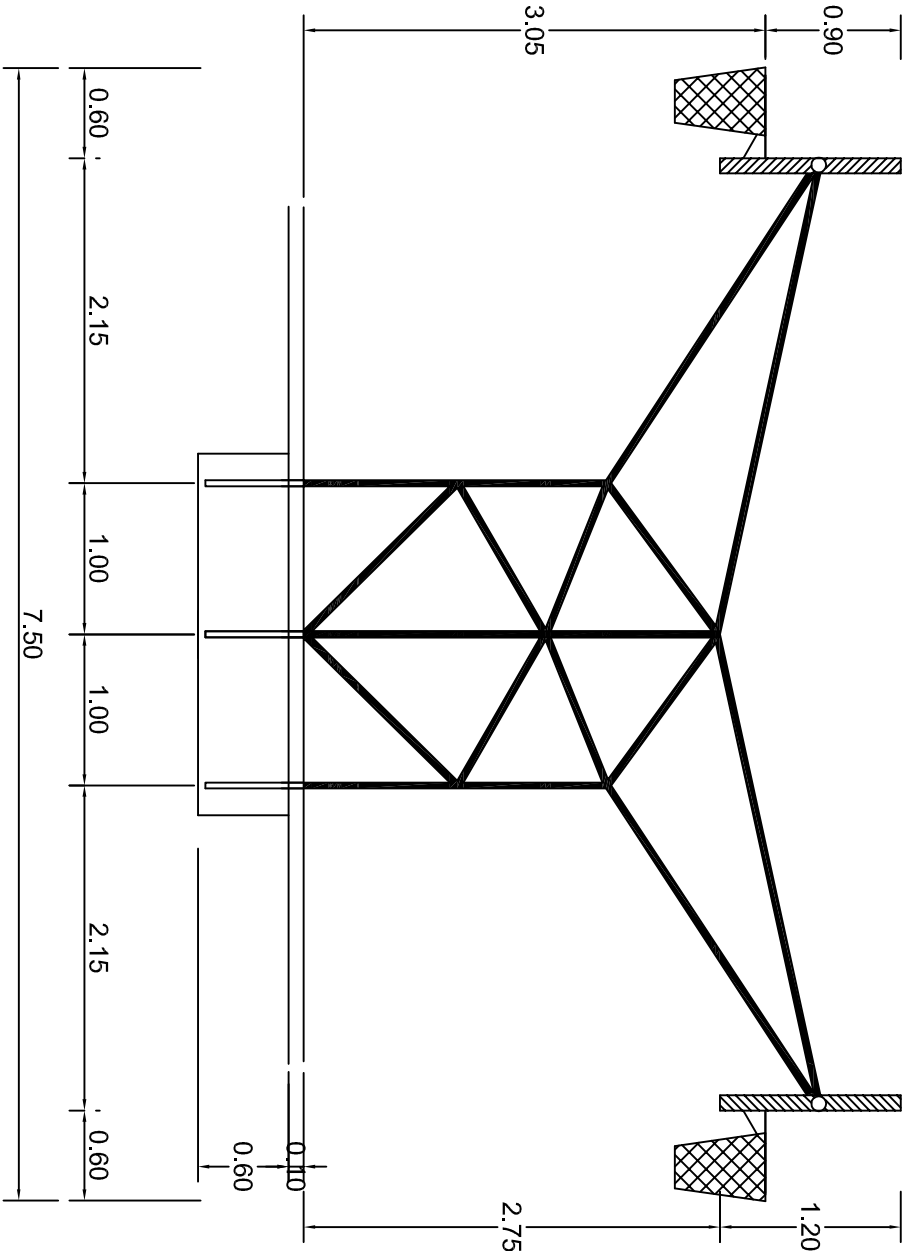


OPCION PORTERIA TABLERO DOBLE
ESC. 1 . 50

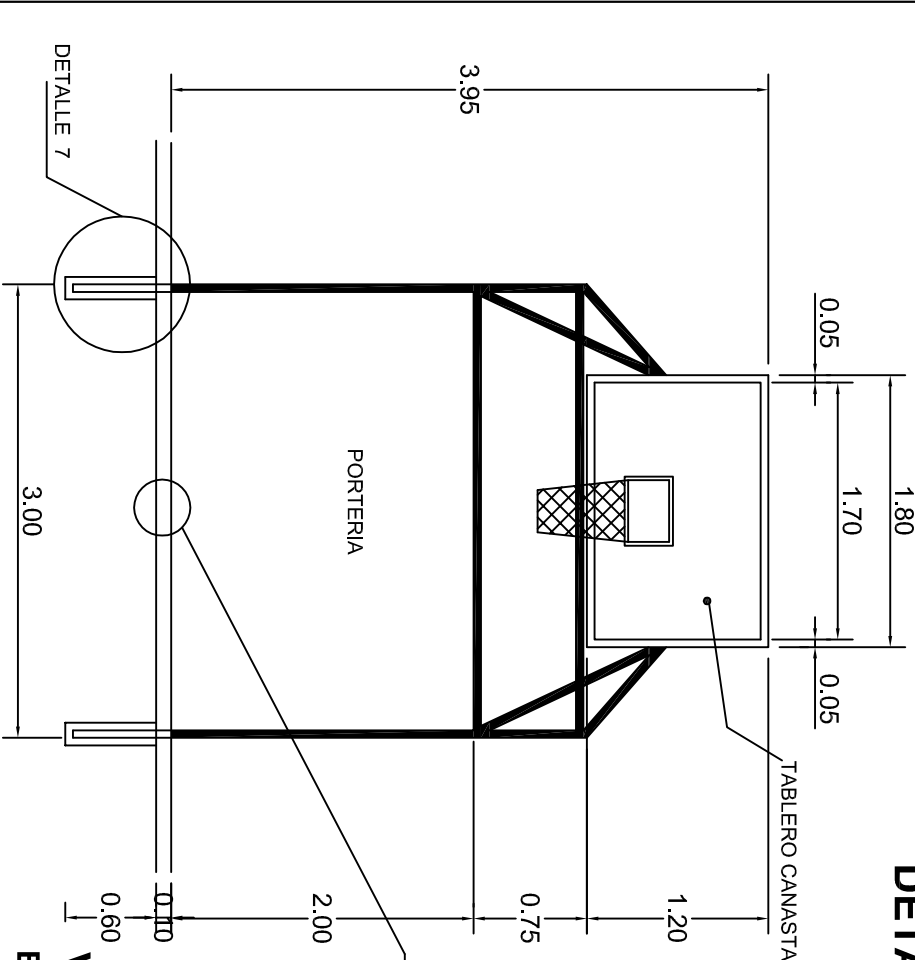

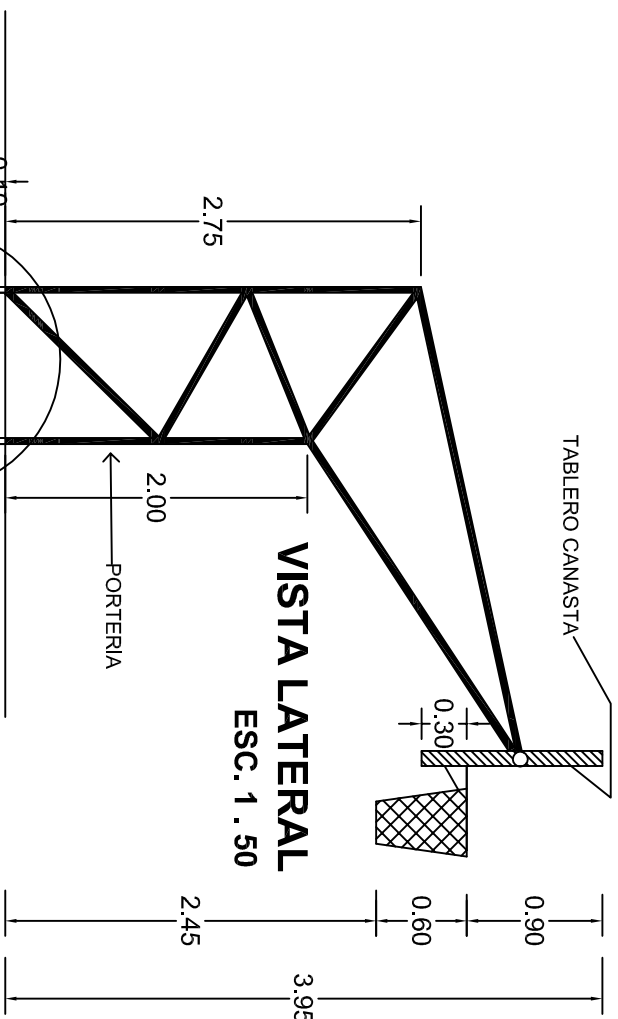

VISTA FRONTAL
ESC. 1 . 50



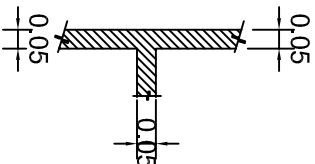


VISTA LATERAL
ESC. 1 . 50



DETALLE DE LINEAS
ESC. 1 . 20

		INSTITUTO OAXAQUEÑO CONSTRUCTOR DE INFRAESTRUCTURA EDUCATIVA			
2022-2028		DIRECTOR GENERAL: LIC. EMMANUEL ALEJANDRO LOPEZ JARAQUIN.		FECHA: SEPTIEMBRE - 2025	
NIVEL: TELESECUNDARIA.		LOCALIDAD: SAN MIGUEL COATLAN.		DISEÑO: DPLA.40.58	
MUNICIPIO: SAN MIGUEL COATLAN.		DISTRITO: MIAHUATLAN.		ARQ. MAE.BIELMA	
REGION: SIERRA SUR.		PROYECTO: CANCHA DE USOS MULTIPLES		Escala: 1:50	
		TPO DE PLANO: DETALLES DE TABLERO		INDICADA: CM.	

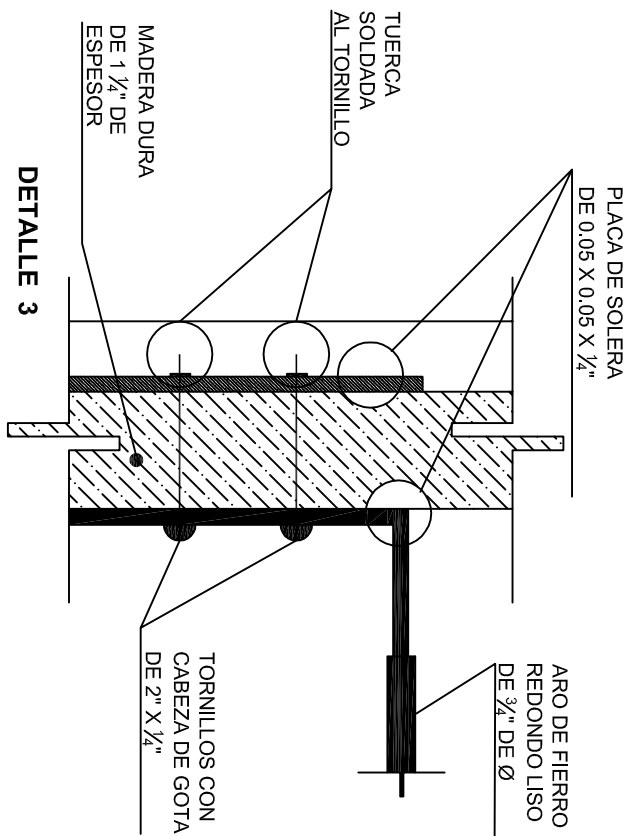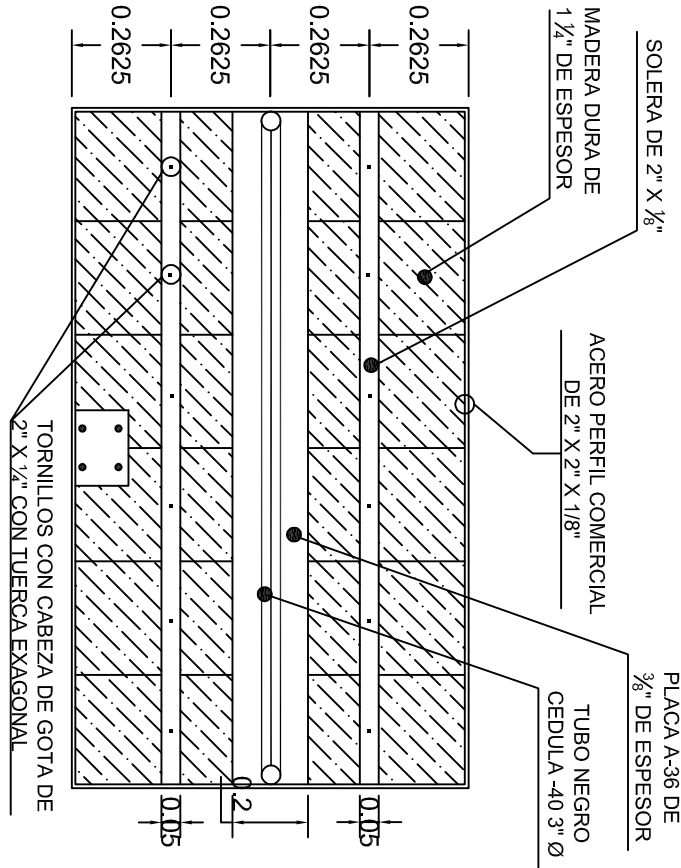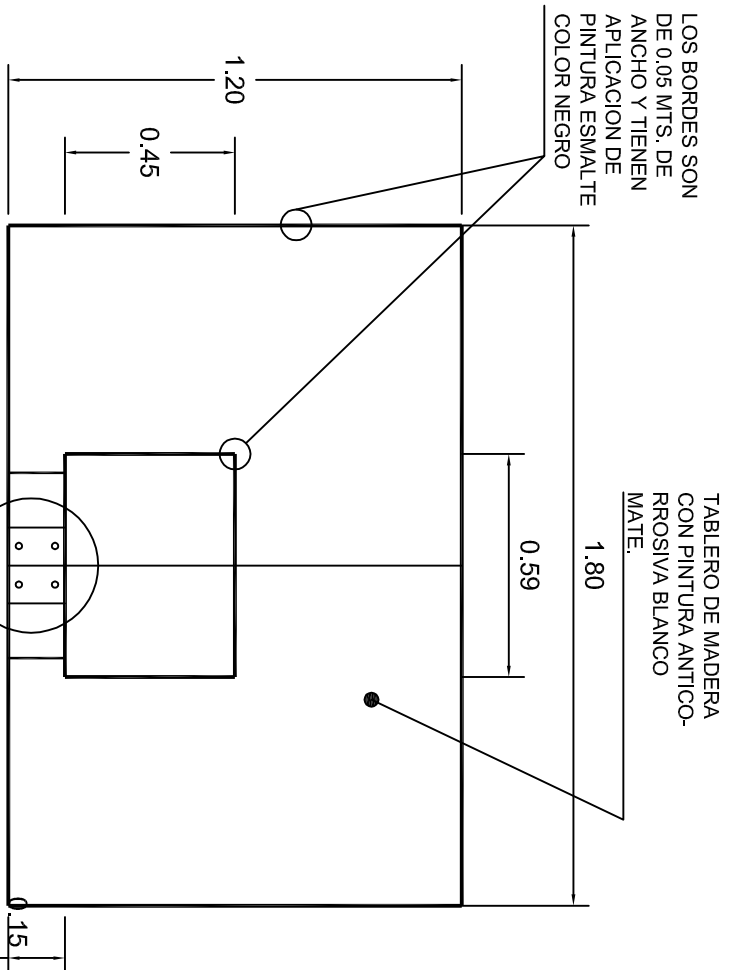


ALZADO FRONTAL


ALZADO POSTERIOR

DETALLE 3


DETALLE 5

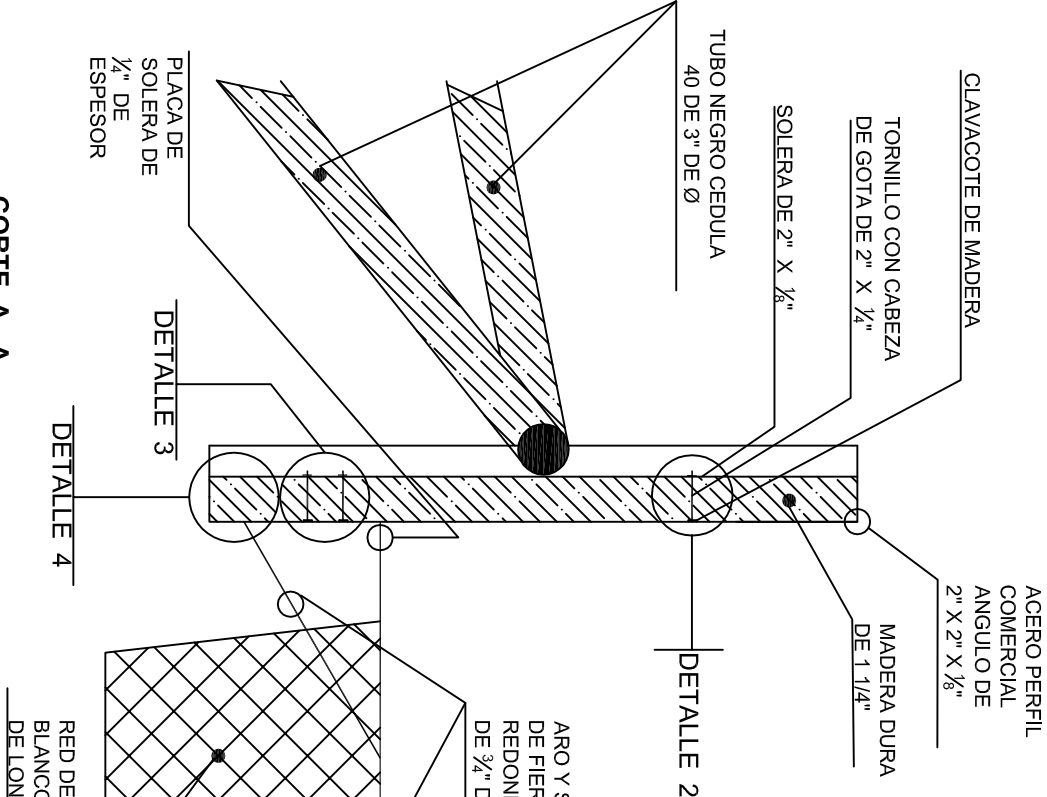


CORTE A-A

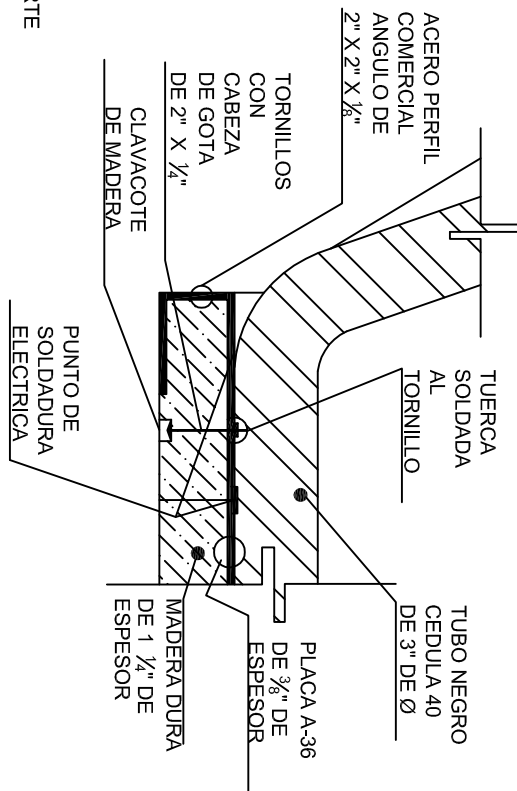

DETALLE 2

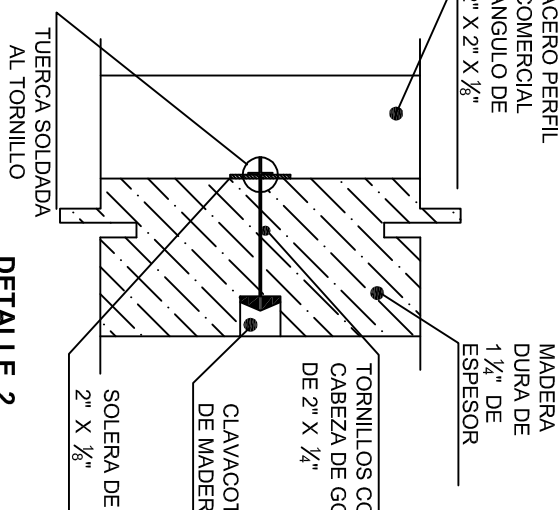

DETALLE 4

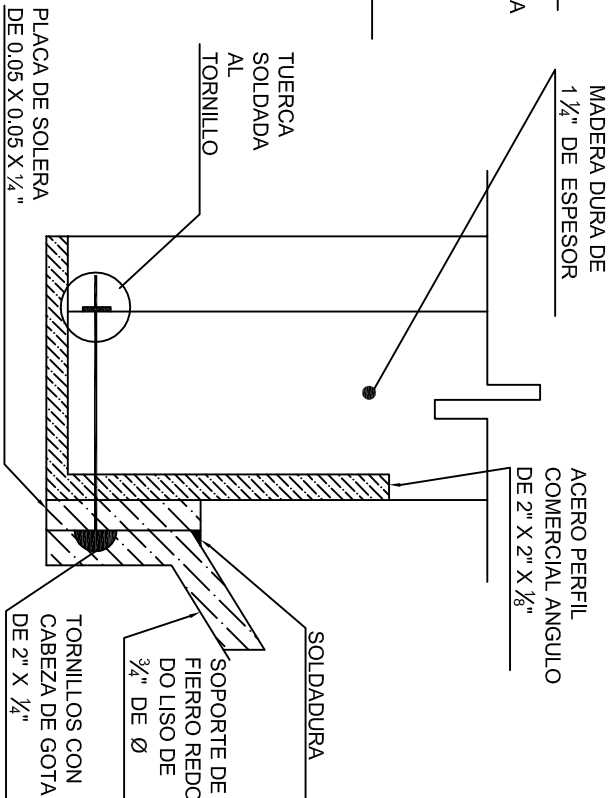

INSTITUTO OAXAQUEÑO
CONSTRUCTOR DE INFRAESTRUCTURA
EDUCATIVA

2022-2028


DIRECTOR GENERAL: LIC. EMMANUEL ALEJANDRO LOPEZ JARAQUIN.

NIVEL :	TELESECUNDARIA.
LOCALIDAD:	SAN MIGUEL COATLAN.
MUNICIPIO:	SAN MIGUEL COATLAN.
DISTRITO:	MIAHUATLAN.
REGION:	SIERRA SUR.
PROYECTO:	CANCHAL DE USOS MULTIPLES
TIPO DE PLANO:	DETALLES DE TABLERO
FECHA:	SEPTIEMBRE - 2025
ESCALA:	1:500
INDICADA:	C.M.
PLANO N°:	OE - 017-4
DISEÑO:	DPLA.40.58
ARQ. M.A.E.BIELMA	ESTRUCTURA

PLANTA





DETALLE 5

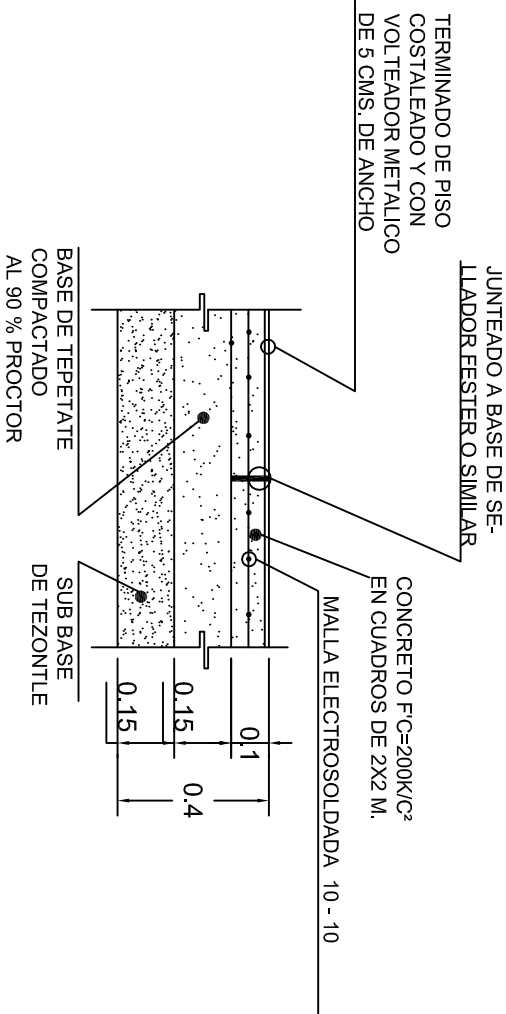


DETALLE 6



LINEAS DE CANCHA
DETALLE 10

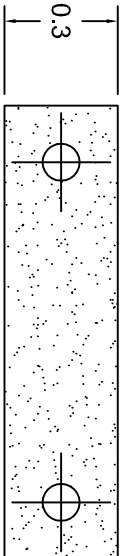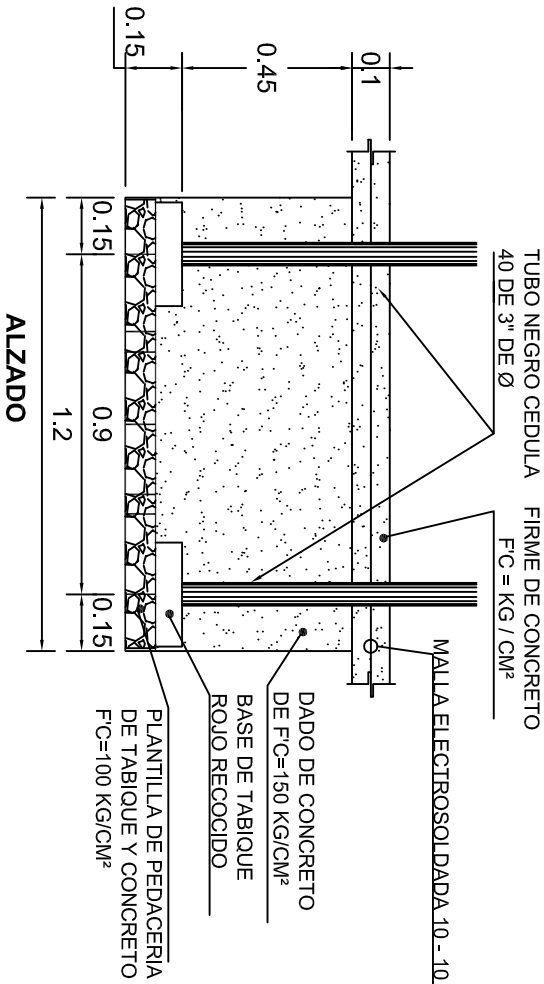

DETALLE 8

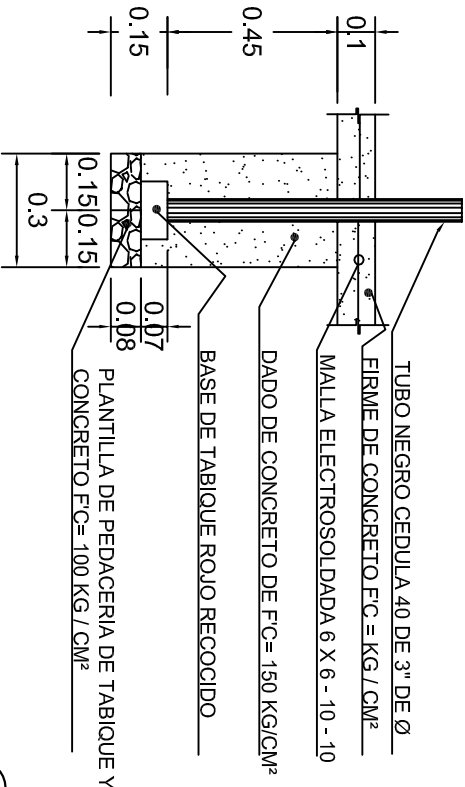

ALZADO

DETALLE 7



2022-2028

INSTITUTO OAXAQUEÑO
CONSTRUCTOR DE INFRAESTRUCTURA
EDUCATIVA







DIRECTOR GENERAL: LIC. EMMANUEL ALEJANDRO LOPEZ JARAQUIN.

NIVEL : TELESECUNDARIA.
LOCALIDAD: SAN MIGUEL COATLAN.
MUNICIPIO: SAN MIGUEL COATLAN.
DISTRITO: MIAHUATLAN.
REGION: SIERRA SUR.

PROYECTO: CANCHA DE USOS MULTIPLE

Tipo de PLANO: DETALLES DE TABLERO

PLANO N°: OE - 017-5
DPLA.40.58
DIBUJO: ARO, MAE,BIELMA
ESTRUCTURA
FECHA: SEPTIEMBRE - 2025
ESCALA: 1X00T:
INDICADA CM.

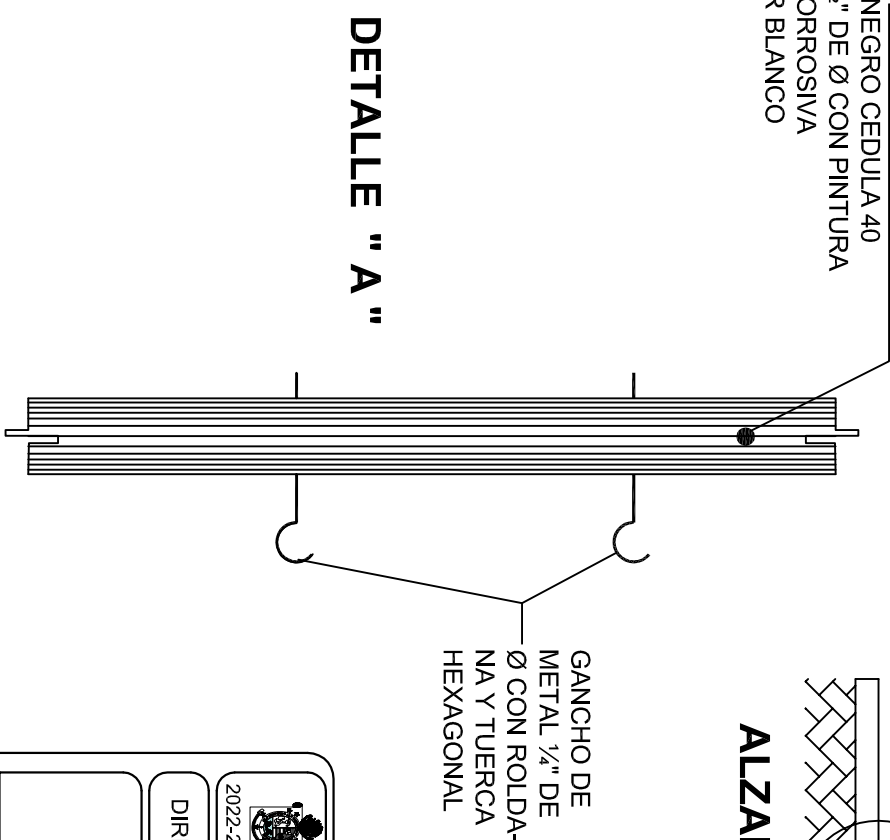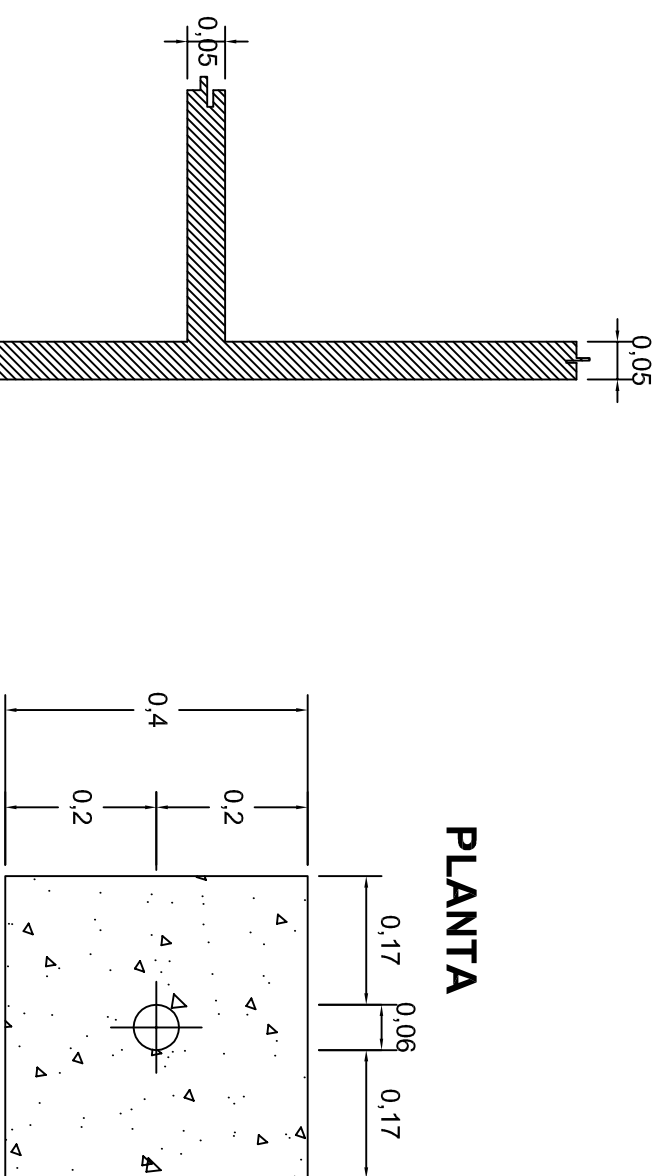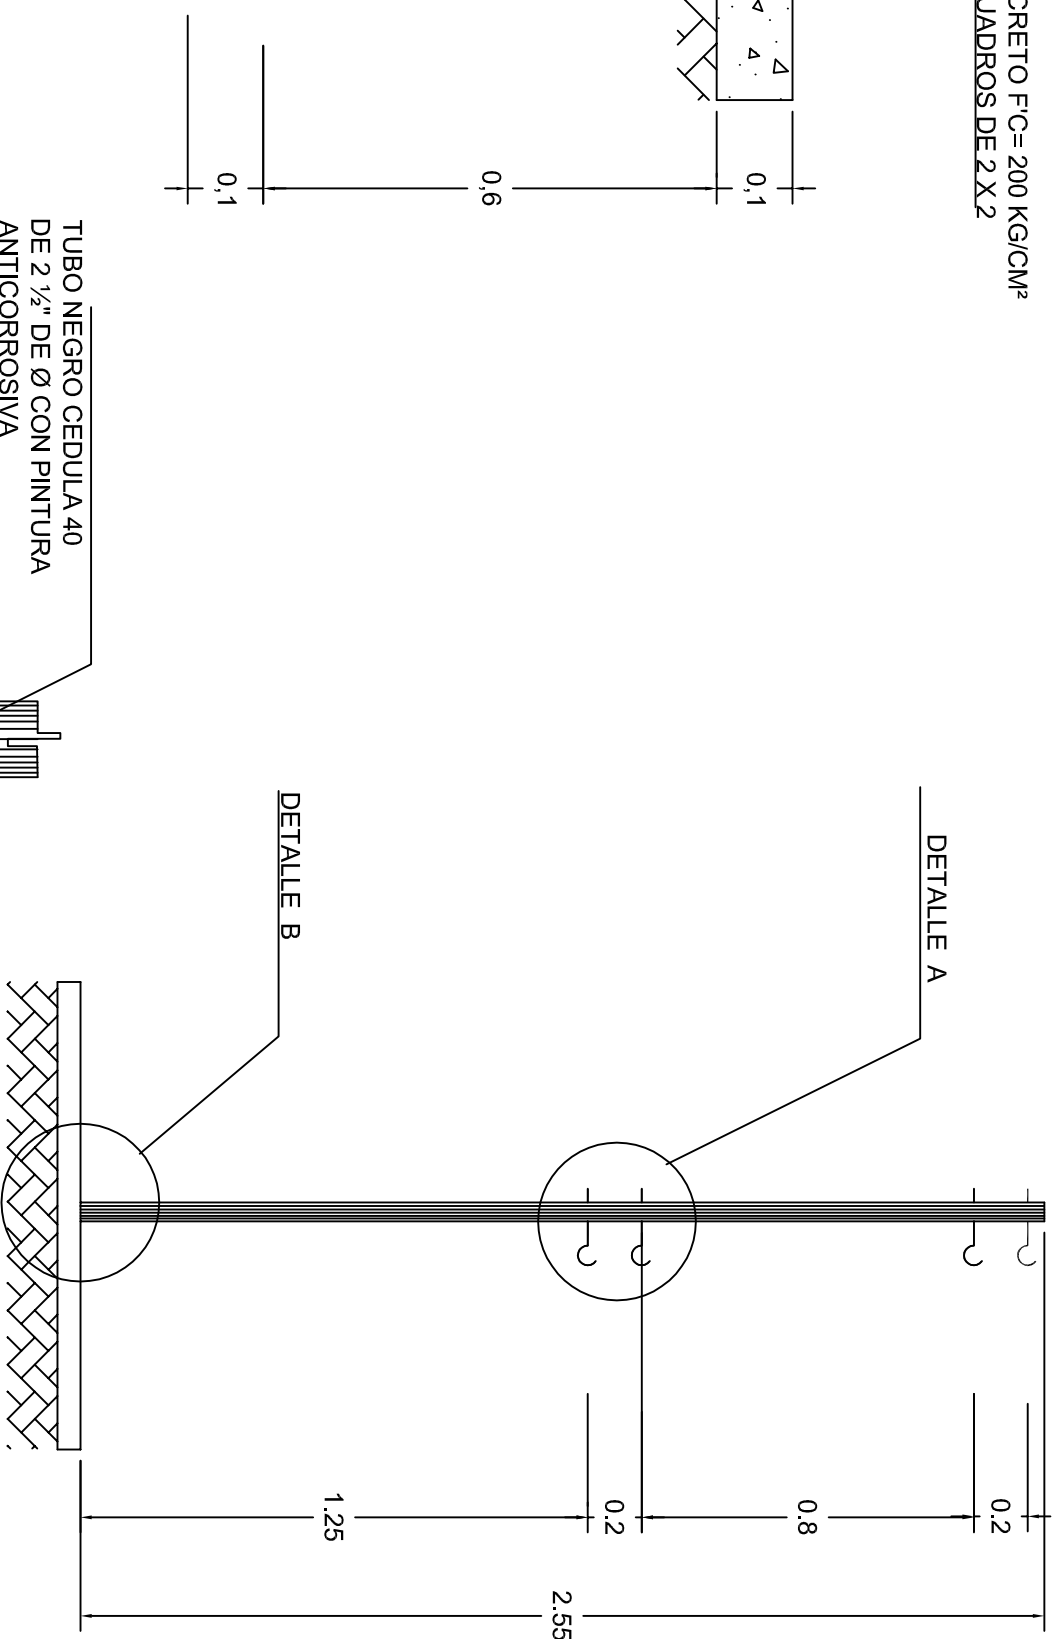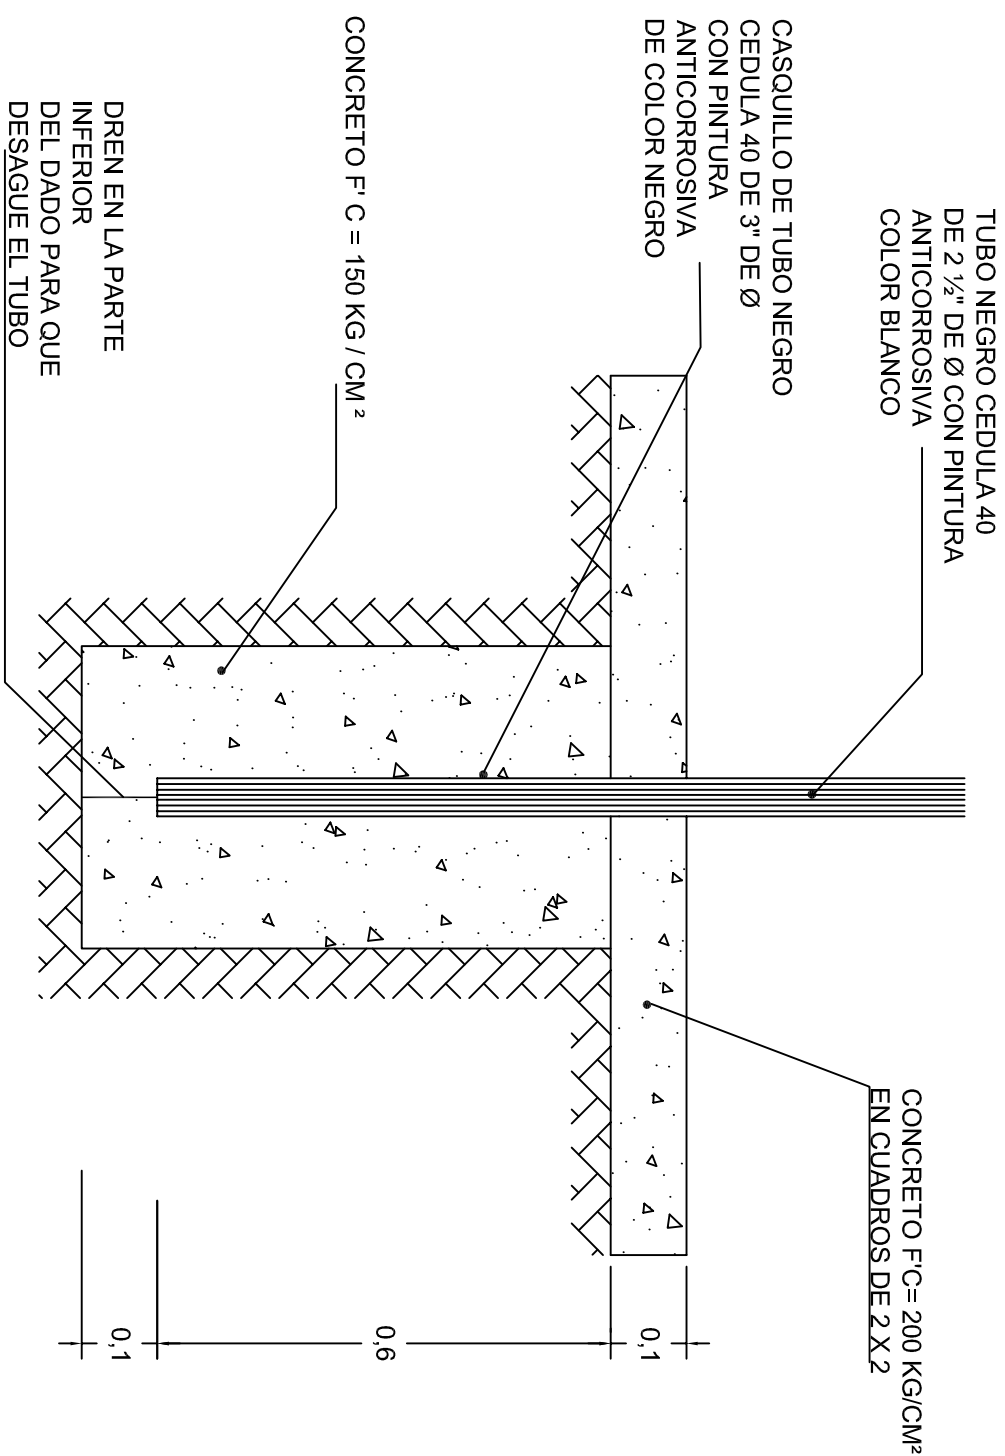



PLANTA

ALZADO

DETALLE "B"

DETALLE "A"

LINEAS DE CANCHA

 <p>INSTITUTO OAXAQUEÑO CONSTRUCTOR DE INFRAESTRUCTURA EDUCATIVA</p> 	
2022-2028	
DIRECTOR GENERAL: LIC. EMMANUEL ALEJANDRO LOPEZ JARQUIN.	
<p>NIVEL : TELESECUNDARIA.</p> <p>LOCALIDAD: SAN MIGUEL COATLAN.</p> <p>MUNICIPIO: SAN MIGUEL COATLAN.</p> <p>DISTRITO: MIAHUATLAN.</p> <p>REGION: SIERRA SUR.</p>	
PROYECTO: CANCHA DE USOS MULTIPLES	TIPO DE PLANO: DETALLES DE POSTE
<p>PLANO N.º: OE - 017-6</p> <p>DPLA.40.58</p> <p>DIBUJO: ADRIANA ERIELMA ESTRUTORA</p> <p>FECHA: SEPTIEMBRE - 2025</p> <p>ESCALA: ACOI:</p> <p>INDICADA CM.</p>	