




ARQUITECTONICO
ESC. 1:100

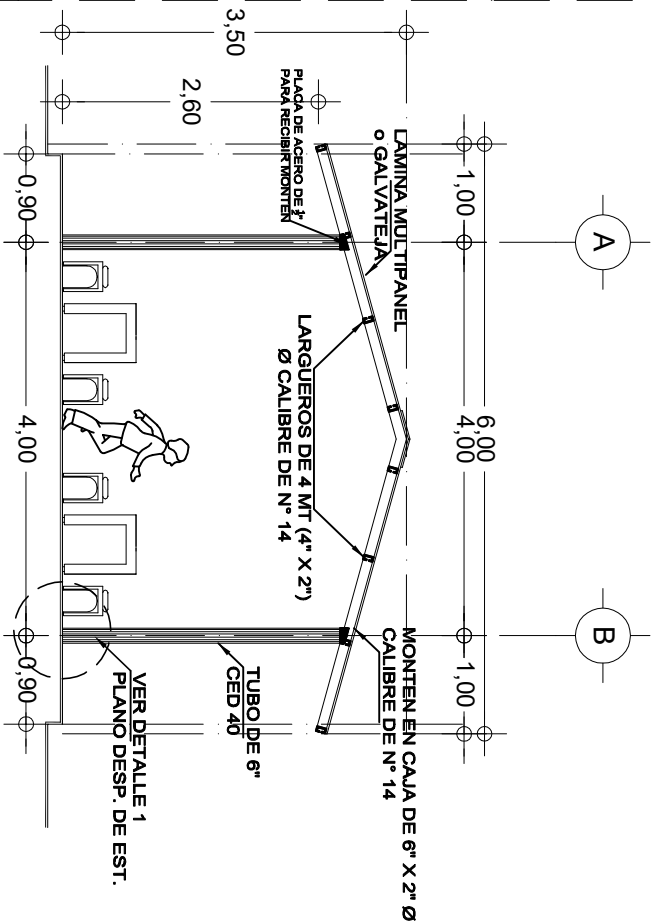




CORTE X-X-
ESC. 1:75

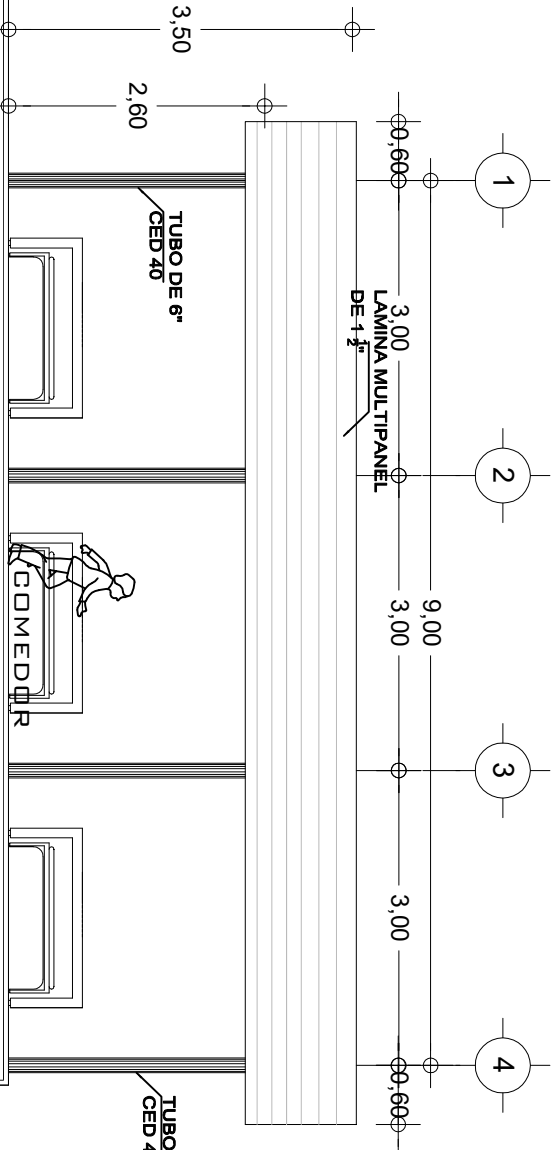

ALZADO LATERAL
ESC. 1:75

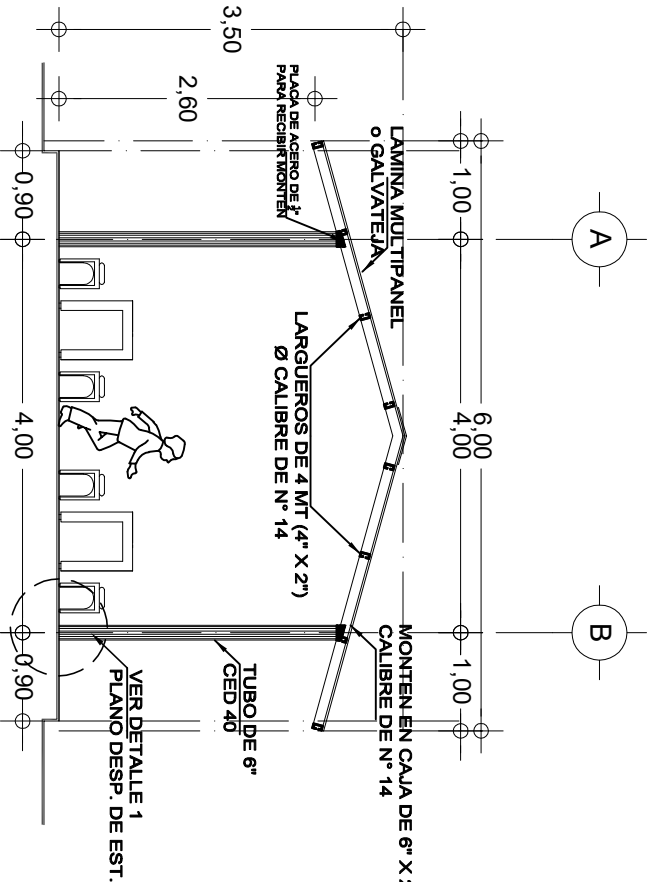

ALZADO FRONTAL
ESC 1:75

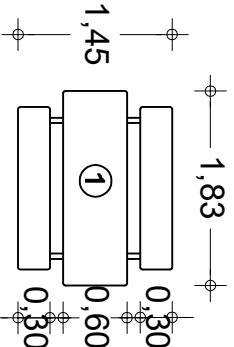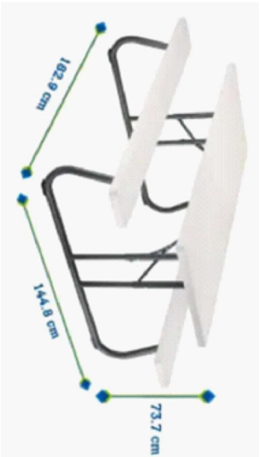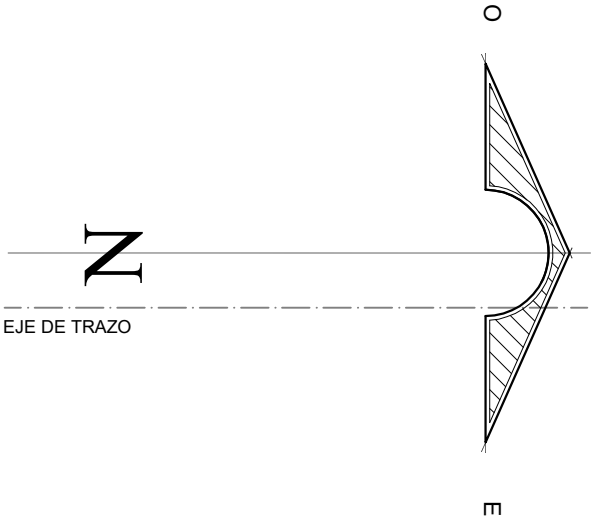





MESA DE PICNIC LIFETIME PLEGABLE 1.8M
DIMENSIONES : 1.829 MTS X 1.448 MTS X .737 MTS
ART.000375715



INSTITUTO OAXAQUEÑO
CONSTRUCTOR DE INFRAESTRUCTURA
EDUCATIVA







DIRECTOR GENERAL: LIC.E. ALEJANDRO LOPEZ JARAQUIN

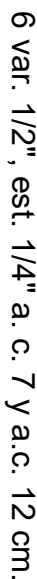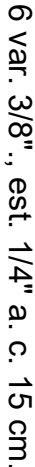 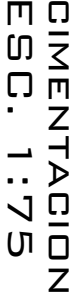NIVEL : LOCALIDAD: GUADALUPE HIDALGO MUNICIPIO: SAN LORENZO CACAOITEPEC DISTRITO: ETILA REGION: VALLES CENTRALES			PLANO N°: ARQ-001 DIBUJO: ANA PATRICIA ZAMALETA ESTRUCTURA: REGIONAL FECHA: NOVIEMBRE 2025 ESCALA: ACOT: MTS		
PROYECTO: COMEDOR ESCOLAR			TIPO DE PLANO: ARQUITECTONICO CORTE Y ALZADO		
REVISO: JEFE DE LA UNIDAD DE DISEÑOS Y PROYECTOS ING. JOSE LUIS CRUZ AGUIRRE			VERIFICO: JEFE DE MONIT. DE LA INFRAESTRUCTURA ARQ. MARCO A. ESCOBAR BELMA		
			VALIDO: DIRECTOR DE CONSTR. DE NARR. EDUC. ING. MARCOS MANUEL MARTINEZ BENITEZ		



	
2022-2028	
INSTITUTO OAXAQUEÑO CONSTRUCTOR DE INFRAESTRUCTURA EDUCATIVA	
	
DIRECTOR GENERAL: LIC.E. ALEJANDRO LOPEZ JARAQUIN	
PLANAL N°:	
EST-002	
DISEÑO POR: DR. JUAN PATRICIO ZAMALETA	
ESTRUCTURA:	
REGIONAL	
FECHA:	
NOVIEMBRE 2025	
ESCALA:	ACOT:
INDICIA	MMS
PROYECTO:	
CONEDOR ESCOLAR	
TIPO DE PLANO:	
DEPLANTE DE ESTRUCTURA	
VERBOS: JEFE DE LA UNIDAD DE DISEÑO Y PROYECTOS:	
ING. JOSE LUIS CRUZ AGUIRRE	
VERBOS: JEFE DE ARQUITECTO DE LA INFRAESTRUCTURA:	
FEDRAL EDUCATIVA	
ARQ. MARCO A. ESCOBAR BIELMA	
VERBOS: DIRECTOR DE CONT. DE OBR. EDUC.	
ING. MARCOS MANUEL MARTINEZ BENITEZ	

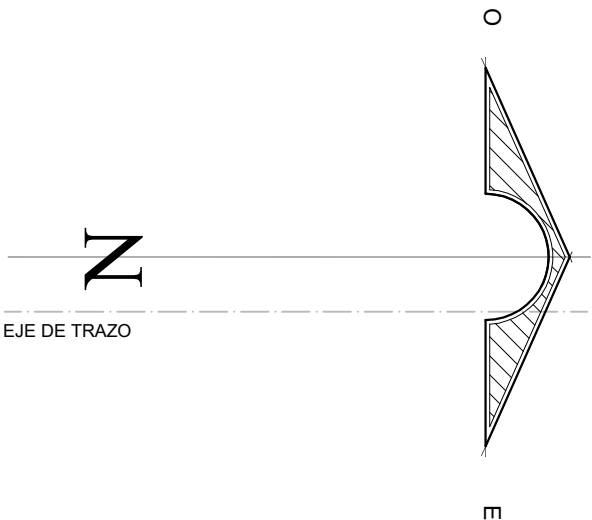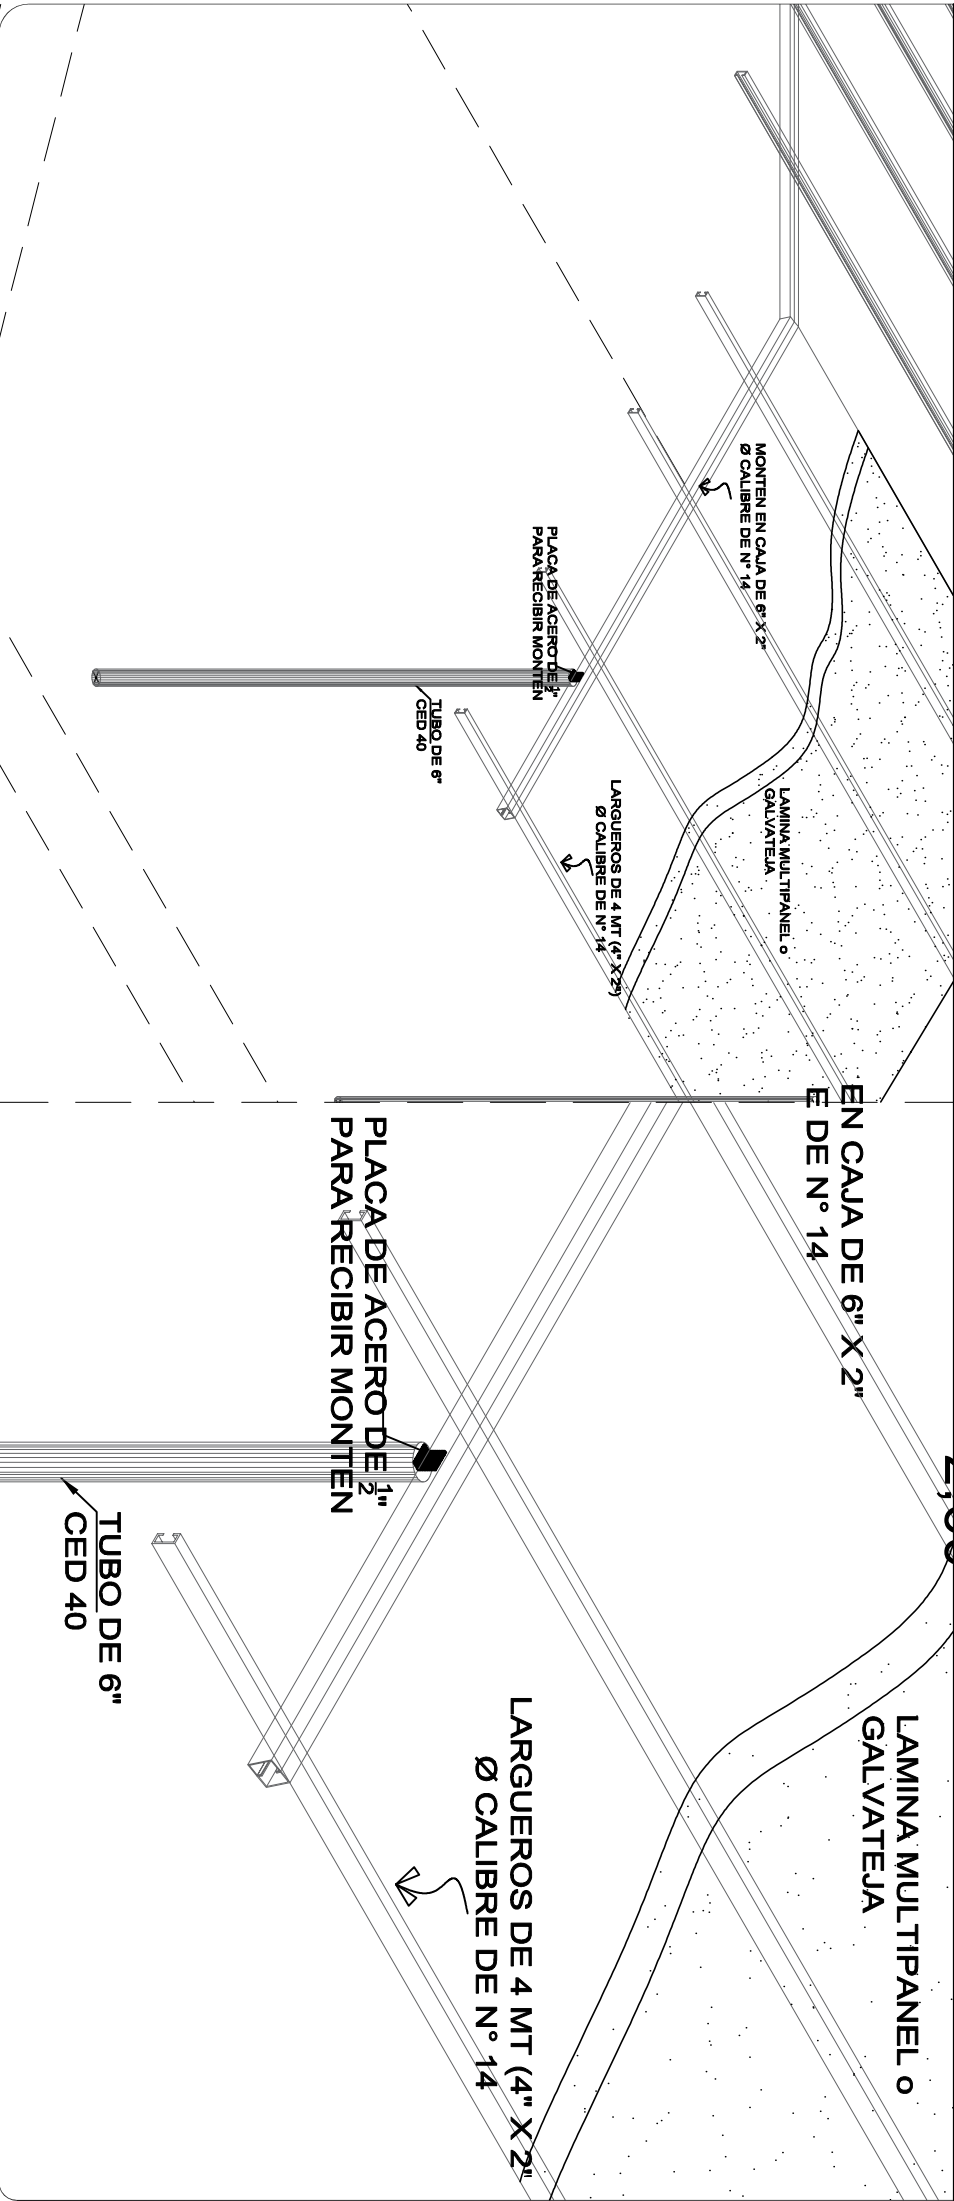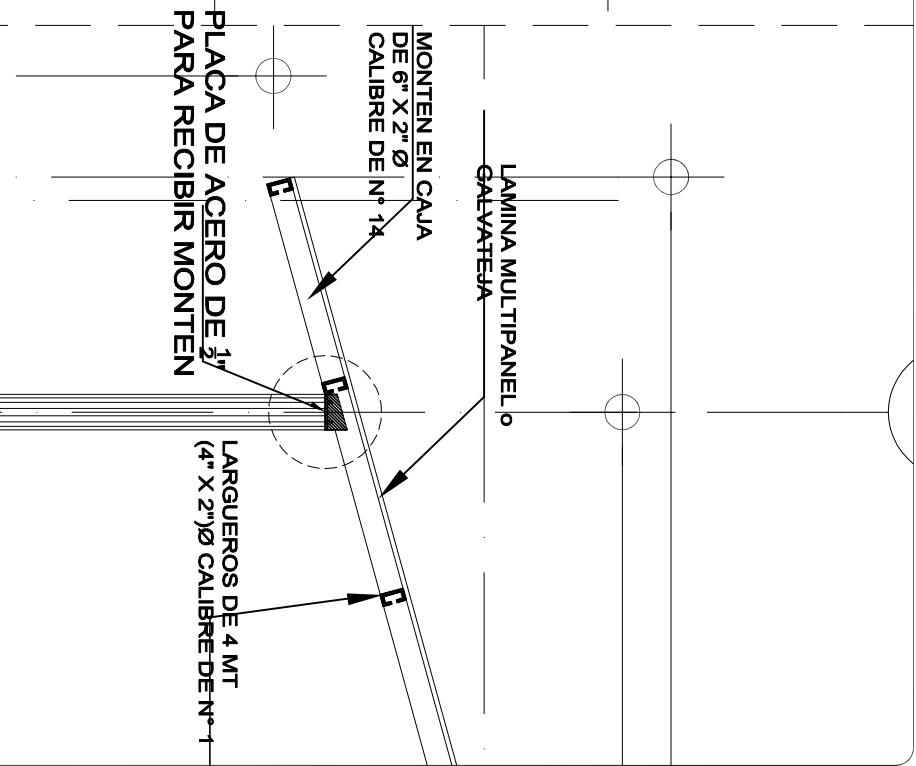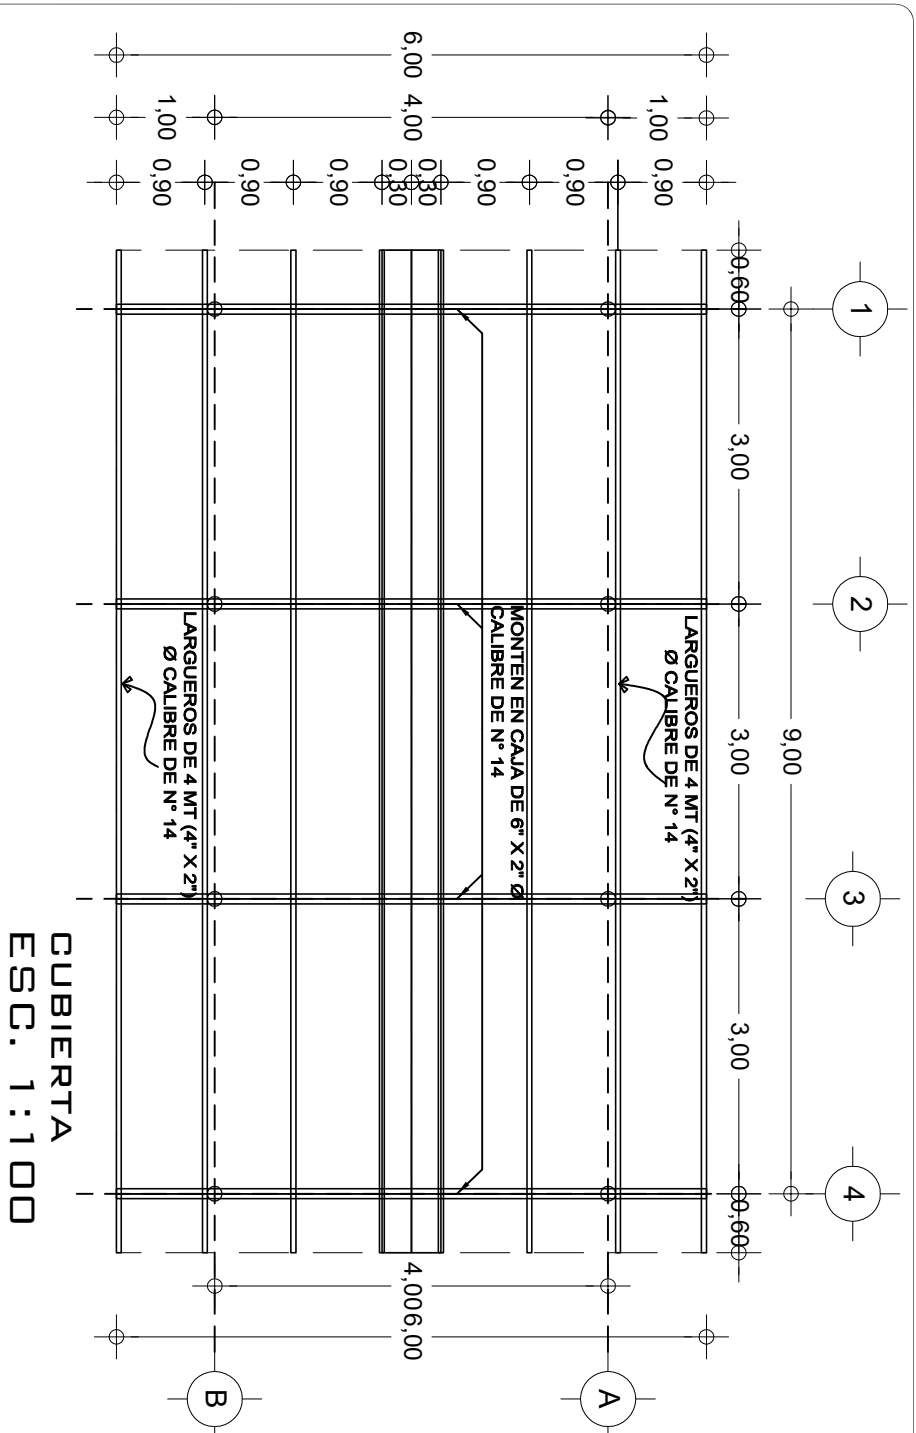



INSTITUTO OAXAQUEÑO

CONSTRUCTOR DE INFRAESTRUCTURA

EDUCATIVA

DIRECTOR GENERAL: LIC.E. ALEJANDRO LOPEZ JARAQUIN

NIVEL:	EP-LAZARO CARDENAS	PLANO N°:	TECH-003
LOCALIDAD:	GUADALUPE HIDALGO	DIBUJO:	AND PATRICIO ZAMALETA
MUNICIPIO:	SAN LORENZO CACAOIEPEC	ESTRUCTURA:	REGIONAL
DISTRITO:	ETLA	FECHA:	NOVIEMBRE 2025
REGION:	VALLES CENTRALES	ESCALA:	ACOT:
PROYECTO:	COMEDOR ESCOLAR	TIPO DE PLANO:	INDICADA
COMEDOR ESCOLAR	DETALLE DE CUBIERTA		
REVISOR: JEFE DE LA UNIDAD DE DISEÑOS Y PROYECTOS	VERIFICADOR: JEFE DE AREA DE LA INFRAESTRUCTURA	VALIDADOR: DIRECTOR DE CONSTRUCCION DE NIVEL EDUCATIVO	
ING. JOSE LUIS CRUZ AGUIRRE	ARQ. MARCO A. ESCOBAR BELIA	ING. MARCOS MANUEL MARTINEZ BENITEZ	