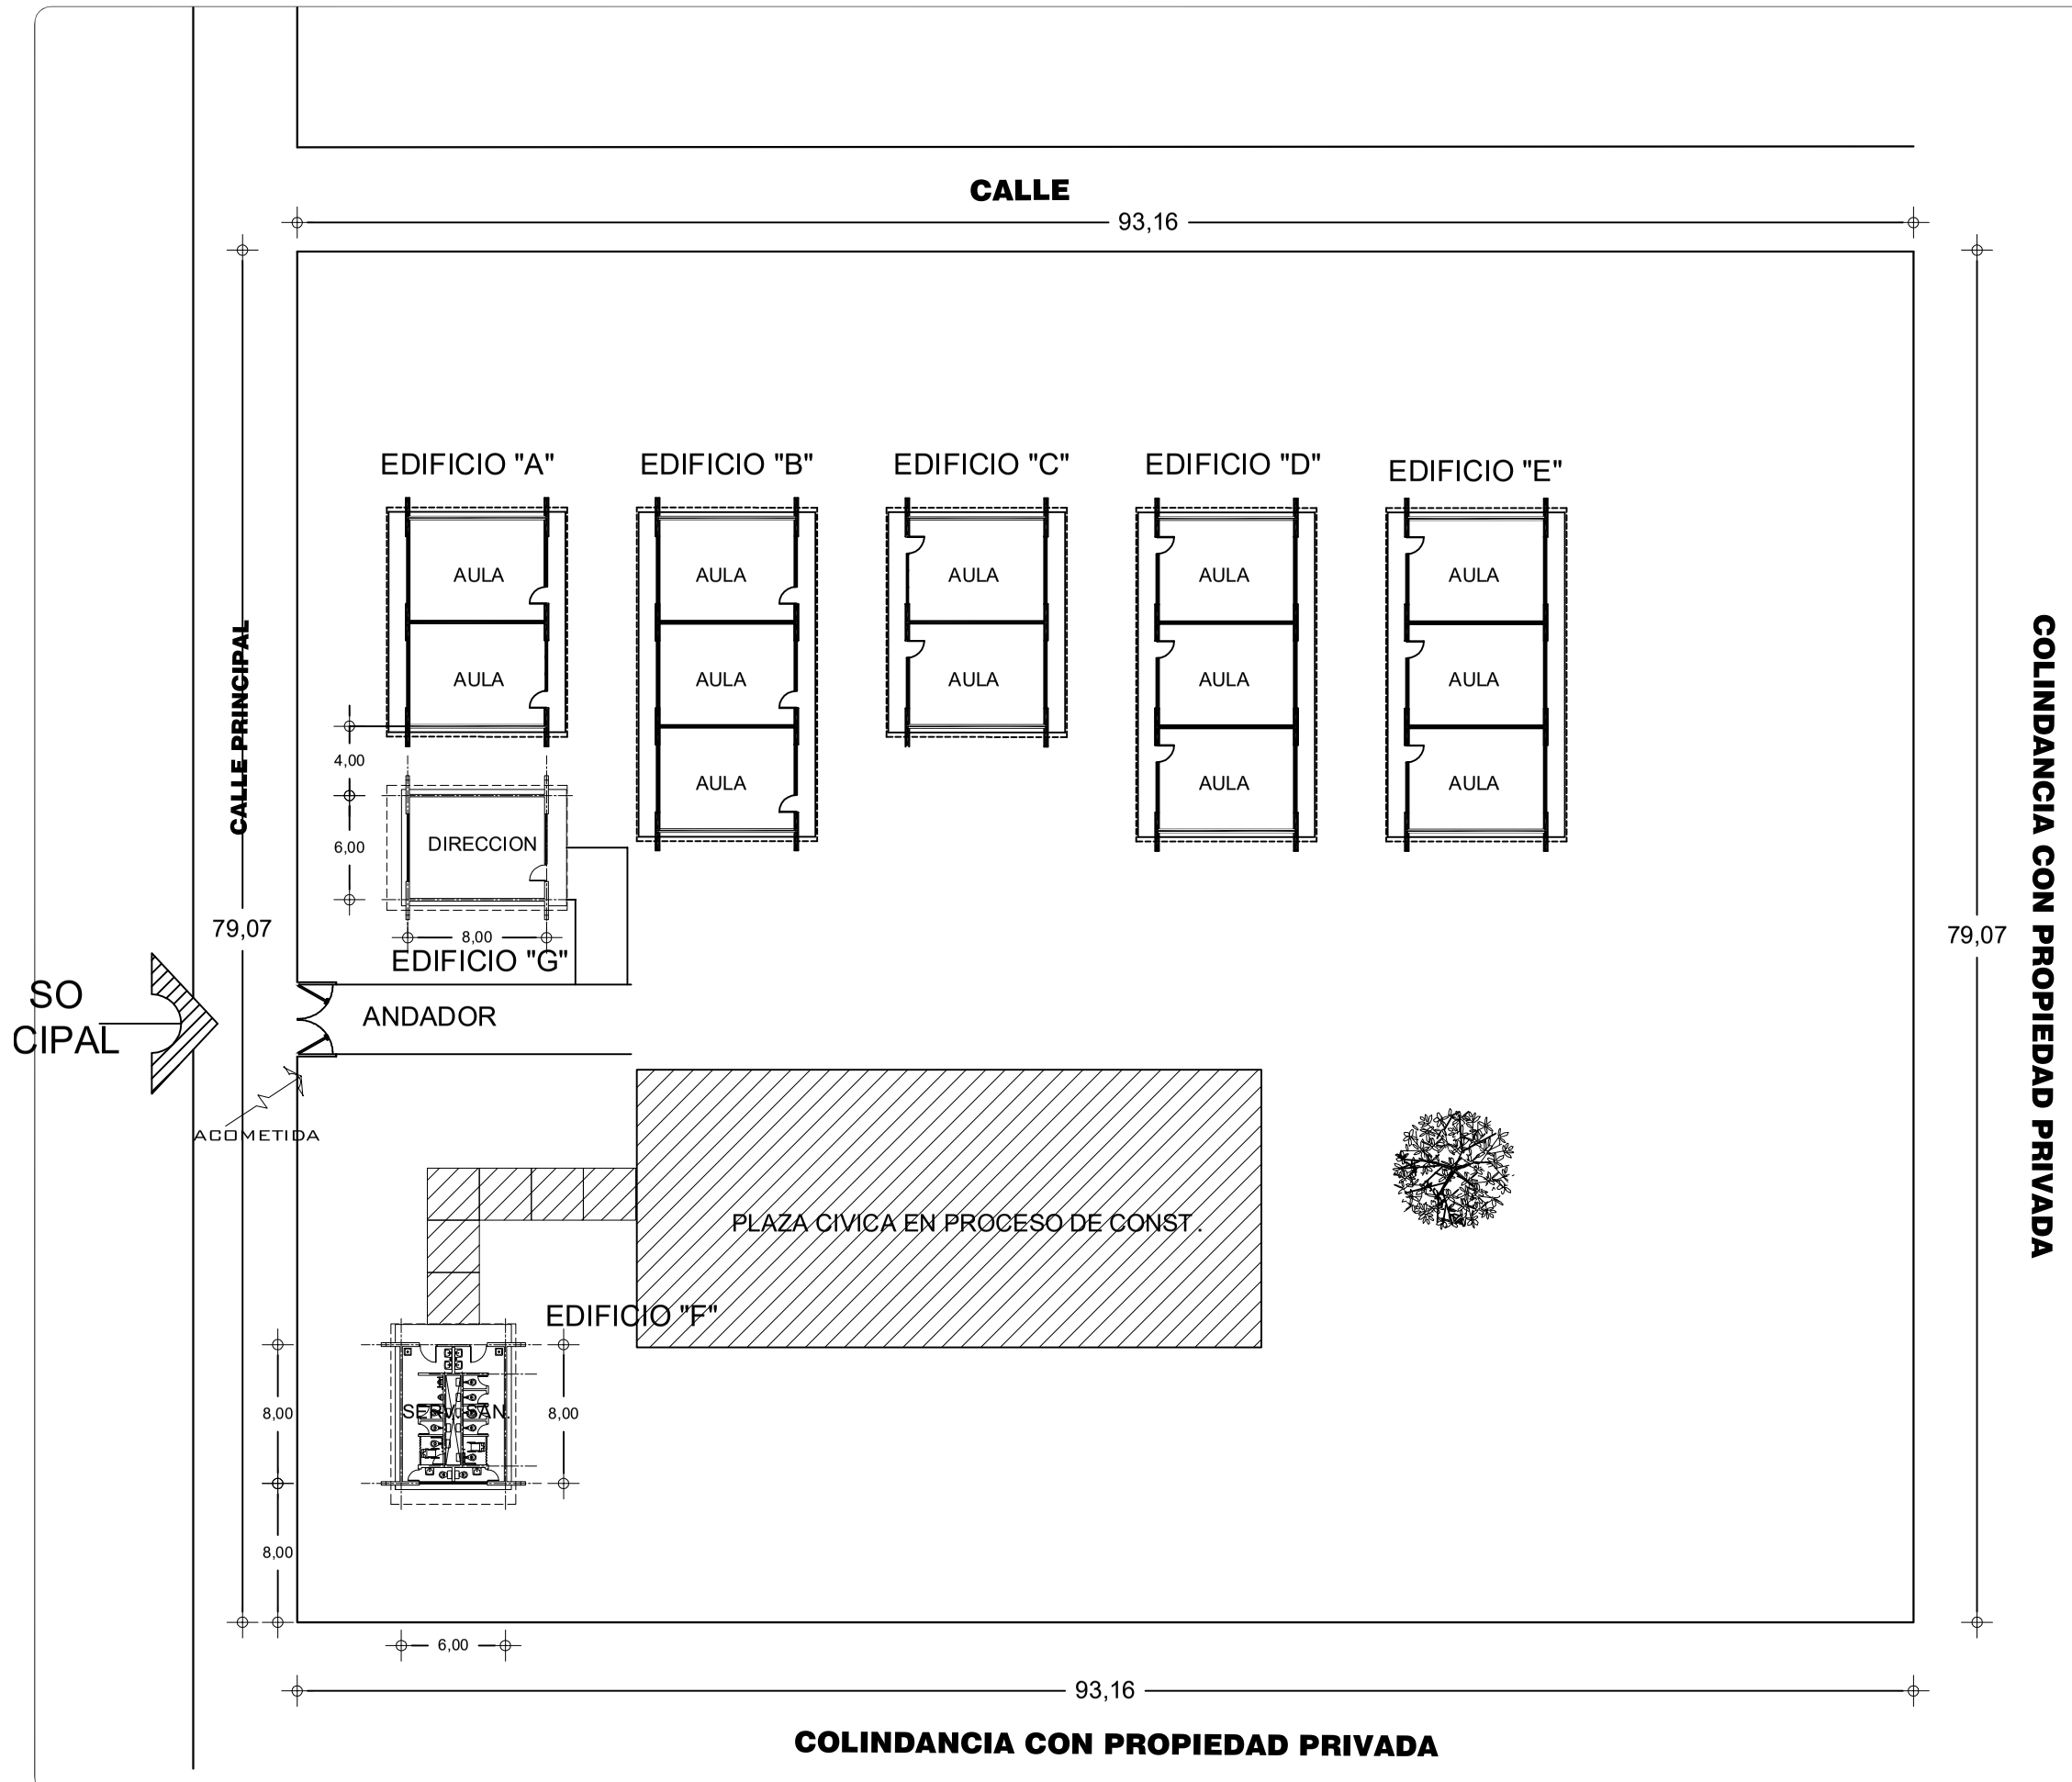

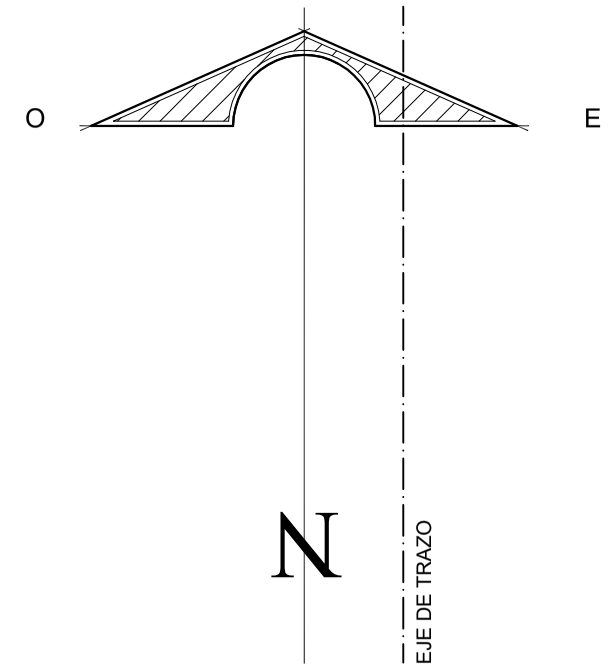

ETAPAS	PROG.	EDIF.	D E S C R I P C I O N	EST.
EXISTENTE				
EN ETAPA	2025		REPARACIONES GENERALES	
A FUTURO				

2022-2028

INSTITUTO OAXAQUEÑO
CONSTRUCTOR DE INFRAESTRUCTURA
EDUCATIVA

DIRECTOR GENERAL: LIC.E. ALEJANDRO LOPEZ JARQUIN

NIVEL : EP: "JUSTO RODRIGUEZ"
LOCALIDAD: SANTO DOMINGO YANHUITLAN
MUNICIPIO: SANTO DOMINGO YANHUITLAN
DISTRITO: NOCHIXTLAN
REGION: MIXTECA

PROYECTO:

TIPO DE PLANO:
ARQUITECTONICO DE CONJUNTO

PLANO N°: PC-002
DIBUJO: ARQ. PATRICIO ZAVALETA A.
ESTRUCTURA: REGIONAL
FECHA: NOVIEMBRE 2025
ESCALA: 1 : 400
ACOT: MTS

REVISO: JEFE DE LA UNIDAD DE DISEÑOS Y PROYECTOS.	VERIFICO: JEFE DE DPTO. DE ARCHIVO DE LA INFE.	VALIDO: DIRECTOR DE CONST. DE INFR. EDUC.
ING. JOSE LUIS CRUZ AGUIRRE	ARQ. MARCO A. ESCOBAR BIELMA	ING.MARCOS MANUEL MARTINEZ BENITEZ